
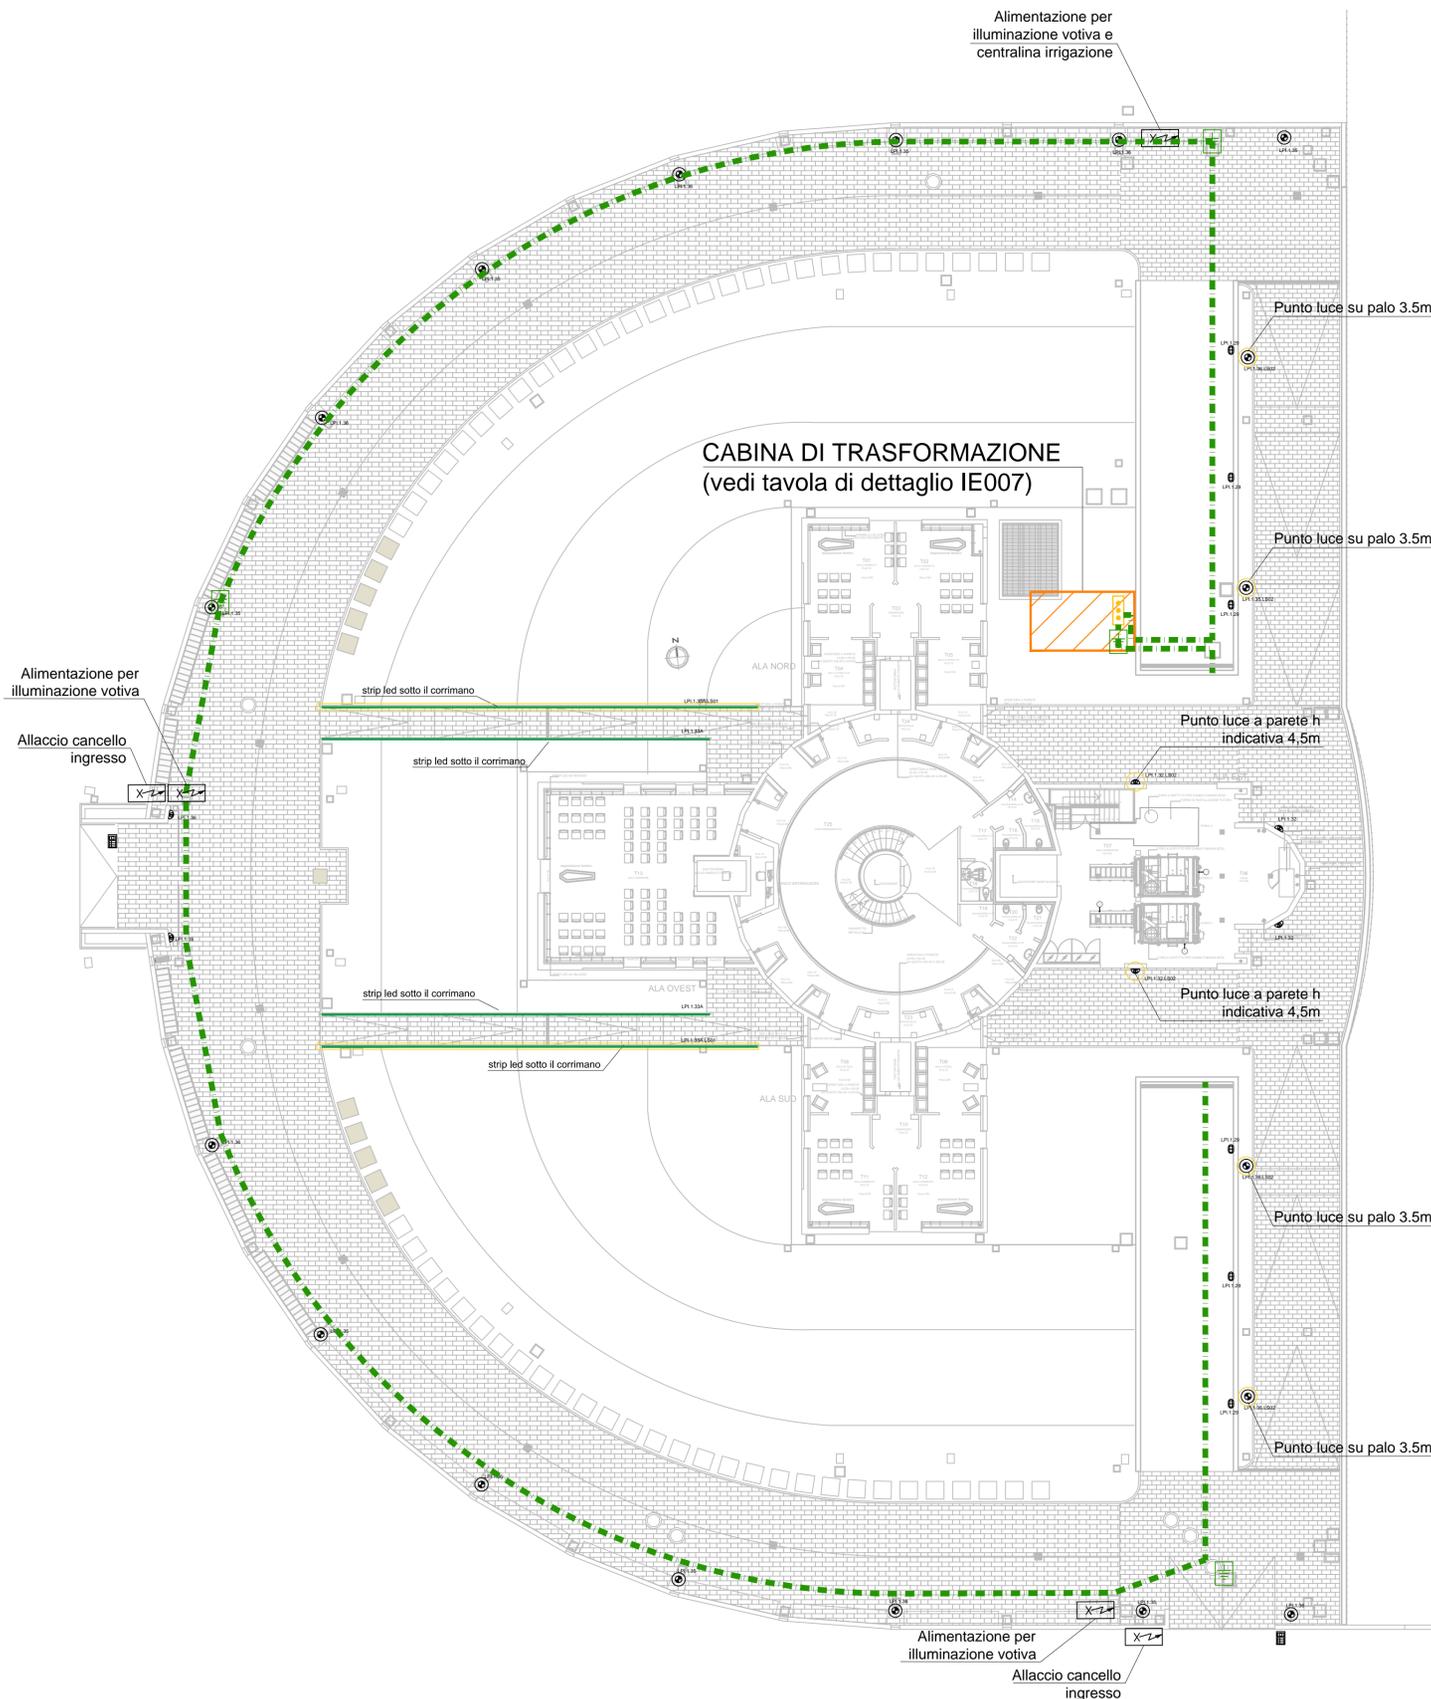
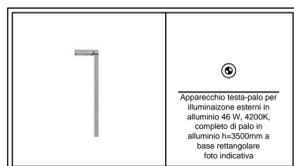


NOTE

1. Per tutte le specifiche relative a tubazioni e cavidotti da utilizzare per la distribuzione elettrica si rimanda alla tavola di progetto della serie edile

2. L'illuminazione esterna sarà gestita tramite un orologio e/o crepuscolare

LEGENDA APPARECCHIATURE	
	Utenza elettrica
	Postazione esterna videofonino
	Applicare a parete per illuminazione esterni in alluminio rettangolare a led bianco neutro 46 W, 4200K, dim 540X150
	Apparecchio testa-palo per illuminazione esterni in alluminio 46 W, 4200K, completo di palo in alluminio h=3500mm a base rettangolare
	Striscia a led 14,4W/m IP67 da installare sotto il corrimano
	Plafoniera IP55 con lampada a fluorescenza
	Corda di rame nudo 70 mmq
	Pozzetto modulare prefabbricato in cls
	Collettore di terra principale
	Palina in acciaio zincato 2,5 mt a croce 50x50x5mm in pozzetto ispezionabile di c.a. carrabile a perdere 50x50 cm completo di chiusura e cartello segnalatore
	Lampada con funzione di emergenza sotto UPS

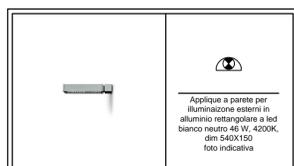

COMUNE DI FIRENZE
Responsabile Unico del Procedimento:
Ing. Michele Mazzoni

Promotore:
Crematorio di Firenze S.p.A.

**PROPOSTA DI PROGETTAZIONE
COSTRUZIONE E GESTIONE DEL
NUOVO TEMPIO CREMATORIO DI FIRENZE**

(ai sensi dell'art.37 bis e ss. L.109/94)

PROGETTO ESECUTIVO

(Progetto Definitivo approvato dalla G.C. con Delibera n.2013/g/00308 del 25/9/2013)

OPERE DI FASE 1

HYDEA S.p.A.
Ingegneria, Ambiente
Via del Rosso Fiorentino, 219 - 50142
Direttore Tecnico (Art. 53 D.P.R. 554 21 Dicembre 1999)
Dott. Ing. Paolo Giustiniani-Ordine Ingegneri di Firenze n° 1818

Ing. **PAOLO GIUSTINIANI**
Arch. **ALESSANDRO SCARPONI**
Coordinatore per la Sicurezza in fase di progettazione:
Arch. **Giorgio Salimbene**

Impianti elettrici meccanici:
M&E srl
Via S. Maria del Fiore, 15 - 50127 Firenze
Tel. 055 2382711 - Fax 055 2382710
email: coordinatore@me-e.com

Ing. **PAOLO BONACORSI**
Strutture:

delprogetti
Ing. **Stefano Valentini**
Geologia - geotecnica:
Geol. **Lorenzo Cirri**

Elaborato:
IE.004

SCALA 1:200

COMMESSA
ED_029

REVISIONE
A

RESPONSABILE DI COMMESSA
PAOLO GIUSTINIANI

REDDATTO
PAOLO BONACORSI

DATA PRIMA EMISSIONE
LUGLIO 2015

Sistema Qualità certificato da:
N° 9178-HYDEA
per tutti i processi aziendali