


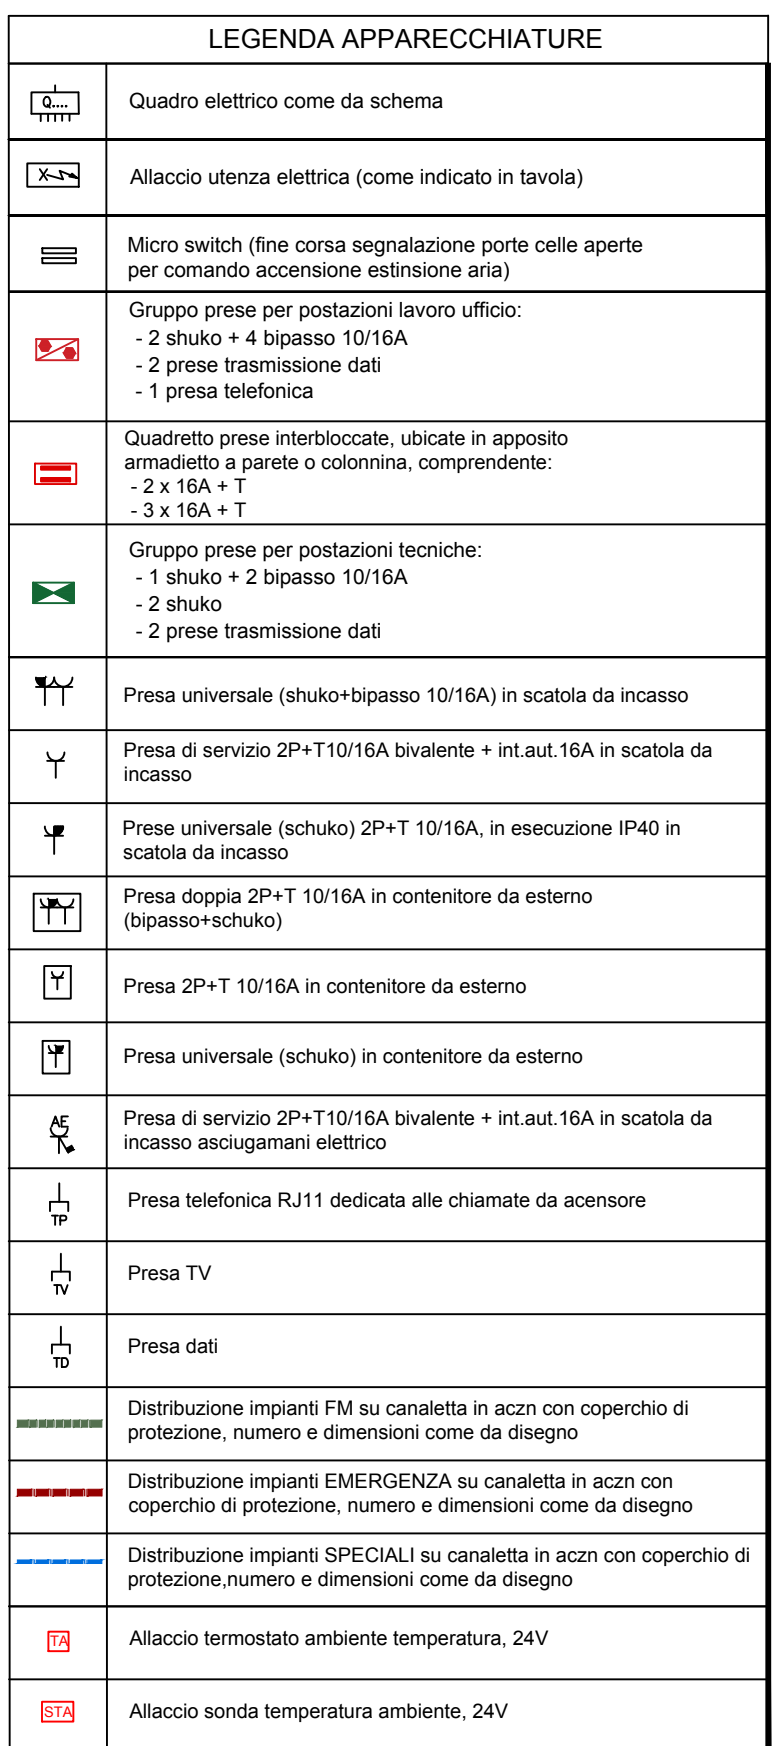

ZONE DI COMPETENZA QUADRI ELETTRICI	
	Delimitazione area con circuitaria alimentata da quadro quadro elettrico piano interrato QP1.1
	Delimitazione area con circuitaria alimentata da quadro quadro elettrico piano interrato QP.2
	Delimitazione area con circuitaria alimentata da quadro quadro elettrico piano interrato QP.3
	Delimitazione area con circuitaria alimentata da quadro quadro elettrico piano interrato QP.4
	Delimitazione area con circuitaria alimentata da quadro quadro elettrico piano interrato QP.5
	Delimitazione area con circuitaria alimentata da quadro quadro elettrico piano interrato QP.6
	Delimitazione area con circuitaria alimentata da quadro quadro elettrico piano interrato QP.7
	Delimitazione area con circuitaria alimentata da quadro quadro elettrico piano interrato QP.8
	Delimitazione area con circuitaria alimentata da quadro quadro elettrico piano interrato QP.9
	Delimitazione area con circuitaria alimentata da quadro quadro elettrico piano interrato QP.10
	Delimitazione area con circuitaria alimentata da quadro quadro elettrico piano interrato QP.11
	Delimitazione area con circuitaria alimentata da quadro quadro elettrico piano interrato QP.12
	Delimitazione area con circuitaria alimentata da quadro quadro elettrico piano interrato QP.13
	Delimitazione area con circuitaria alimentata da quadro quadro elettrico piano interrato QP.14
	Delimitazione area con circuitaria alimentata da quadro quadro elettrico piano interrato QP.15

LEGENDA PASSAGGI	
	Montante diretta verso l'alto
	Montante proveniente dal basso
	Montante passante
	Numerazione colonna montante: -xx identificativo cavedio -yy piano

LEGENDA CIRCUITI FM	
LINEA FM	
FMXX.YY	FM = Linea forza motrice xx.x= Quadro di riferimento (QP1.1 - QP1.2 - QPT.1 - QPT.2 - QPT.3 - QPT.4 - QPT.5 - QP1.1 - QP1.2) yy= Circuito

 COMUNE DI FIRENZE Responsabile Unico del Procedimento: Ing. Michele Mazzoni Promotore: Crematorio di Firenze S.p.A.			
PROPOSTA DI PROGETTAZIONE COSTRUZIONE E GESTIONE DEL NUOVO TEMPIO CREMATORIO DI FIRENZE (ai sensi dell'art.37 bis e ss. L.109/94) <i>PROGETTO ESECUTIVO</i> (Progetto Definitivo approvato dalla G.C. con Delibera n.2013/g/00308 del 25/9/2013) <i>OPERE DI FASE 1</i>			
 HYDEA s.p.a. Architettura, Ingegneria, Ambiente via del Roseto Fiorentino, 2/g - 50142 Direttore Tecnico (Art. 53 D.P.R. 554 21 Dicembre 1999) Dott. Ing. Paolo Giustiniani-Ordine Ingegneri di Firenze n° 1818 Ing. PAOLO GIUSTINIANI Arch. ALESSANDRO SCARPONI Coordinatore per la Sicurezza in fase di progettazione: Arch. Giorgio Salimbene	Impianti elettrici meccanici:  M&E srl via Giovanni da Cassola 15 - 50127 Firenze Tel. 0553340271 - Fax 0553218089 email: progettazioni@meval.com Ing. Paolo Bonacorsi Strutture:  cei progetti Ing. Stefano Valentini Geologia - geotecnica: Geol. Lorenzo Cirri		
Elaborato: IE.006 SCALA 1:100	TEMPIO CREMATORIO DISTRIBUZIONE FORZA MOTRICE E TD PIANO INTERRATO		
COMMESSA ED_029	RESPONSABILE DI COMMESSA PAOLO GIUSTINIANI	DATA PRIMA EMISSIONE LUGLIO 2015	
REVISIONE A	DATA LUGLIO 2015	REDATTO PAOLO BONACORSI	
nome file: IE06-07-08- Distribuzione forza motrice TD_rev03.dwg 			