



A LIVELLO FONDAZIONI DEVONO ESSERE PREDISPOSTE ATTESSE DI ARMATURA COME DA DETTAGLIO (06 - SLS.00a), IN MODO DA GARANTIRE LA CONTINUITA' DEGLI ELEMENTI STRUTTURALI TRA LOTTO FUNZIONALE 1 E LOTTO FUNZIONALE 2.

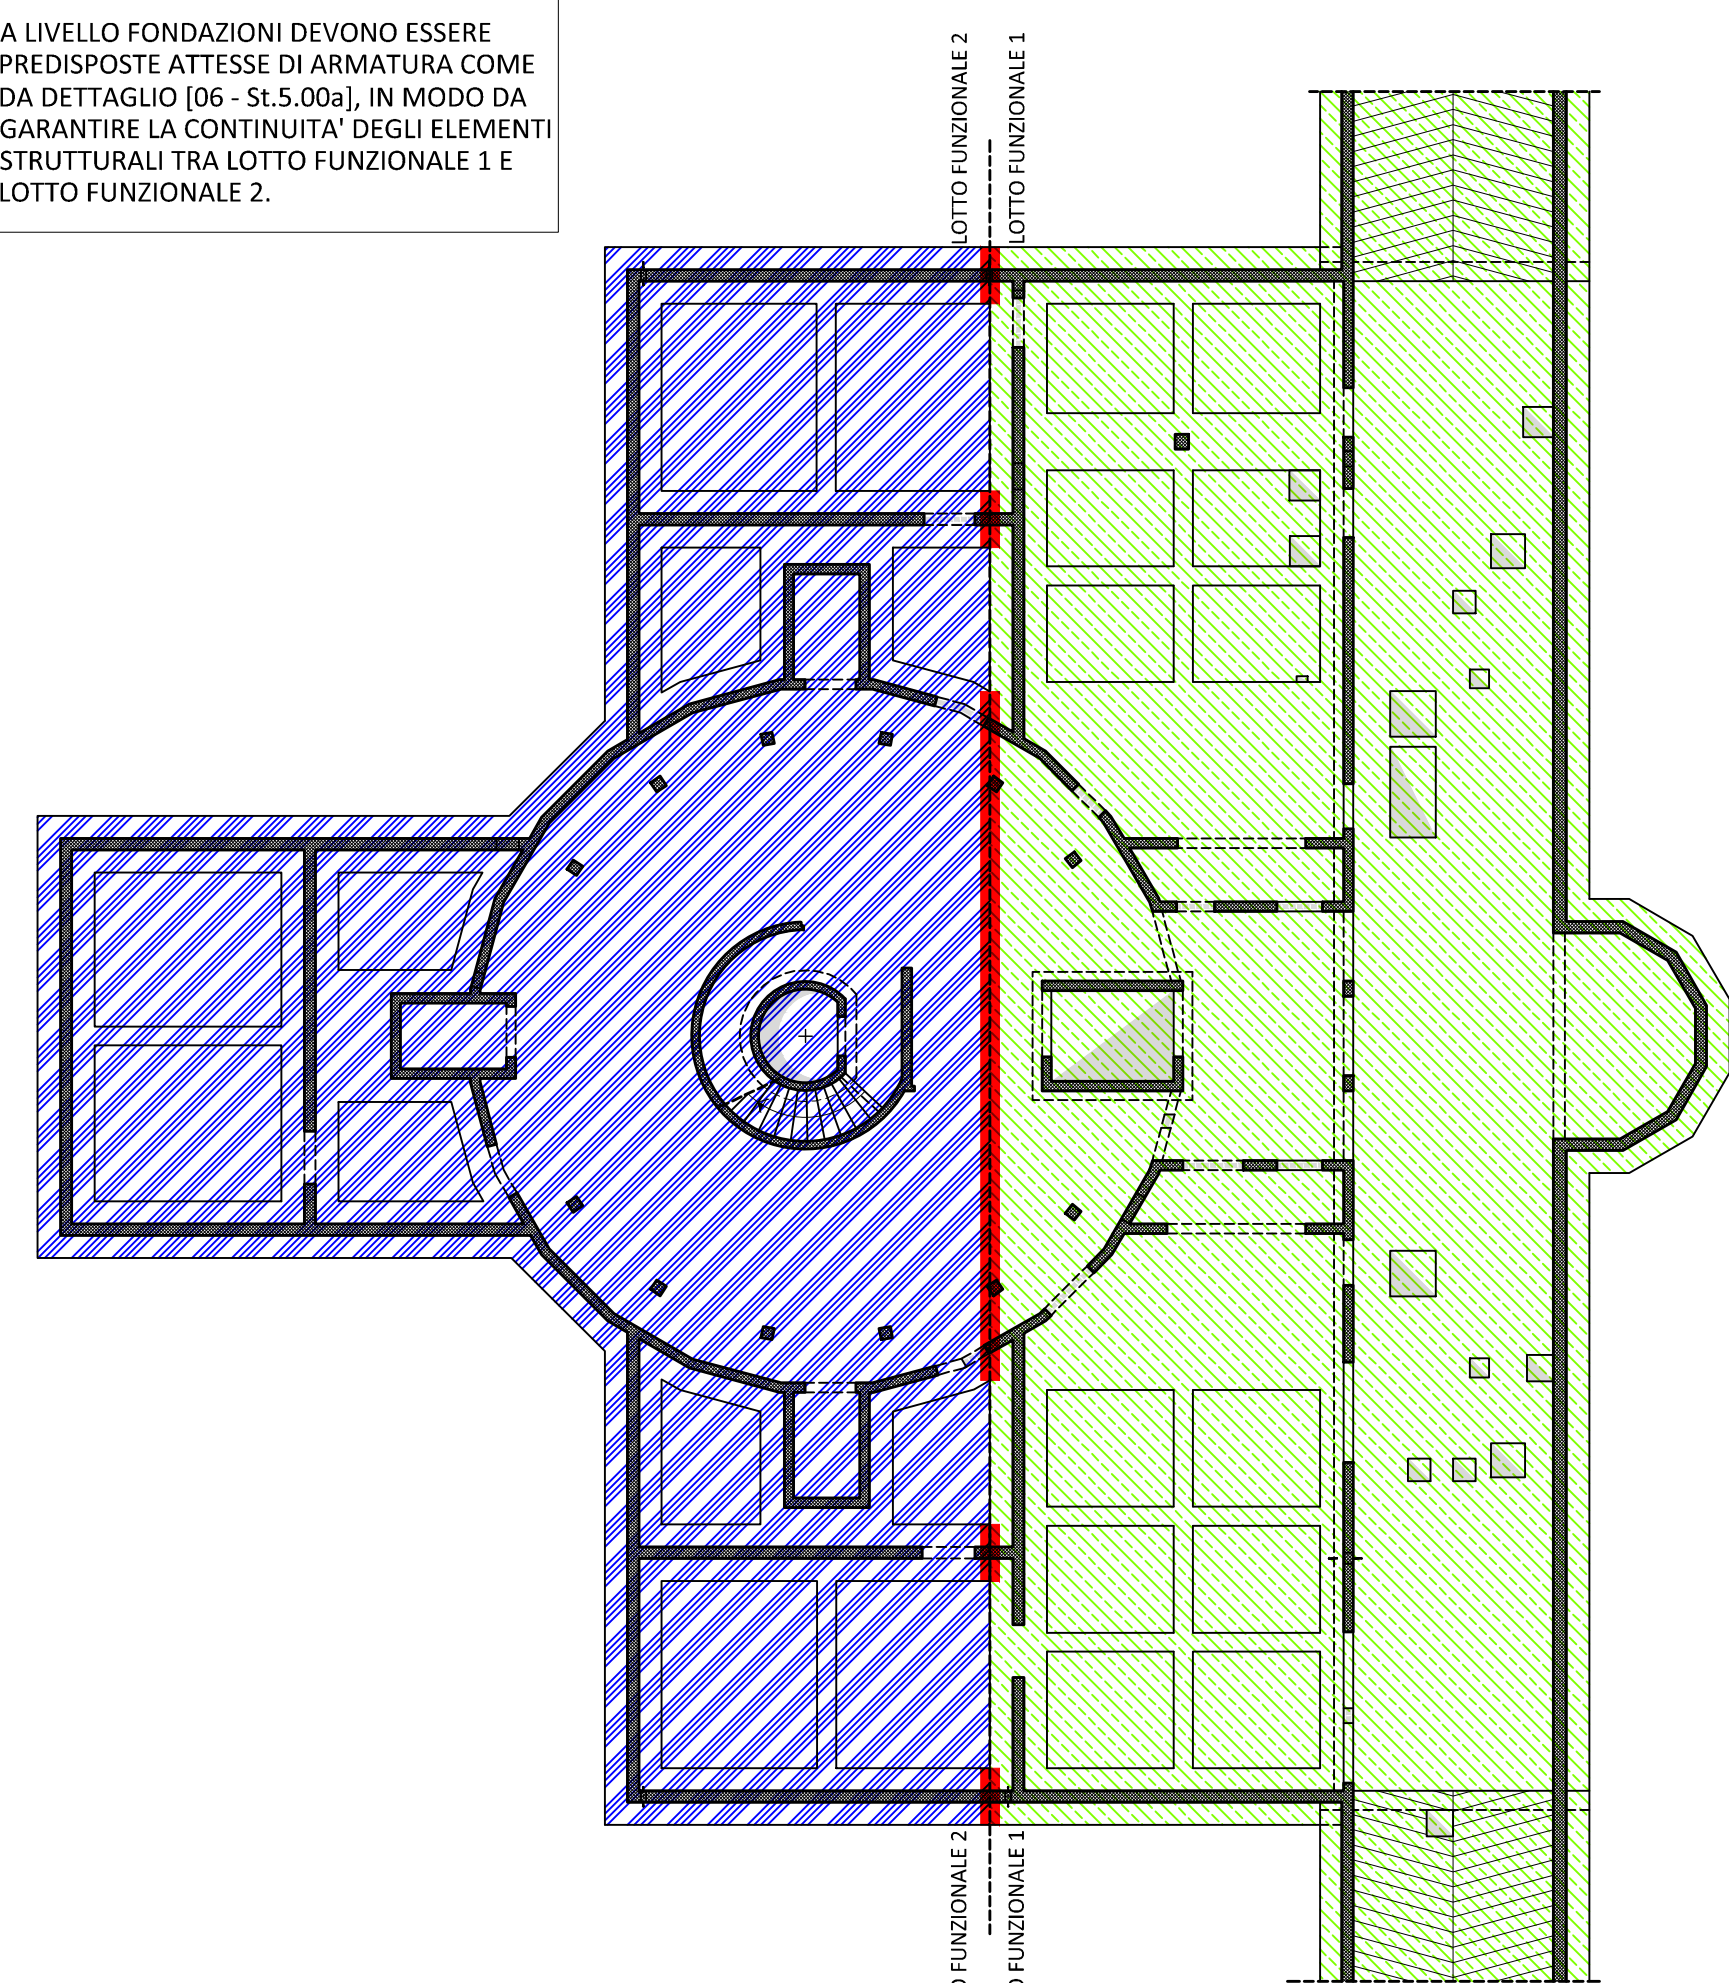

01 PREDISPOSIZIONI ELEMENTI ORIZZONTALI PIANO FONDAZIONI
SCALA 1:200


NELLE PARETI VERTICALI DEVONO ESSERE PREDISPOSTE BOCCOLE TIPO "HALFEN DEMU REBAR COUPLERS" IN MODO DA GARANTIRE LA CONTINUITA' DELLE ARMATURE ORIZZONTALI DELLE PARETI TRA LOTTO FUNZIONALE 1 E LOTTO FUNZIONALE 2.

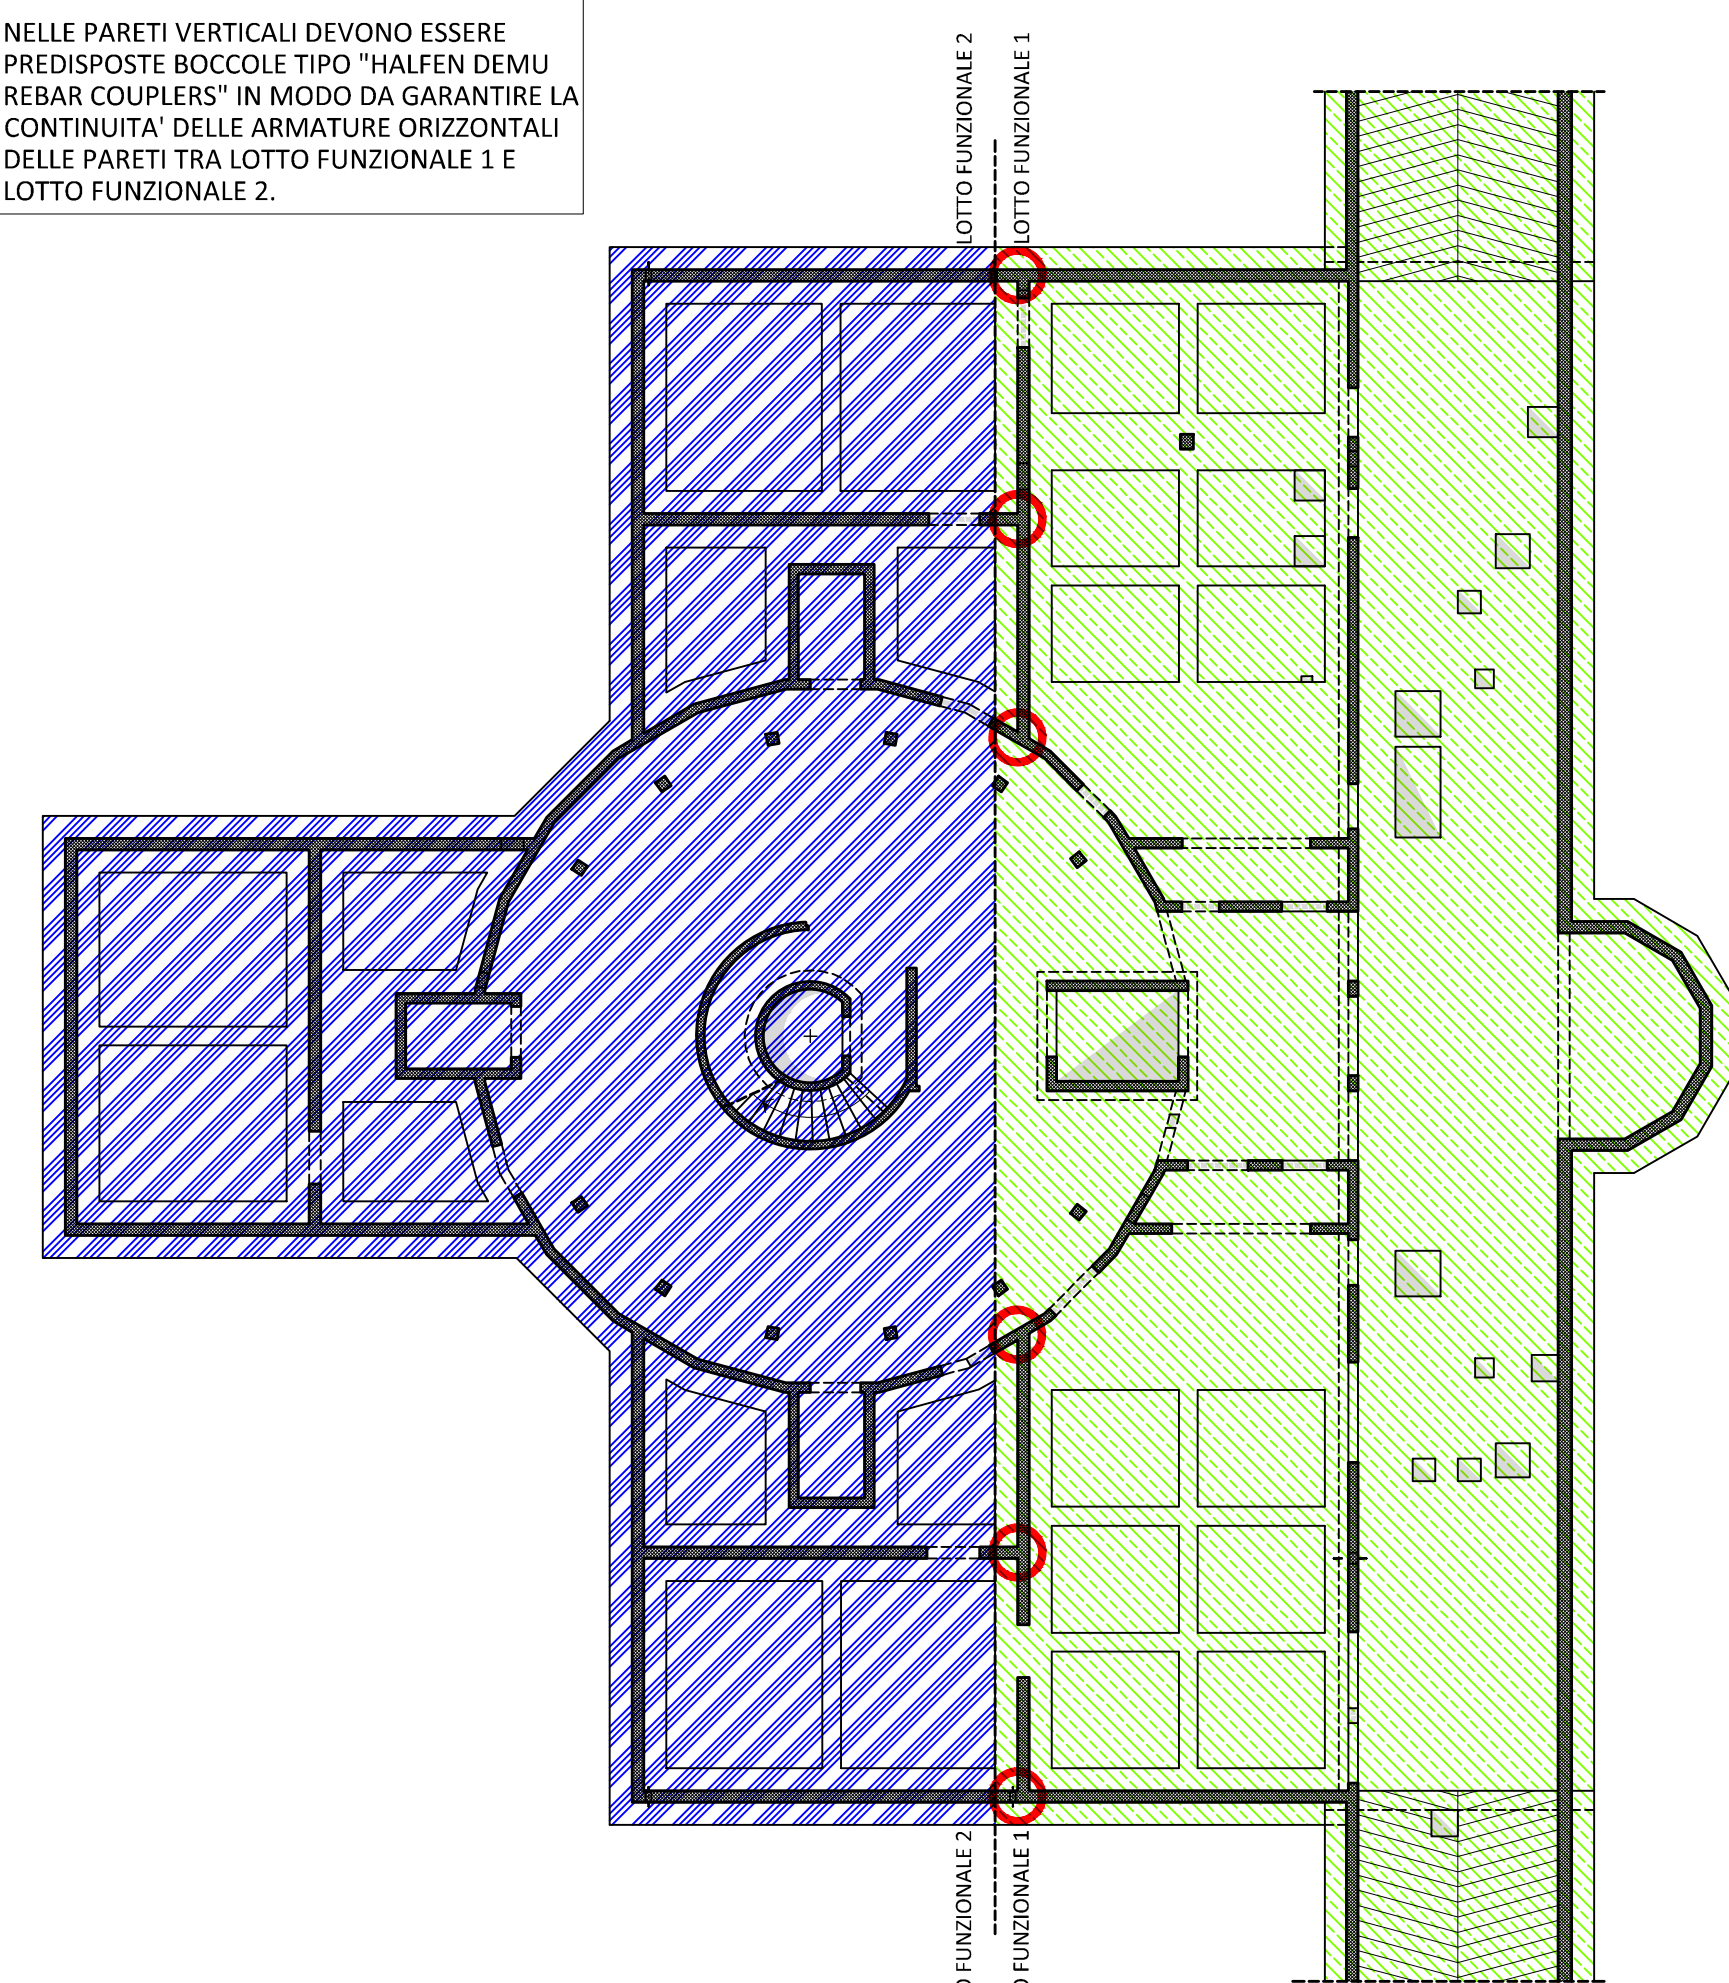

02 PREDISPOSIZIONI PARETI PIANO INTERRATO
SCALA 1:200


PREDISPOSIZIONE DI BOCCOLE TIPO "HALFEN DEMU REBAR COUPLERS" PER GARANTIRE IL COLLEGAMENTO TRA IL SOLAIO ALVEOLARE RELATIVO AL LOTTO FUNZIONALE 2 E LE PARETI IN C.A. PER QUANTO RIGUARDA LE QUOTE A CUI INTERROMPERE IL GETTO PER CONSENTIRE LA CORRETTA MESSA IN OPERA DEL SOLAIO STESSO SI RIMANDA ALLE TAVOLE DI ARMATURA DELLE PARETI.

PREDISPOSIZIONE DI BOCCOLE TIPO "HALFEN DEMU REBAR COUPLERS" PER GARANTIRE IL COLLEGAMENTO TRA IL SOLAIO IN C.A. Sp. 30 RELATIVO AL LOTTO FUNZIONALE 2 E LE PARETI IN C.A. LA CONTINUITA' DEVE ESSERE GARANTITA PER ARMATURA SUPERIORE E INFERIORE, DIREZIONE X E DIREZIONE Y.

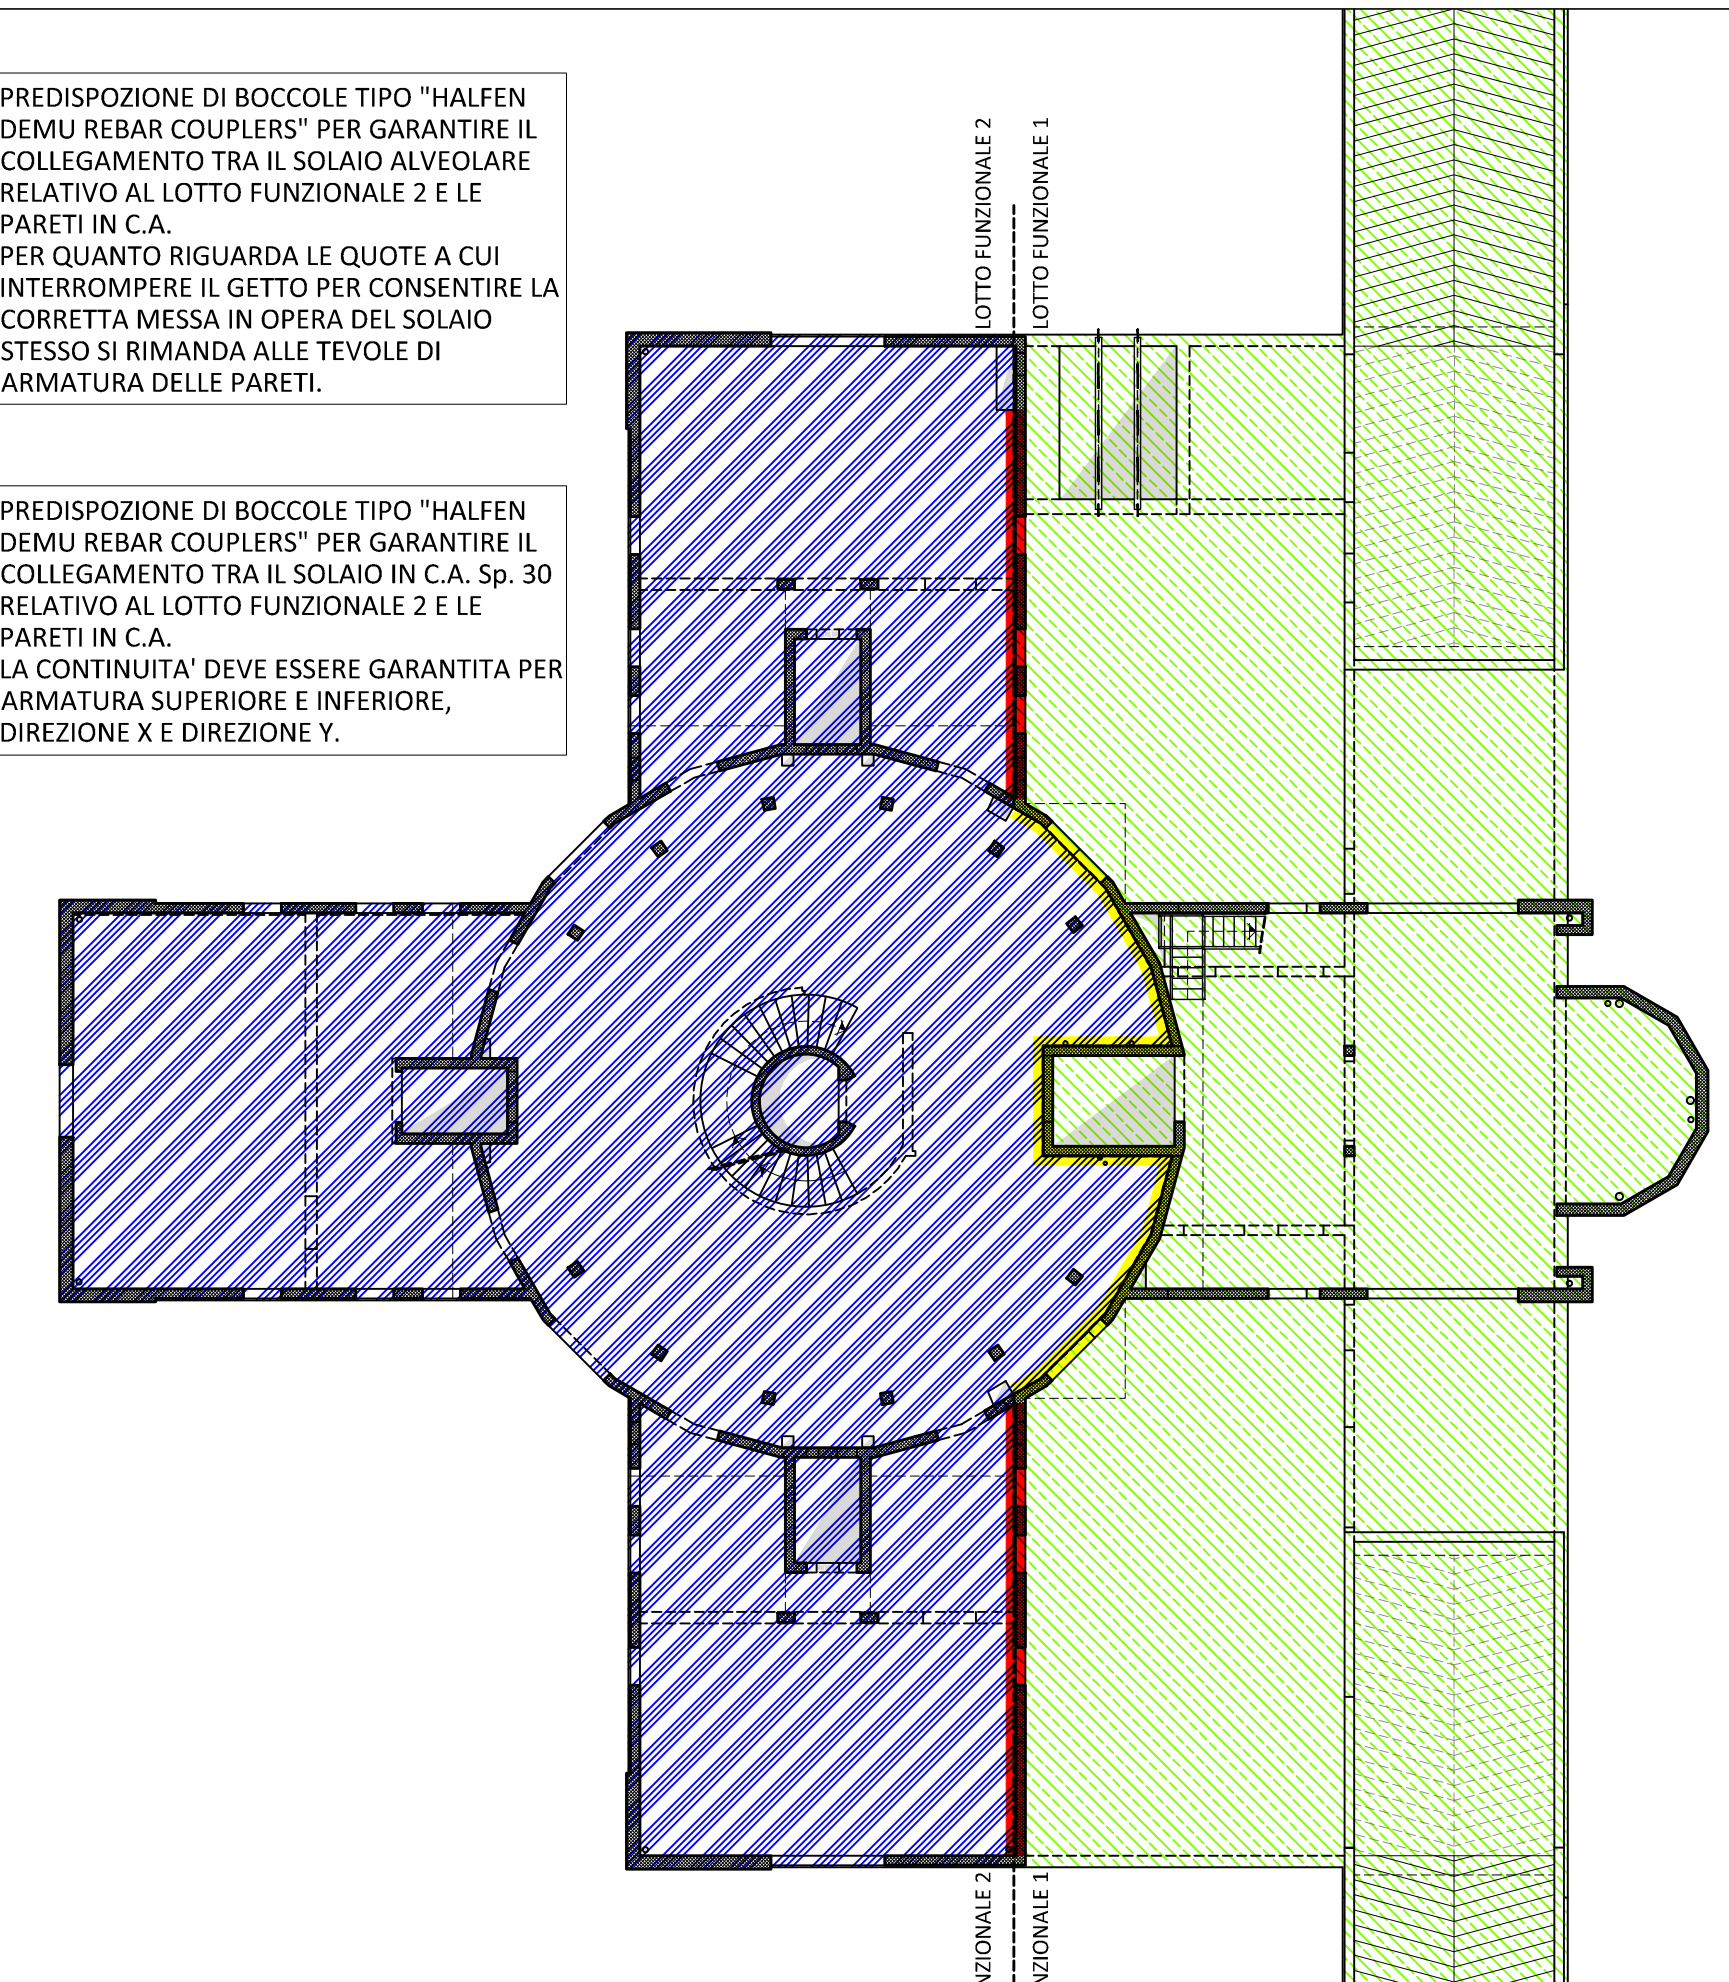

03 PREDISPOSIZIONI ELEMENTI ORIZZONTALI PIANO TERRA
SCALA 1:200

NELLE PARETI VERTICALI DEVONO ESSERE PREDISPOSTE BOCCOLE "HALFEN DEMU REBAR COUPLERS" IN MODO DA GARANTIRE LA CONTINUITA' DELLE ARMATURE ORIZZONTALI DELLE PARETI TRA LOTTO FUNZIONALE 1 E LOTTO FUNZIONALE 2.

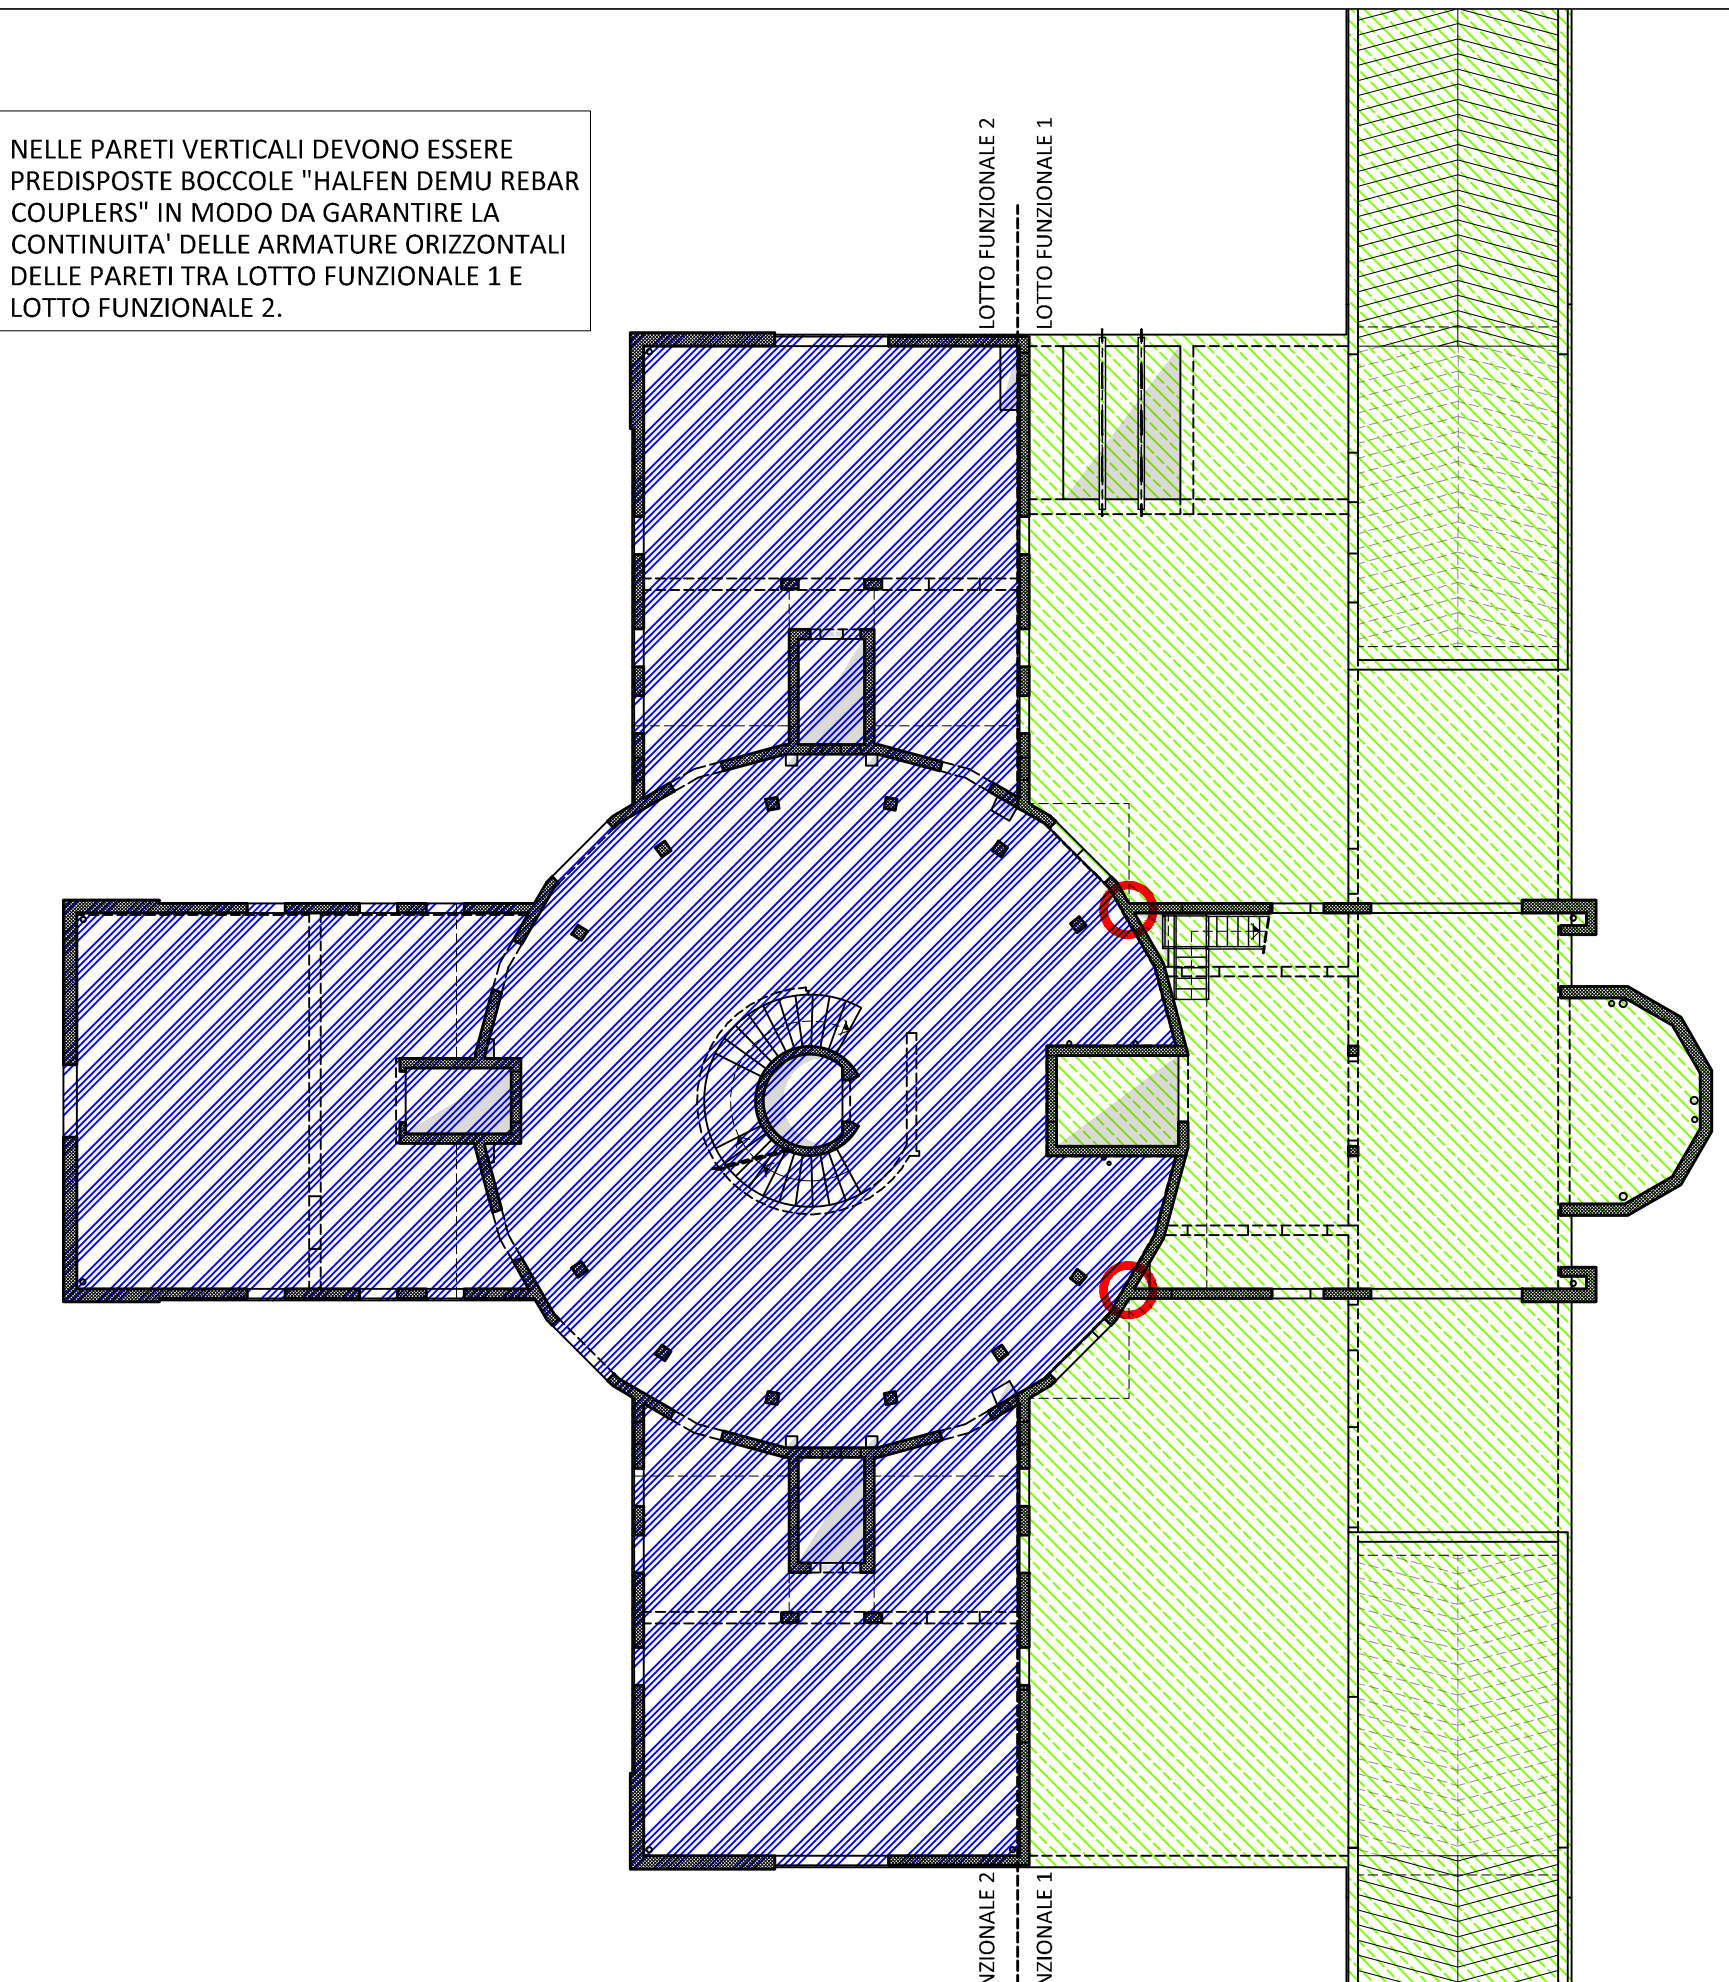

04 PREDISPOSIZIONI PARETI PIANO TERRA
SCALA 1:200

LEGENDA LOTTI FUNZIONALI:
 LOTTO FUNZIONALE 1
 LOTTO FUNZIONALE 2



Promotore:
Società Crematorio di Firenze S.p.A.

**PROPOSTA DI PROGETTAZIONE
COSTRUZIONE E GESTIONE DEL
NUOVO TEMPIO CREMATORIO DI FIRENZE**
(ai sensi dell'art.37 bis e ss. L.109/94)

PROGETTO ESECUTIVO
(Progetto Definitivo approvato dalla G.C. con Delibera n.2013/g/00308 del 25/9/2013)

OPERE FASE 1

HMDEA s.p.a. - Ingegneria, Ambiente, Architettura
 Direttore Tecnico (Art. 53 D.P.R. 554/21 Dicembre 1999)
 Dott. Ing. Paolo Giustiniani-Ordine Ingegneri di Firenze n° 1818

aei progetti
 Ing. Stefano Valentini
 Geologia - geotecnica:
 Geol. Lorenzo Cirri

Impianti elettrici/meccanici:
MAE s.r.l.
 Via Davanti da Siena 15 - 50127 Firenze
 Tel. 055.234871 - Fax 055.231049
 email: zsmaster@mae.it

Ing. Paolo Bonacorsi
 Strutturista

Dott. Ing. **STEFANO VALENTINI**
 SEZIONE A
 LAUREA SPECIALISTICA
 N° 803
 Scienze Ingegnerie

Elaborato: ST.11.01a		TEMPIO CREMATORIO ELABORATI GENERALI : SCHEMI CONTINUITA' LOTTO FUNZIONALE 1 - LOTTO FUNZIONALE 2	
SCALA 1:200		RESPONSABILE DI COMMESSA PAOLO GIUSTINIANI	DATA PRIMA EMISSIONE Luglio 2015
COMMESSA ED_029	REVISIONE A	REDDATTO SC	Sistema Qualità certificato da N. 9175497 DE per tutti i processi aziendali