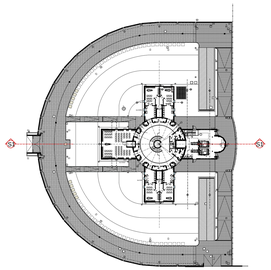

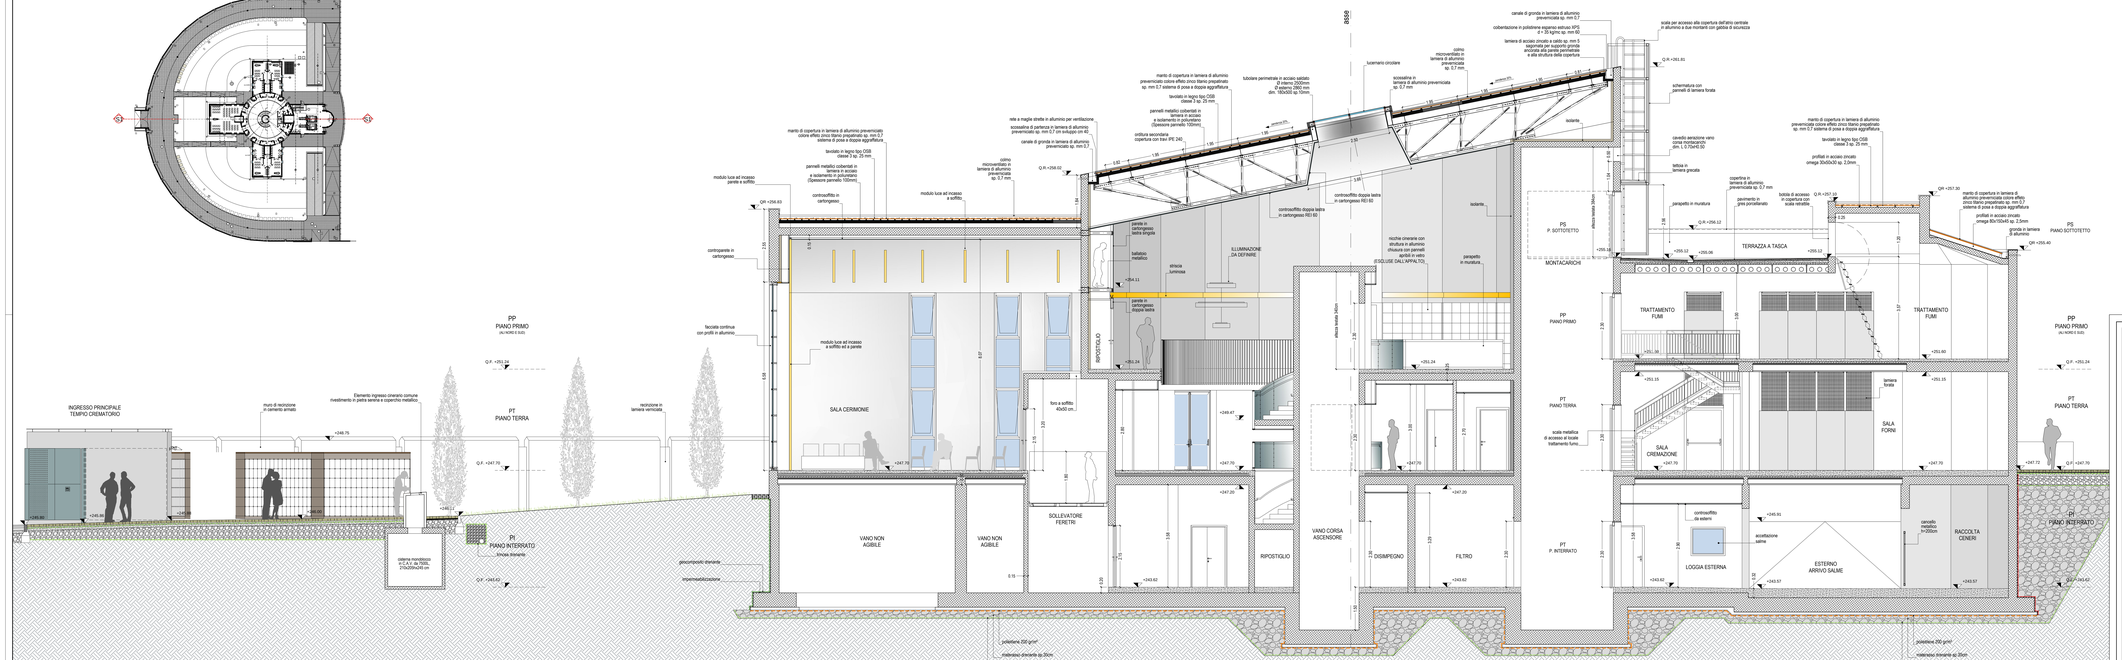
INGRESSO PRINCIPALE
TEMPIO CREMATORIO
muro di recinzione in cemento armato
Elemento ingresso cinerario comune rivestimento in pietra serena e copertino metallico
recinzione in lamiera verniciata
PP
PIANO PRIMO
Q.P. +251.24
PT
PIANO TERRA
Q.F. +247.70
PI
PIANO INTERRATO
Q.F. +243.62
cisterna recupero acque piovane 37x10x3mq/h cm
pavimentazione esterna
impermeabilizzazione
pendenza 2%
modulo luce ad incasso a soffitto ad a parete
SALA CERIMONIE
VANO NON AGIBILE
SOLLEVATORE FERETRI
RIPOSTIGLIO
VANO CORSA ASCENSORE
DISIMPEGNO
FILTRO
LOGGIA ESTERNA
ESTERNO ARRIVO SALME
SALA CREMAZIONE
SALA FORNI
TRATTAMENTO FUMI
TERRAZZA A TASCA
MONTACARICHI
RACCOLTA CENERI
PS
P. SOTTOTETTO
PP
PIANO SOTTOTETTO
QP. +255.40
QF. +257.30
QP. +256.83
QR. +256.12
QR. +261.81
QR. +257.18
QR. +256.02
+264.11
+255.12
+255.06
+255.10
+253.60
+251.36
+251.15
+249.47
+247.20
+245.91
+243.57
+247.72
+249.75
+246.75
+245.75
+243.82
+247.70
+251.24
+253.24
+255.24
+257.24
+261.24
+264.24
