
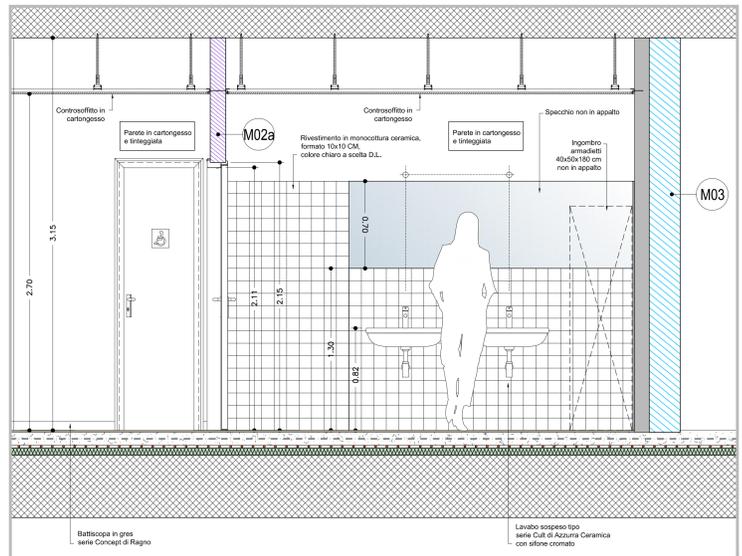



ELENCO TIPOLOGIE ISOLANTI

IS01	- Lustra isolante in polistirene espanso sinterizzato additivato con grafite tipo PSE/AE 120 KPA GRAFITE ISOSYSTEM sp.100 mm
IS02	- Lustra accoppiata tipo GESS FON PSE GRAFITE ISOSYSTEM - sp. 113 mm costituita da: lastra isolante in polistirene espanso sinterizzato additivato con grafite tipo TERMOFOR sp. 100 mm + lastra cartongesso idrofuogo sp. 13 mm
IS03	- Lustra accoppiata tipo GESS FON PSE GRAFITE ISOSYSTEM - sp. 113 mm costituita da: lastra isolante in polistirene espanso sinterizzato additivato con grafite tipo TERMOFOR sp. 100 mm + lastra di cartongesso normale sp. 13 mm
IS04	- Lustra accoppiata tipo GESS FON PSE GRAFITE ISOSYSTEM - sp. 53 mm costituita da: lastra isolante in polistirene espanso sinterizzato additivato con grafite tipo TERMOFOR sp. 40 mm + cartongesso normale sp. 13 mm
IS05	- Lustra accoppiata tipo GESS FON PSE GRAFITE ISOSYSTEM - sp. 43 mm costituita da: lastra isolante in polistirene espanso sinterizzato additivato con grafite tipo TERMOFOR sp. 30 mm + cartongesso normale sp. 13 mm

LEGENDA CAVEDI

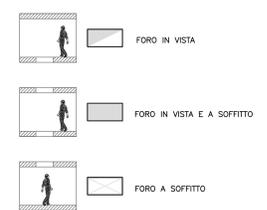


Sezione S2-S2

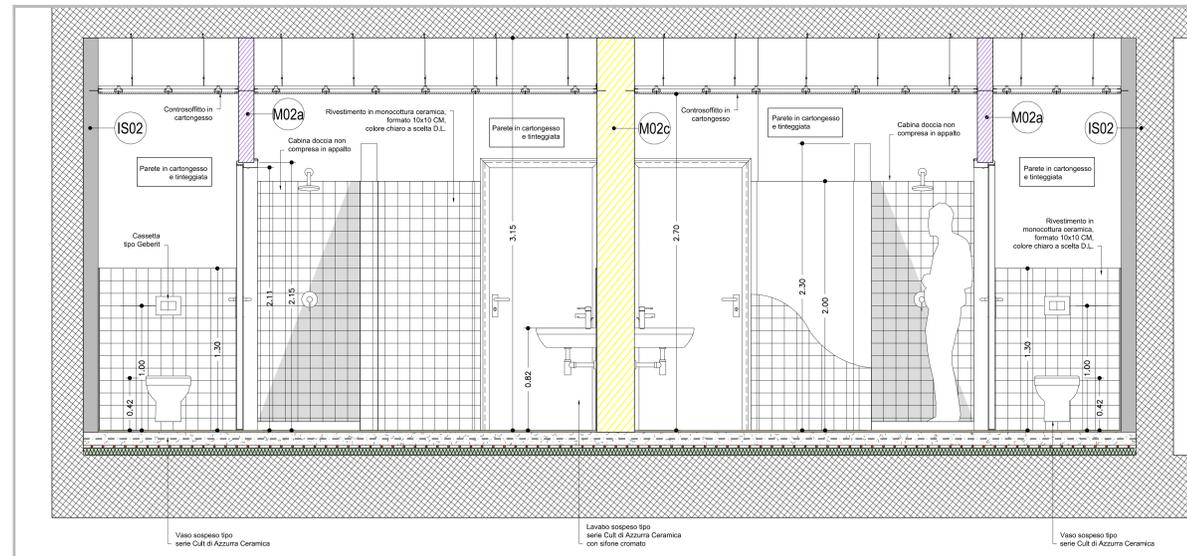

Sezione S1-S1

STRATIGRAFIA SOLAIO

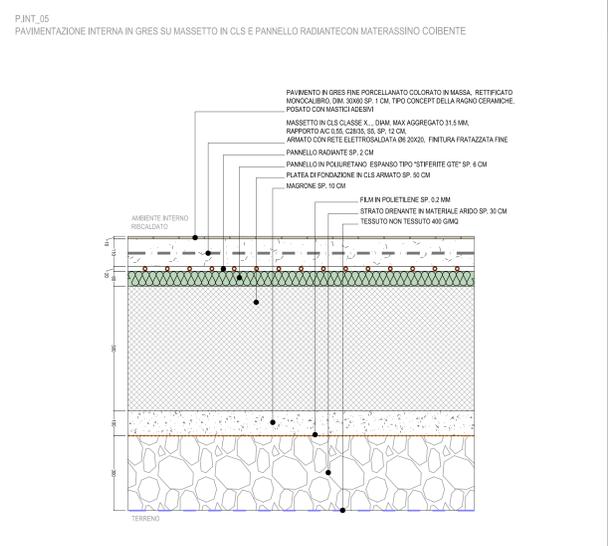

SANITARI tipo serie "Cult" di Azzurra ceramica



Vaso sospeso con sedile  
Dimensioni  
Larghezza: 38 cm  
Profondità: 51 cm

SANITARI tipo serie "Cult" di Azzurra ceramica



Lavabo sospeso con sedile cromato  
Dimensioni  
Altezza: 11,5 cm  
Larghezza: 64 cm  
Profondità: 48 cm

PAVIMENTI tipo serie "Concept" di Ragno



Dimensioni  
30x30 cm

RUBINETTERIA tipo serie "Acquachiaro" di Mamoli



Miscelatore  
Lavabo con scarico

RUBINETTERIA tipo serie "Professionals" di Mamoli



Soffione  
Doccia

SANITARI DISABILI tipo serie "Casual" di Portegiglio



Vaso a pavimento con sedile  
Dimensioni  
Larghezza: 38,0 cm  
Profondità: 59 cm  
Altezza: 48 cm

SANITARI DISABILI tipo serie "Casual" di Portegiglio



Lavabo sospeso con sedile cromato  
Dimensioni  
Larghezza: 67 cm  
Profondità: 58 cm

RUBINETTERIA DISABILI tipo "Professionals-leva lunga" di Mamoli



Miscelatore  
Lavabo con scarico

RUBINETTERIA DISABILI doccia flessibile di Portegiglio




A pulsante con sostegno

ALTRI ACCESSORI/RUBINETTERIE BAGNO DISABILI


- Maniglia di sicurezza lineare 700x100x80 bianco
- Impugnatura di sostegno ribaltabile 135x80x214,5 bianco
- Miscelatore termostatico per doccia
- Cassetta di scarico da incasso tipo pneumatico con pulsante di comando da incasso (posizione pulsante vedi disegno)
- Campanello di allarme

CONTROSOFFITTO tipo MNAUF

CONTROSOFFITTO SOSPESO  
Controsoffitto a doppia orditura realizzato con Profili Knauf "C-Plus" 25/60/25, Guide "U" 25/25, Sistema di Sospensione-Nastri, Cassetta di unione ortogonale Knauf. Lastre in gesso rivestito Knauf.  
• Controsoffitto antisismico Knauf D112 - con uso del profilo 60/25 C Plus

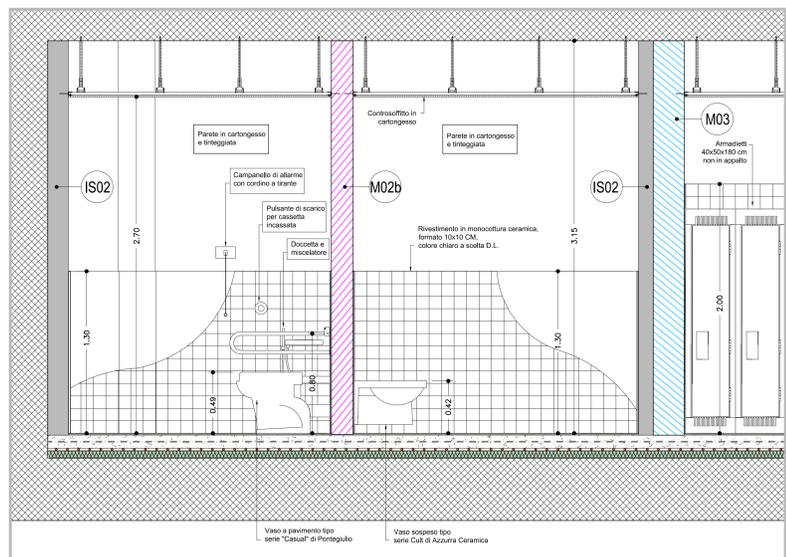

Sezione S3-S3

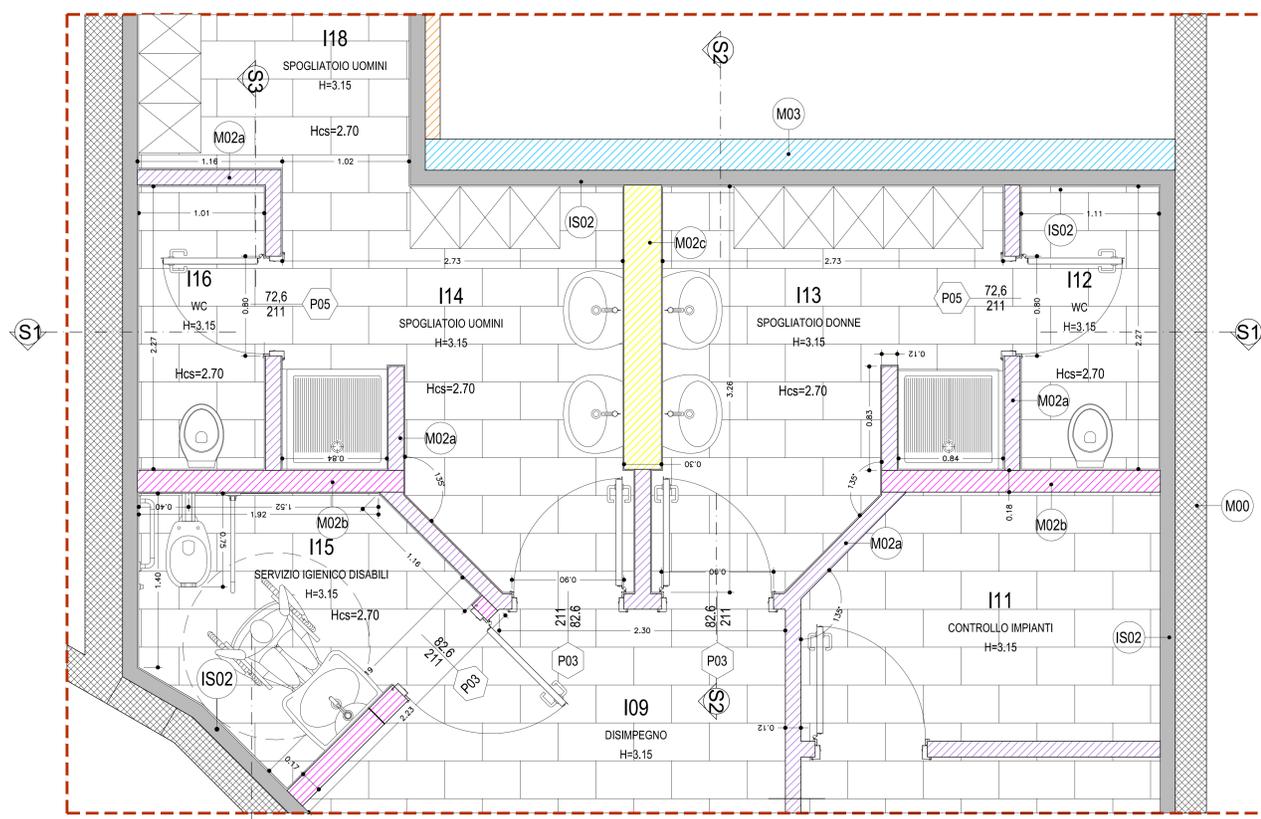

PIANTA BAGNI PIANO INTERRATO

COMUNE DI FIRENZE  
Responsabile Unico del Procedimento:  
Ing. Michele Mazzoni

Promotore:  
Crematorio di Firenze S.p.A.

**PROPOSTA DI PROGETTAZIONE  
COSTRUZIONE E GESTIONE DEL  
NUOVO TEMPIO CREMATORIO DI FIRENZE**  
(ai sensi dell'art.37 bis e ss. L.109/94)

**PROGETTO ESECUTIVO**  
(Progetto Definitivo approvato dalla G.C. con Delibera n.2013/g/00308 del 25/9/2013)

**OPERE DI FASE 1**

---

HYDEA S.p.A.  
Architettura, Ingegneria, Ambiente  
via Salaria 100 - 00198 Roma  
DIRETTORE TECNICO (Art. 63 D.P.R. 561/21 Dicembre 1999)  
Ing. PAOLO GIUSTINIANI  
Arch. ALESSANDRO SCARPONI  
Coordinatore per la Sicurezza in fase di progettazione:  
Arch. Giorgio Salimbene

Impianti elettrici/meccanici:  
HYDEA S.p.A.  
Ing. Stefano Valentini  
Geologia - geotecnica:  
Geol. Lorenzo Cirri

Elaborato:  
**AR.13**

SCALA 1:20

COMMESSA  
ED\_029

REVISIONE  
A

TEMPIO CREMATORIO  
BAGNI PIANO INTERRATO

RESPONSABILE DI COMMESSA  
PAOLO GIUSTINIANI

REDAITTO  
DOLRES MALARA

DATA  
LUGLIO 2015

DATA PRIMA EMISSIONE  
LUGLIO 2015

---

come file: AR.13\_T\_Bagni\_piano\_interrato\_1412162\_Rev\_A.dwg