




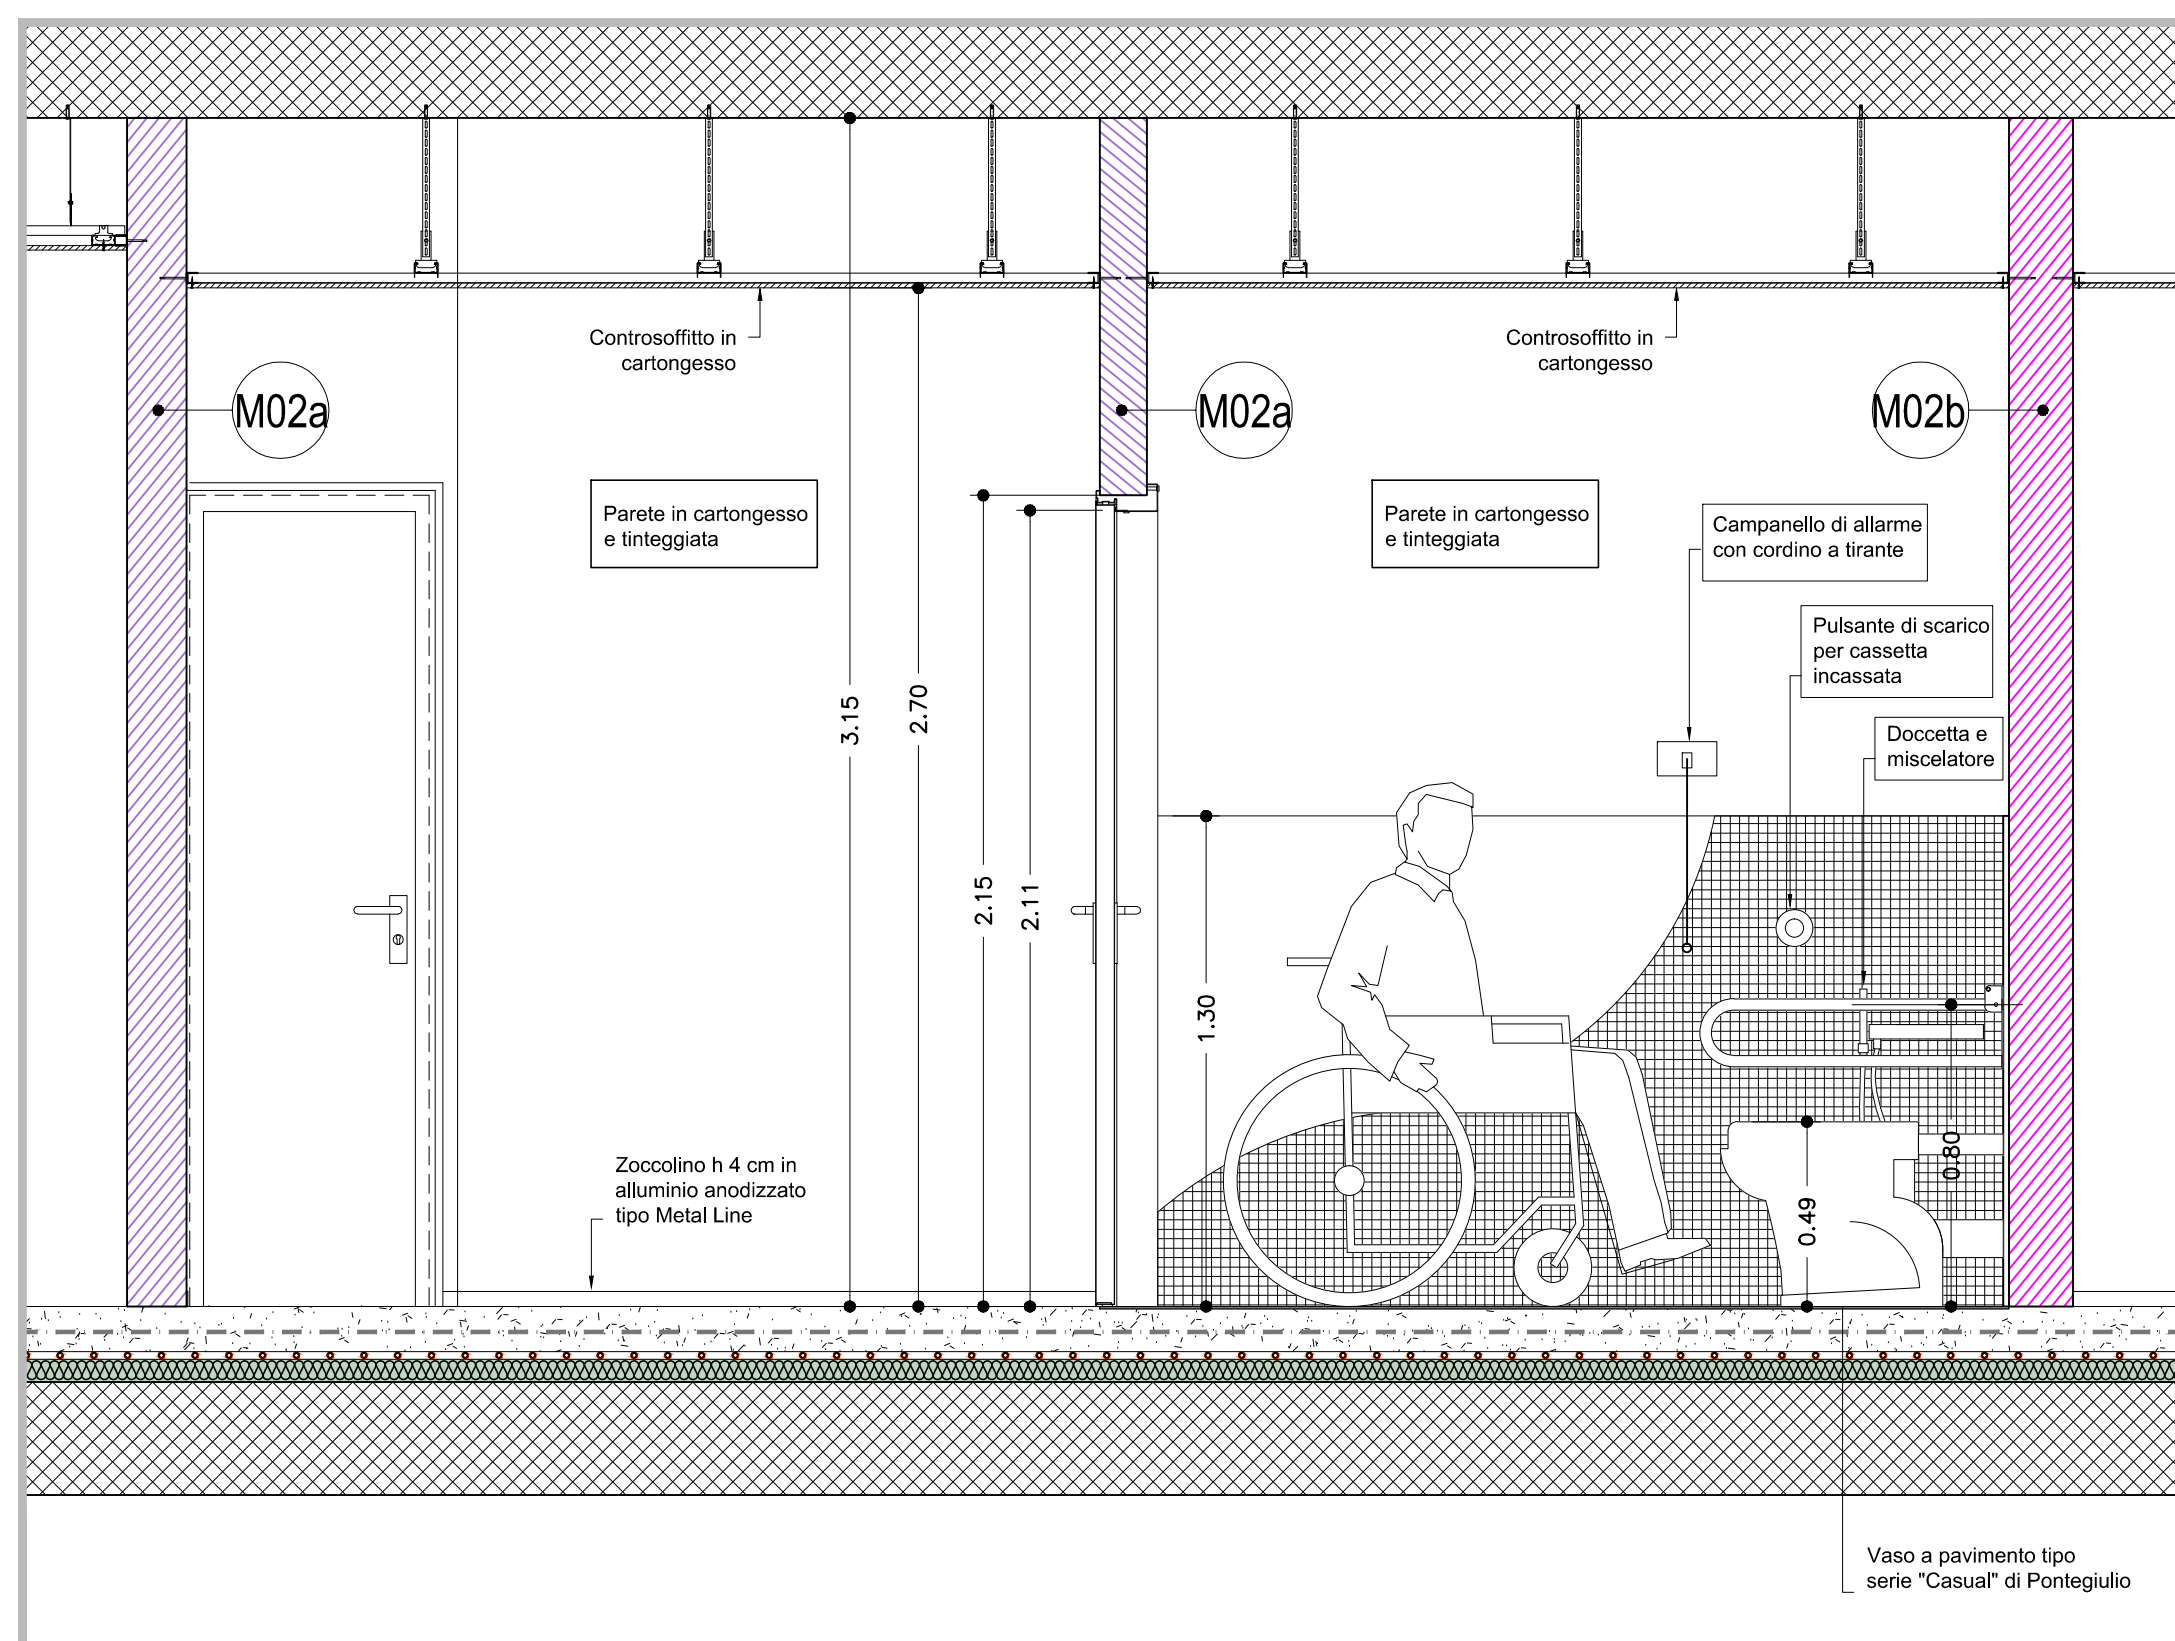

Sezione S2-S2

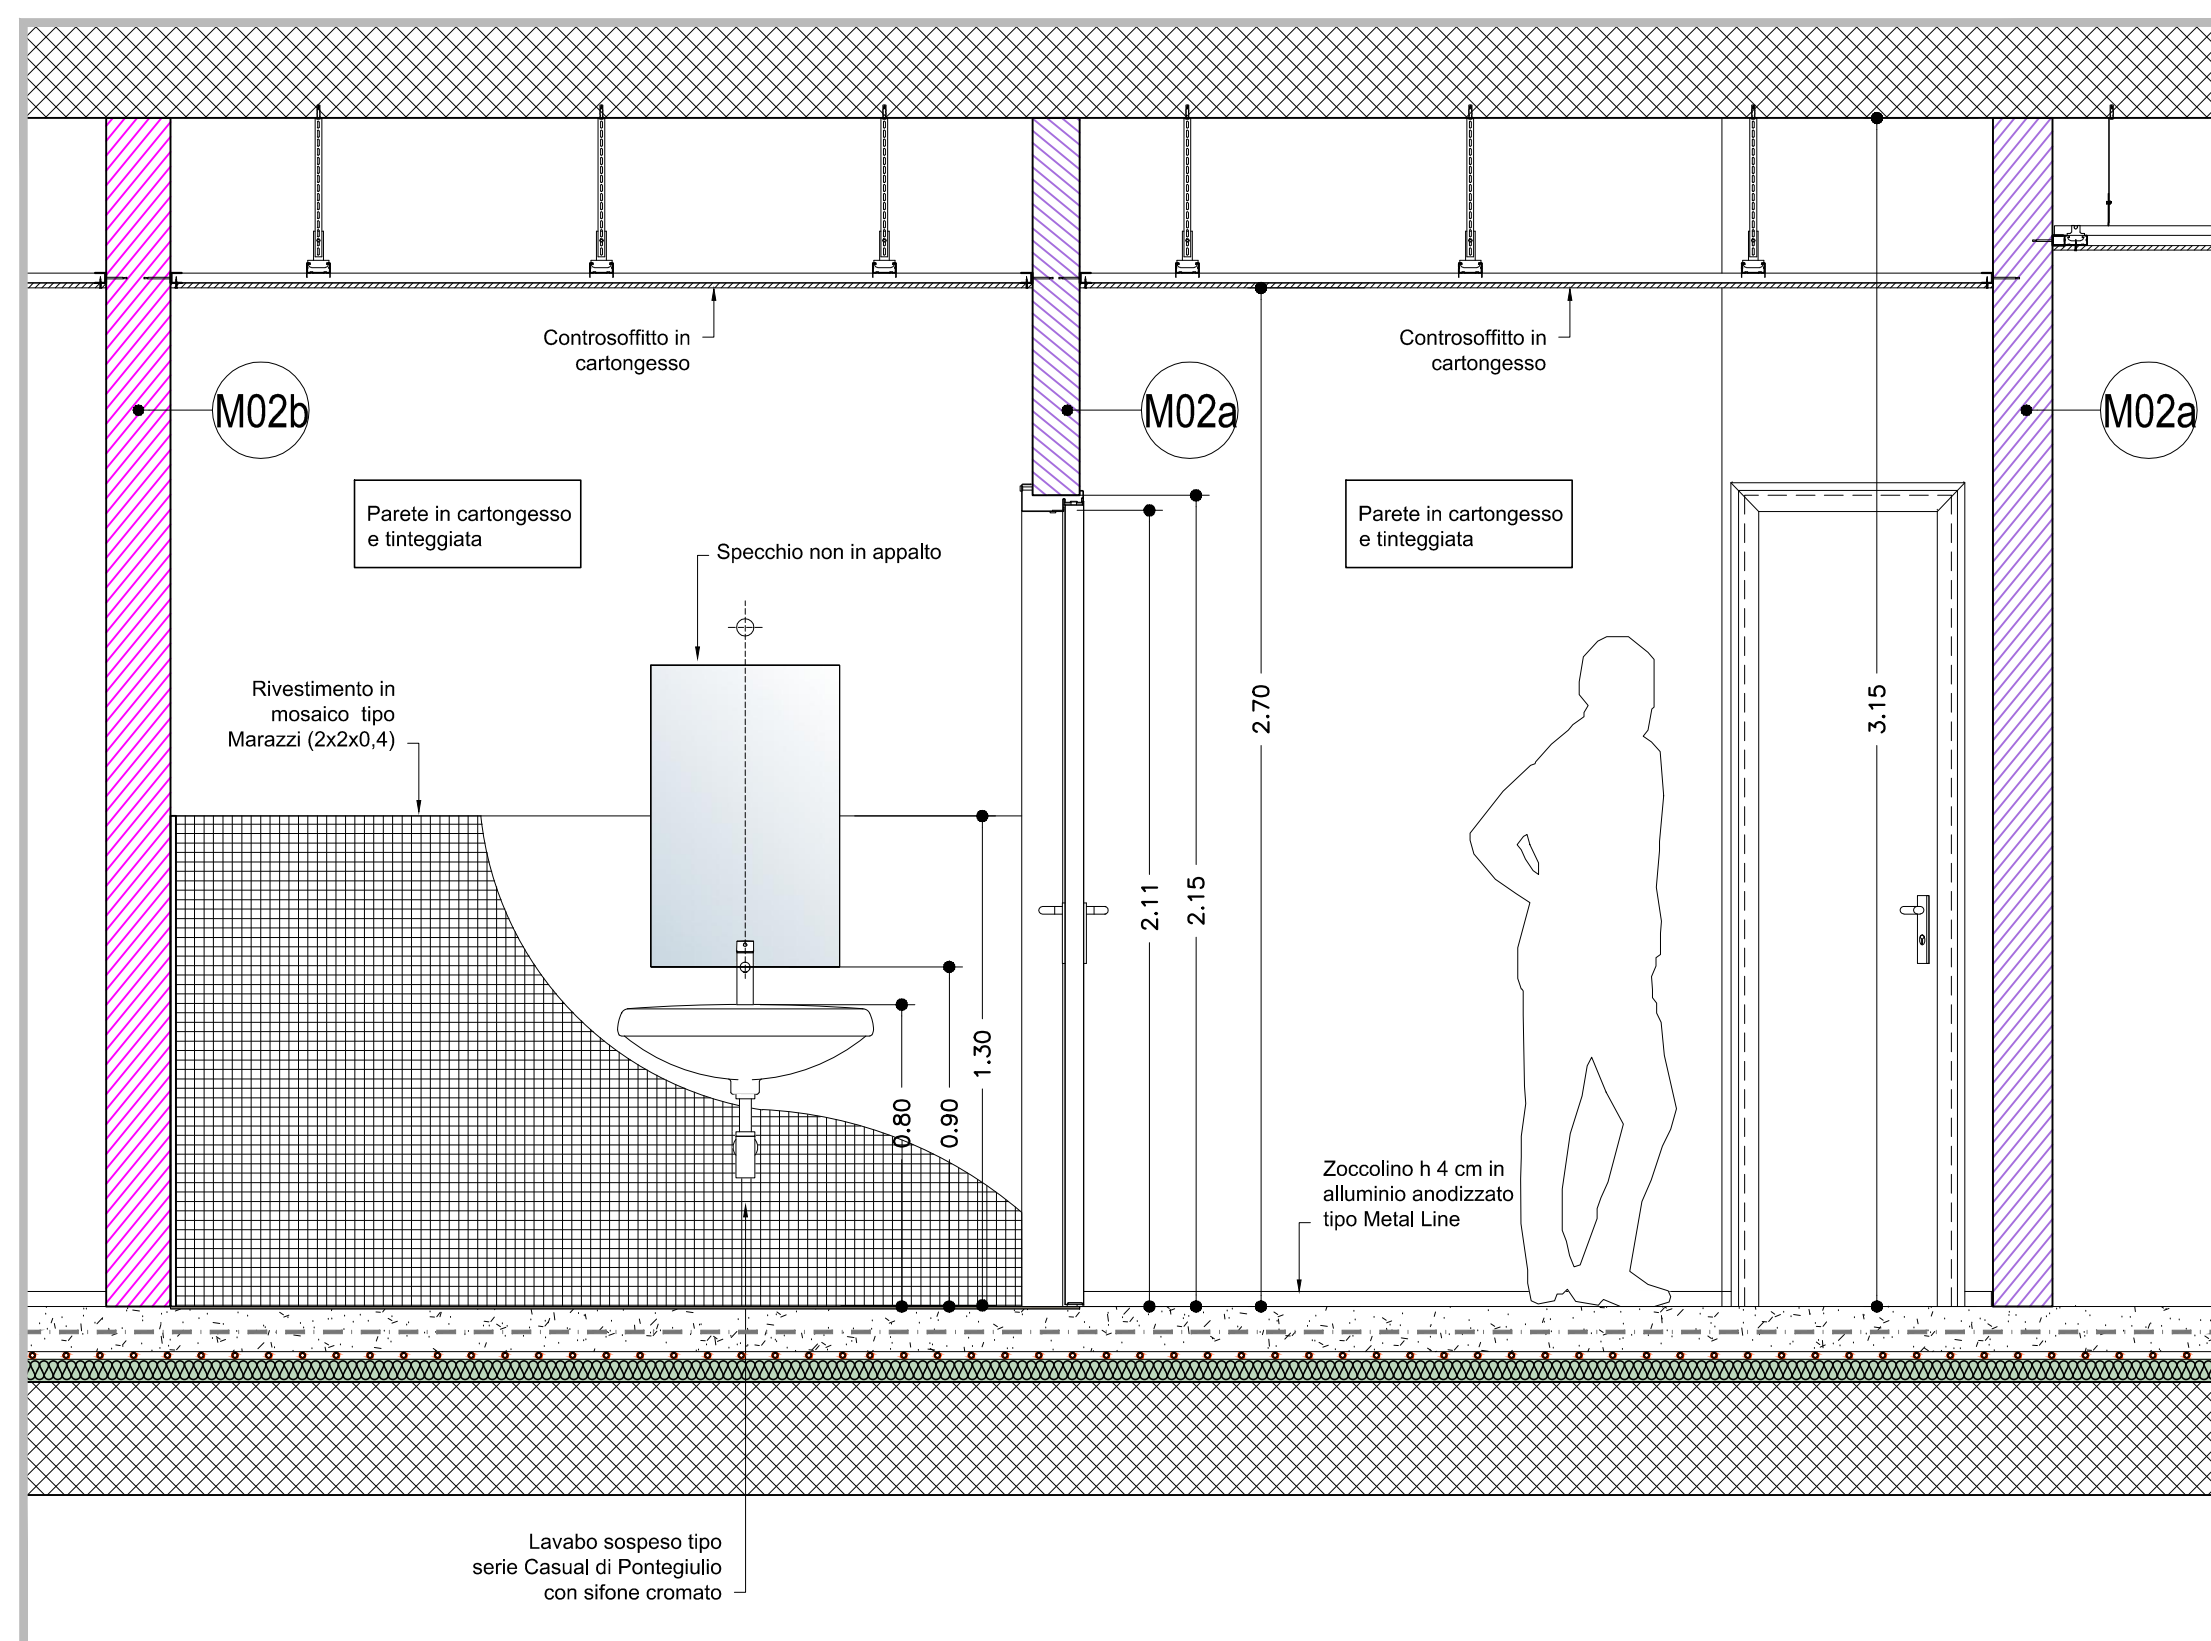

Sezione S3-S3

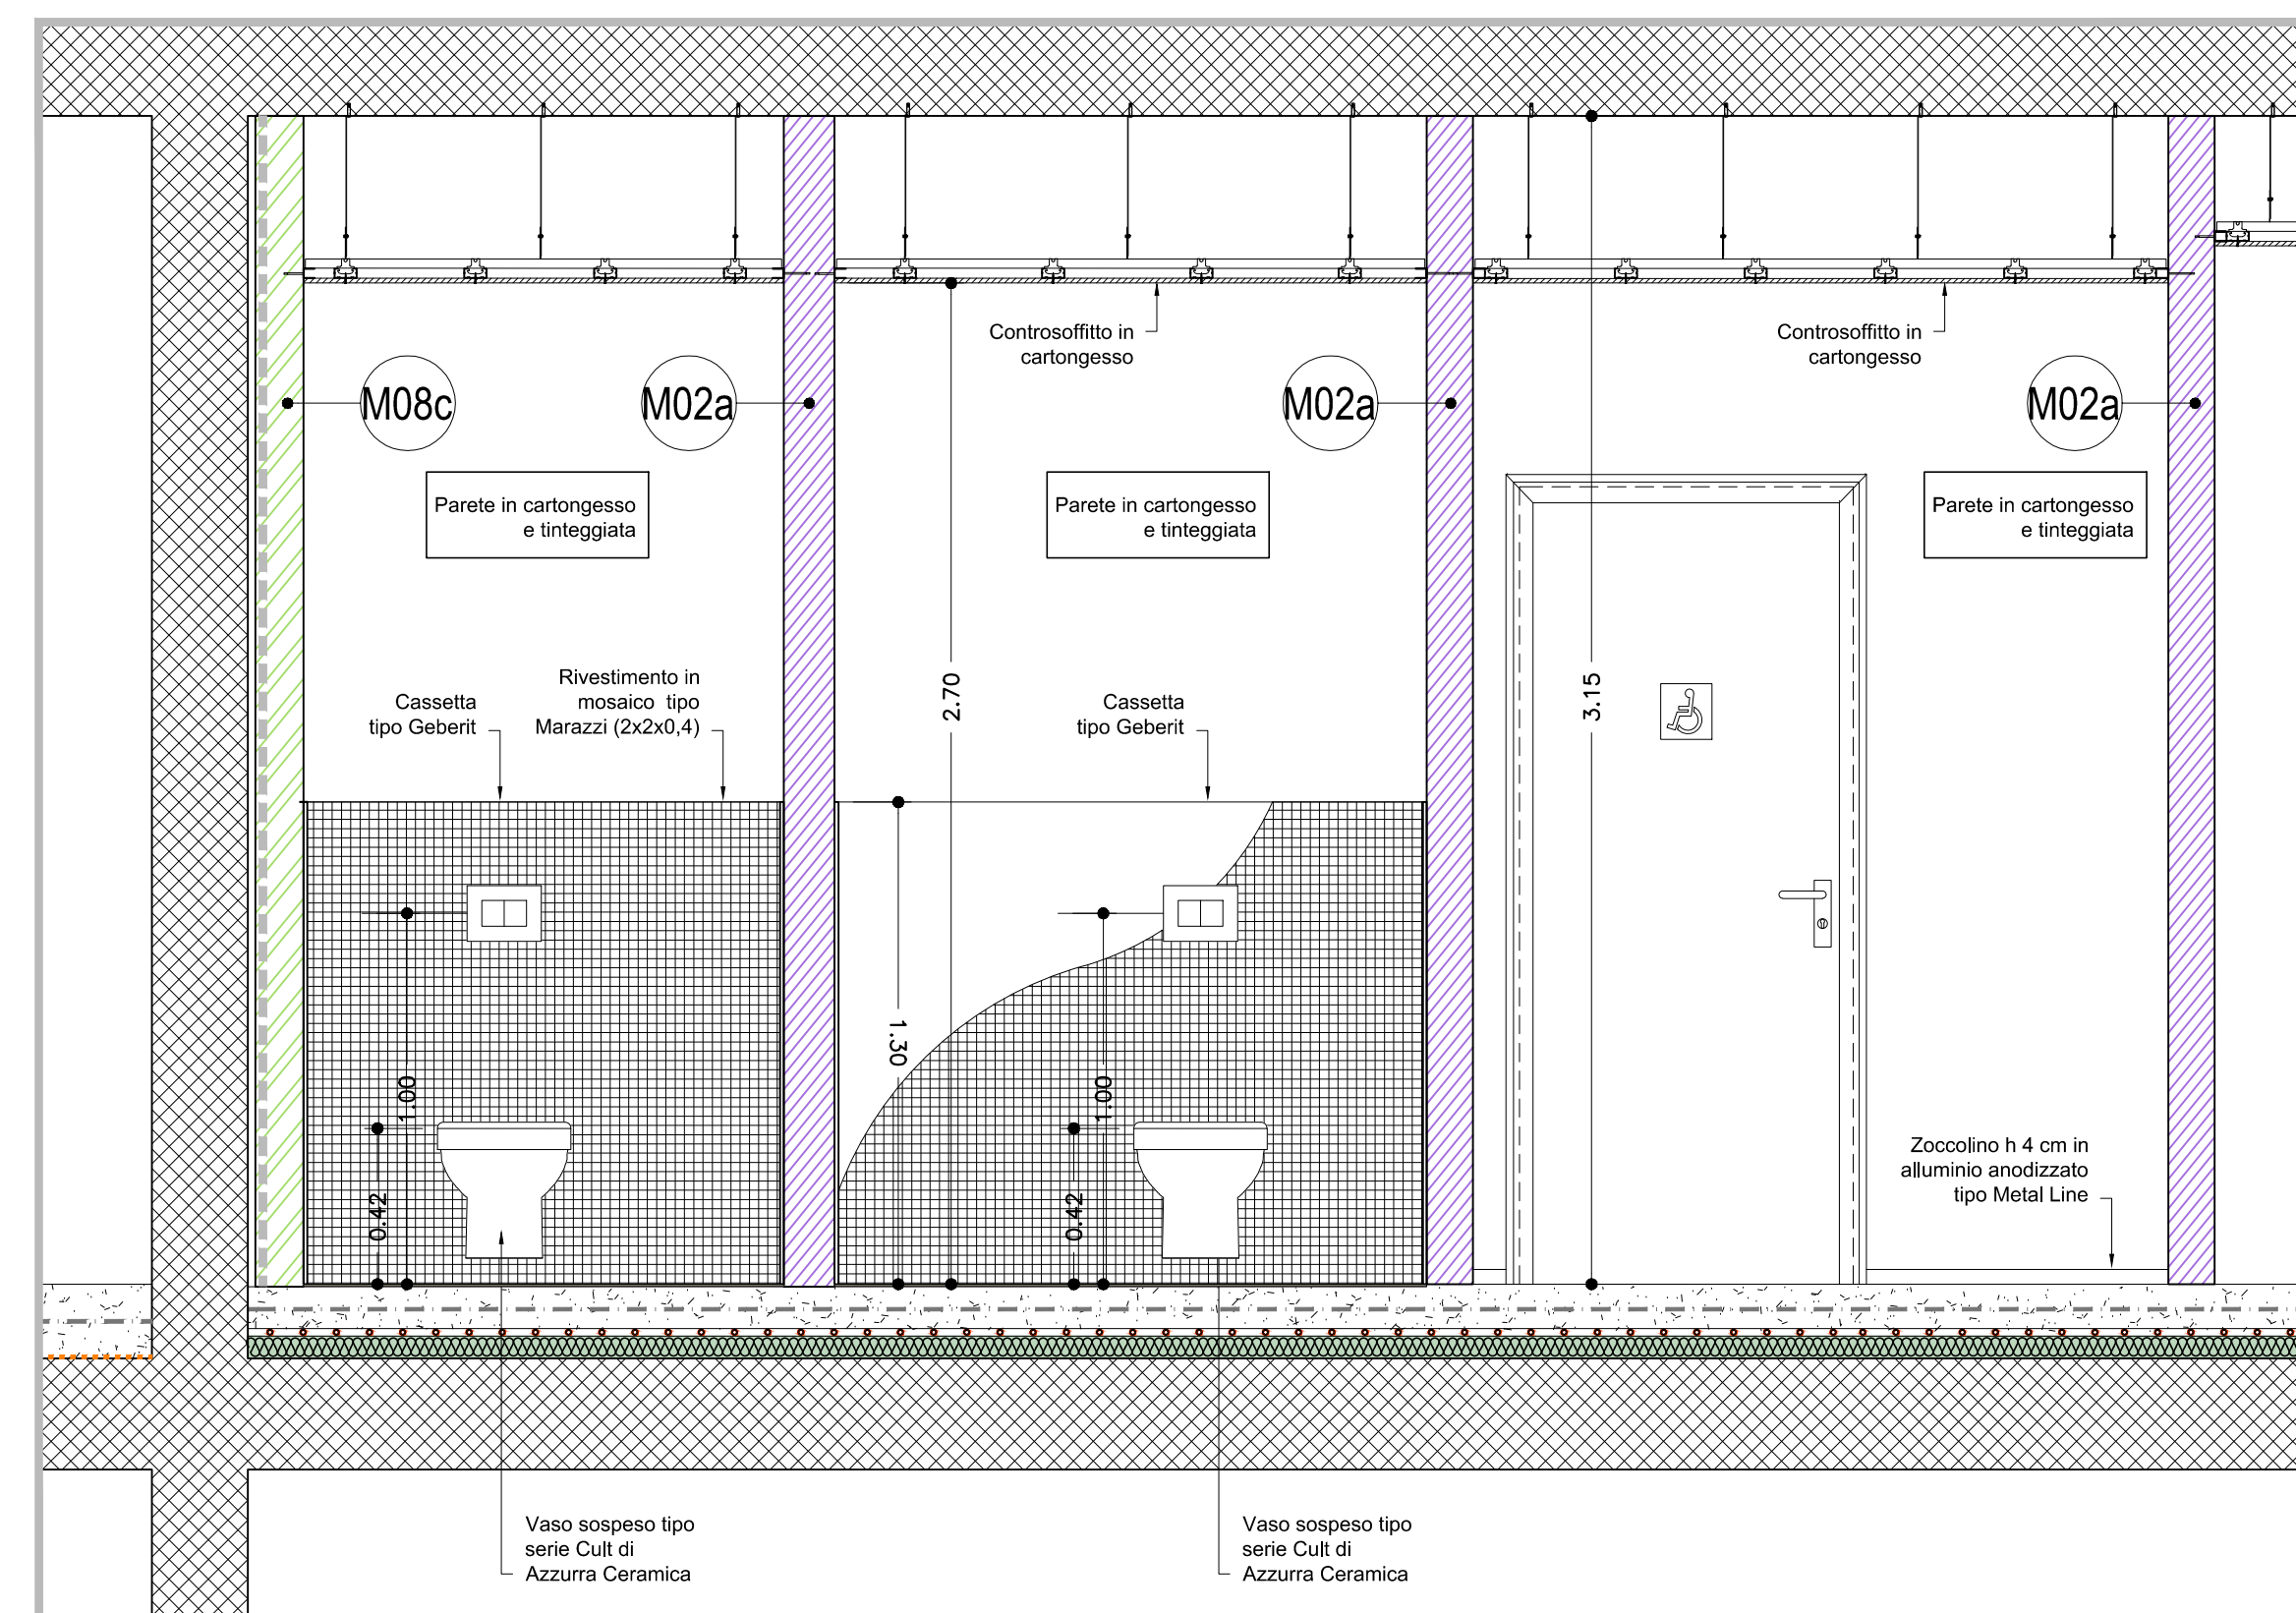


Sezione S1-S1

| ELENCO TIPOLOGIE MURATURE   |  |
|---|--|
| M00 - Muratura strutturale in cemento armato   |  |
| M01 - Muratura in blocchi di c.a. tipo UNIBLOC BF 1250 Facievista Lisci REI120 - sp.12 cm   |  |
| M02a - Parete in cartongesso tipo KNAUF W112/125 a singola orditura metallica (75 mm), rivestimento a doppia lastra da entrambi i lati con lastre esterne tipo idrofugo, sp. lastre 12,5 mm, con interposto isolante tipo Ekovetro sp. 6,0 cm - sp. totale parete 12,5 cm |  |
| M02b - Parete in cartongesso tipo KNAUF W115 a doppia orditura metallica (75+50 mm) con rivestimento a doppia lastra da ambo i lati, quella esterna di tipo idrofugo, con interposto isolante tipo Ekovetro sp. 6,0 cm - sp. totale parete 17,5 cm                        |  |
| M02c - Parete in cartongesso tipo KNAUF W115 a doppia orditura metallica (75+75 mm) con rivestimento a doppia lastra da ambo i lati, lastra esterna di tipo idrofugo, con interposti due pannelli di isolante tipo Ekovetro sp. 6,0 + 6,0 cm - sp. totale parete 30,0 cm  |  |
| M03 - Muratura in blocchi di c.a. del tipo UNIBLOC F 2520 Facievista Lisci REI120 - sp.25 cm   |  |
| M04a - Parete in cartongesso tipo KNAUF W112/125 a singola orditura metallica (75 mm), rivestimento a doppia lastra con interposto isolante tipo Ekovetro sp. 6,0 cm - sp. totale parete 12,5 cm                                                                          |  |
| M04b - Parete in cartongesso tipo KNAUF W112/125 a singola orditura metallica (75 mm), rivestimento a doppia lastra - sp. totale parete 12,5 cm   |  |
| M06 - Parete in cartongesso tipo KNAUF W112/125 a singola orditura metallica (75 mm), rivestimento a doppia lastra ignifuga (REI 120) e interposto isolante tipo Ekovetro sp. 6,0 cm - sp. totale parete 12,5 cm                                                          |  |
| M07 - Controparete in cartongesso aderente con rivestimento a doppia lastra sp.12,5 cm   |  |
| M08a - Controparete in cartongesso tipo KNAUF W626 a singola orditura metallica (150 mm), rivestimento con doppia lastra sp.12,5 mm - sp. totale parete 17,5 cm   |  |
| M08b - Controparete in cartongesso tipo KNAUF W626 a singola orditura metallica (100 mm), rivestimento con doppia lastra da 12,5 mm - sp. totale parete 12,5 cm   |  |
| M08c - Controparete in cartongesso tipo KNAUF W626 a singola orditura metallica (100 mm), rivestimento con doppia lastra sp. 12,5 mm, lastra esterna tipo idrofugo con retrostante doppio pannello isolante tipo Ekovetro sp. 6,0 + 6,0 cm - sp. totale parete 14,5 cm    |  |
| M08d - Controparete in cartongesso tipo KNAUF W626 a singola orditura metallica (100 mm), rivestimento con doppia lastra da 12,5 mm con interposto pannello tipo PSE/AE 120 KPA GRAFITE ISOSYSTEM sp. 100 mm - sp. totale parete 12,5 cm                                  |  |
| M09 - Controparete in cartongesso tipo KNAUF W626 a singola orditura metallica (75 mm), rivestimento a doppia lastra sp. 12,5 mm-sp. totale parete 10,0 cm   |  |
| M10 - Controparete in cartongesso tipo KNAUF W626 a singola orditura metallica (75 mm), rivestimento a singola lastra sp. 12,5 mm - sp. totale parete 8,75 cm   |  |

## STRATIGRAFIA SOLAIO

P.TER\_04  
PAVIMENTAZIONE INTERNA IN MOSAICO DI VETRO SU MASSETTO IN CLS  
E PANNELLO RADIANTE CON MATERASSINO COIBENTE

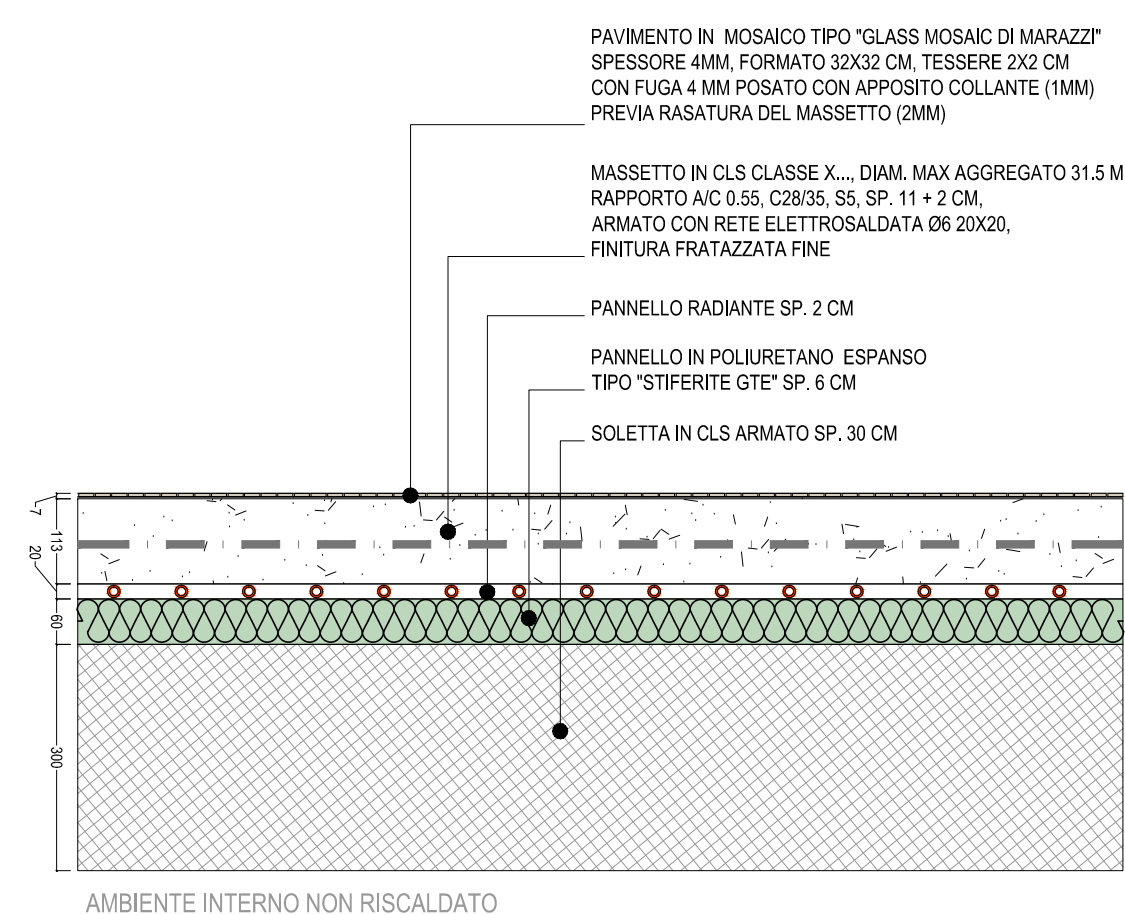


SANITARI  
tipo serie "Cult" di Azzura ceramica



Vaso sospeso  
con sedile  
Dimensioni  
Larghezza: 36 cm  
Profondità: 51 cm

PAVIMENTI E RIVESTIMENTI  
tipo serie "Glass Mosaic" di Marazzi

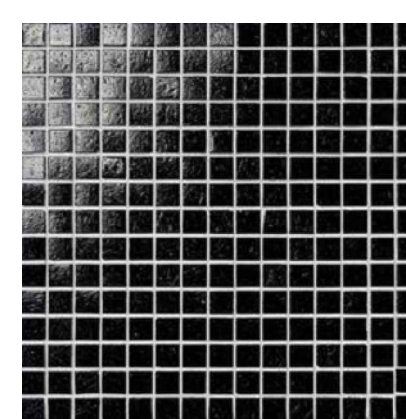

Dimensioni  
32x32 cm

SANITARI DISABILI  
tipo serie "Casual" di Pontoglio




Vaso a pavimento  
con sedile  
Dimensioni  
Larghezza: 38,5 cm  
Profondità: 59 cm  
Altezza: 49 cm

SANITARI  
tipo serie "Cult" di Azzura ceramica



Lavabo sospeso  
con sifone cromato  
Dimensioni  
Larghezza: 37,5 cm  
Profondità: 48 cm

BATTISCOPA  
tipo Metal Line di Profilpas

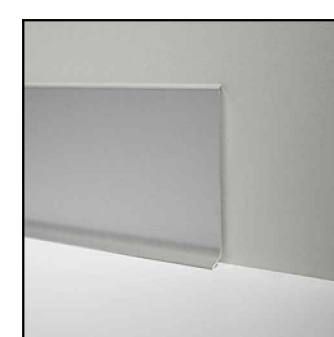

Alluminio Anodizzato  
Altezza: 4 cm  
Larghezza: 200 cm

SANITARI DISABILI  
tipo serie "Casual" di Pontoglio



Lavabo sospeso  
con sifone cromato  
Dimensioni  
Larghezza: 67 cm  
Profondità: 58 cm

RUBINETTERIA  
tipo serie "Acquachiera" di Mamoli



Miscelatore  
Lavabo con  
scarico

RUBINETTERIA DISABILI  
tipo "Professional-leve lunga" di Mamoli



Miscelatore  
Lavabo con  
scarico

RUBINETTERIA DISABILI  
Miscelatore termostatico e  
doccetta flessibile di Pontoglio



A pulsante  
con sostegno

ALTRI ACCESSORI/RUBINETTERIE BAGNO DISABILI



- Maniglia di sicurezza lineare 700x100x80 bianco
- Impugnatura di sostegno ribaltabile 135x80x214,5 bianco
- Miscelatore termostatico per doccia
- Cassetta di scarico di incasso tipo pneumatico con pulsante di comando da incasso (posizione pulsante vedi disegno)
- Campanello di allarme

CONTROSOFFITTO  
tipo KNAUF


CONTROSOFFITTO SOSPESO  
Controsoffitto a doppia orditura realizzato con Profili Knauf "C-Plus" 25/60/25, Guide "U" 25/25, Sistema di Sospensione Nanius, Gancio di unione ortogonale Knauf, Lattine in gesso rivestito Knauf.  
• Controsoffitto antisismico Knauf D112 - con uso del profilo 60/25 C Plus

| ELENCO TIPOLOGIE ISOLANTI   |  |
|---|--|
| IS01 - Lastra isolante in polistirene espanso sinterizzato additivato con grafite tipo PSE/AE 120 KPA GRAFITE ISOSYSTEM sp.100 mm   |  |
| IS02 - Lastra accoppiata tipo GESS FON PSE GRAFITE ISOSYSTEM - sp. 113 mm costituita da lastra isolante in polistirene espanso sinterizzato additivato con grafite tipo TERMOFOR sp. 100 mm + lastra cartongesso idrofugo sp. 13 mm   |  |
| IS03 - Lastra accoppiata tipo GESS FON PSE GRAFITE ISOSYSTEM - sp. 113 mm costituita da lastra isolante in polistirene espanso sinterizzato additivato con grafite tipo TERMOFOR sp. 100 mm + lastra di cartongesso normale sp. 13 mm |  |
| IS04 - Lastra accoppiata tipo GESS FON PSE GRAFITE ISOSYSTEM - sp. 53 mm costituita da lastra isolante in polistirene espanso sinterizzato additivato con grafite tipo TERMOFOR sp. 40 mm + cartongesso normale sp. 13 mm             |  |
| IS05 - Lastra accoppiata tipo GESS FON PSE GRAFITE ISOSYSTEM - sp. 43 mm costituita da lastra isolante in polistirene espanso sinterizzato additivato con grafite tipo TERMOFOR sp. 30 mm + cartongesso normale sp. 13 mm             |  |


## LEGENDA CAVEDI

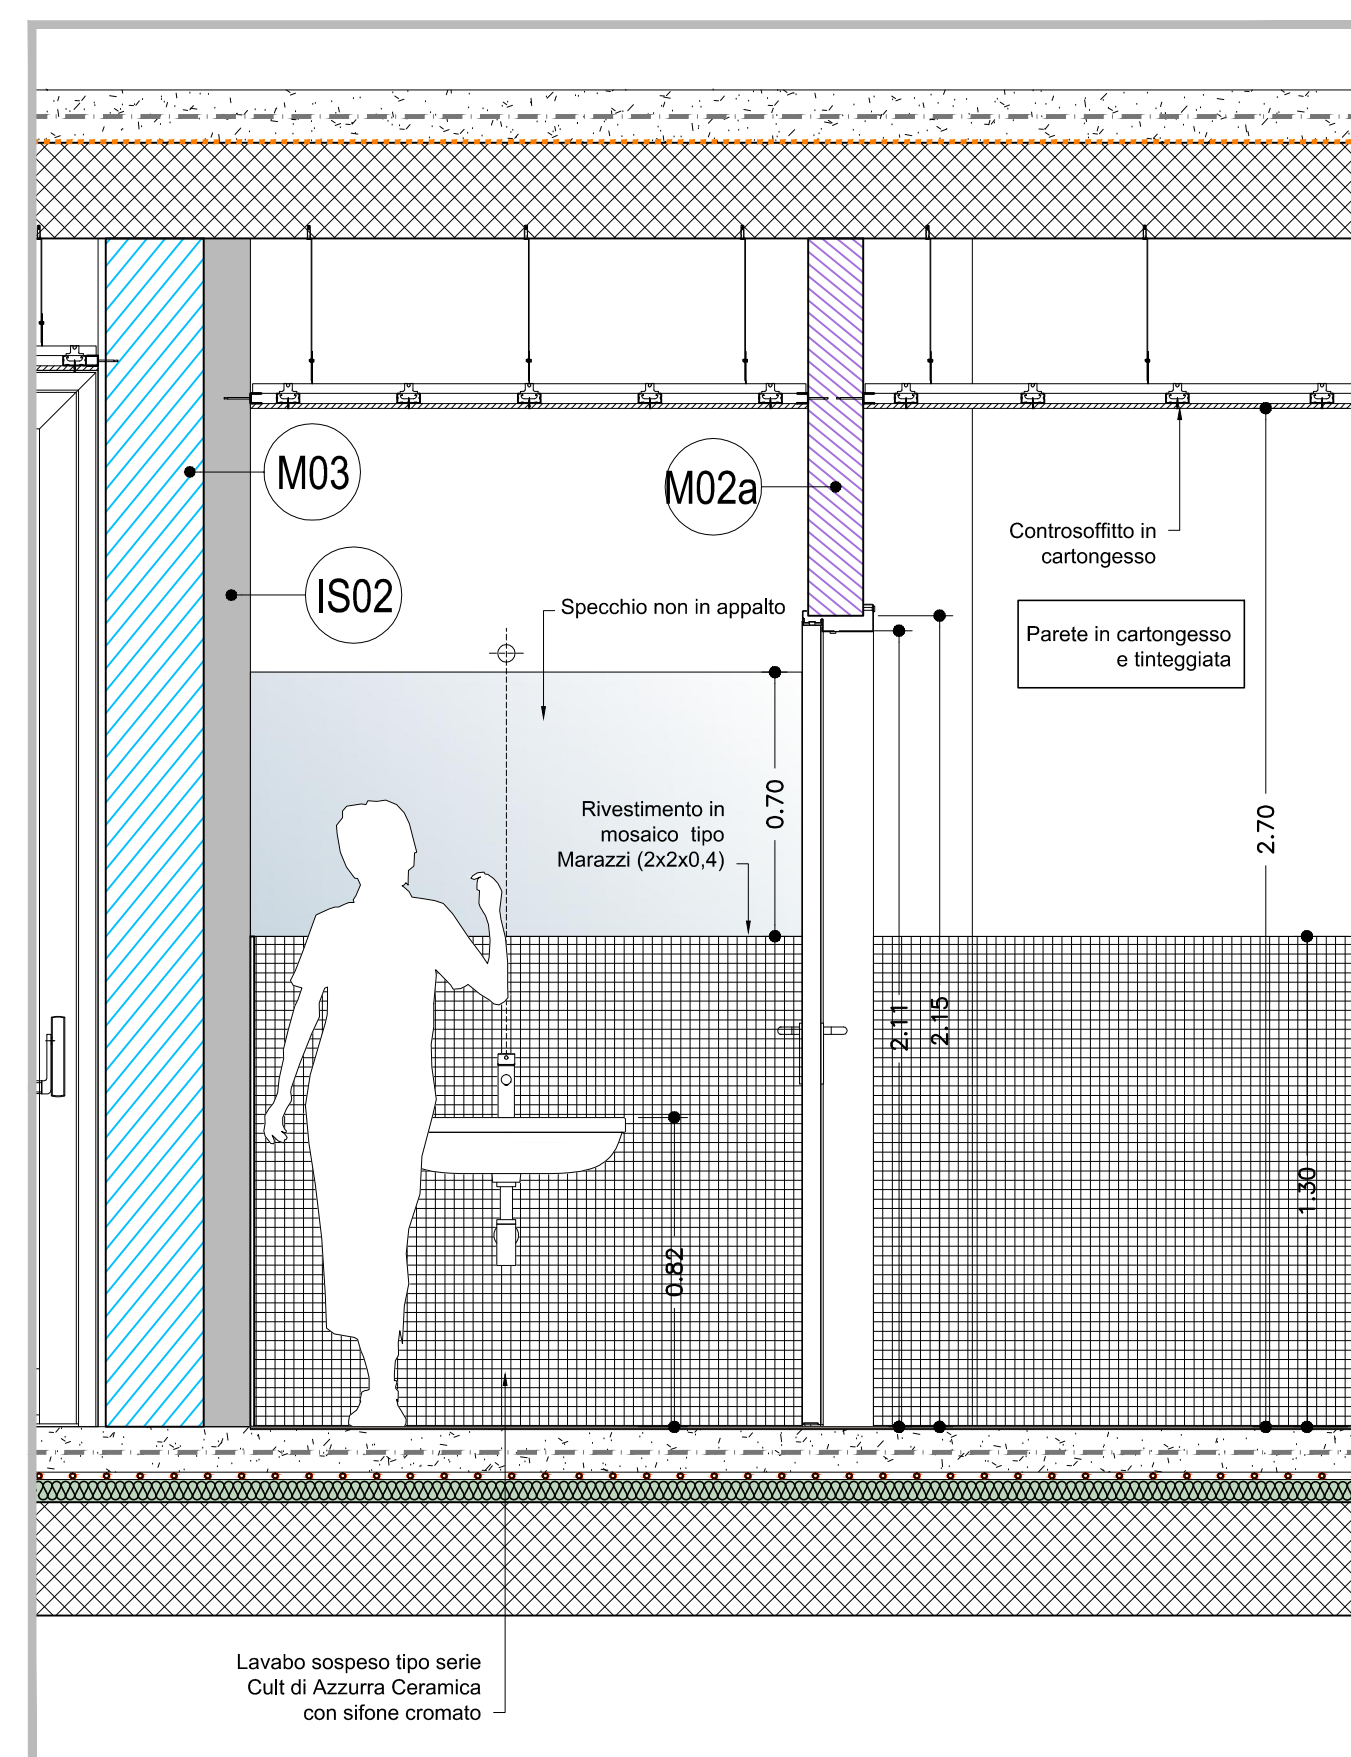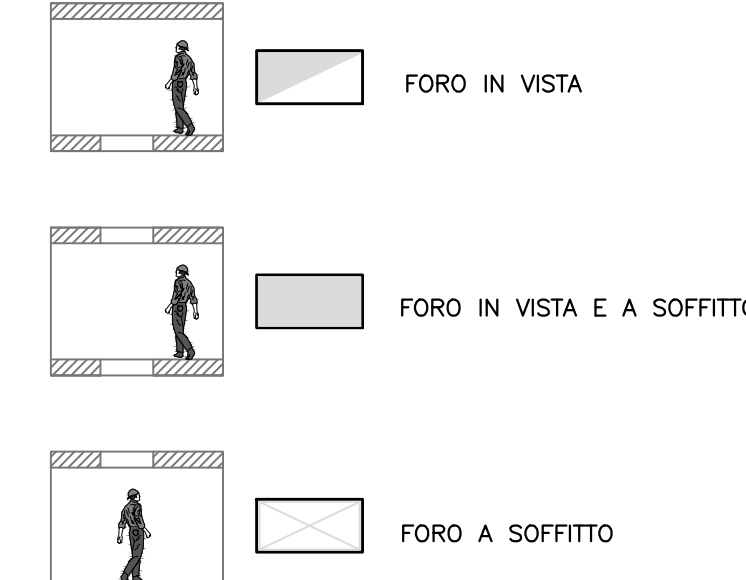

Sezione S5-S5

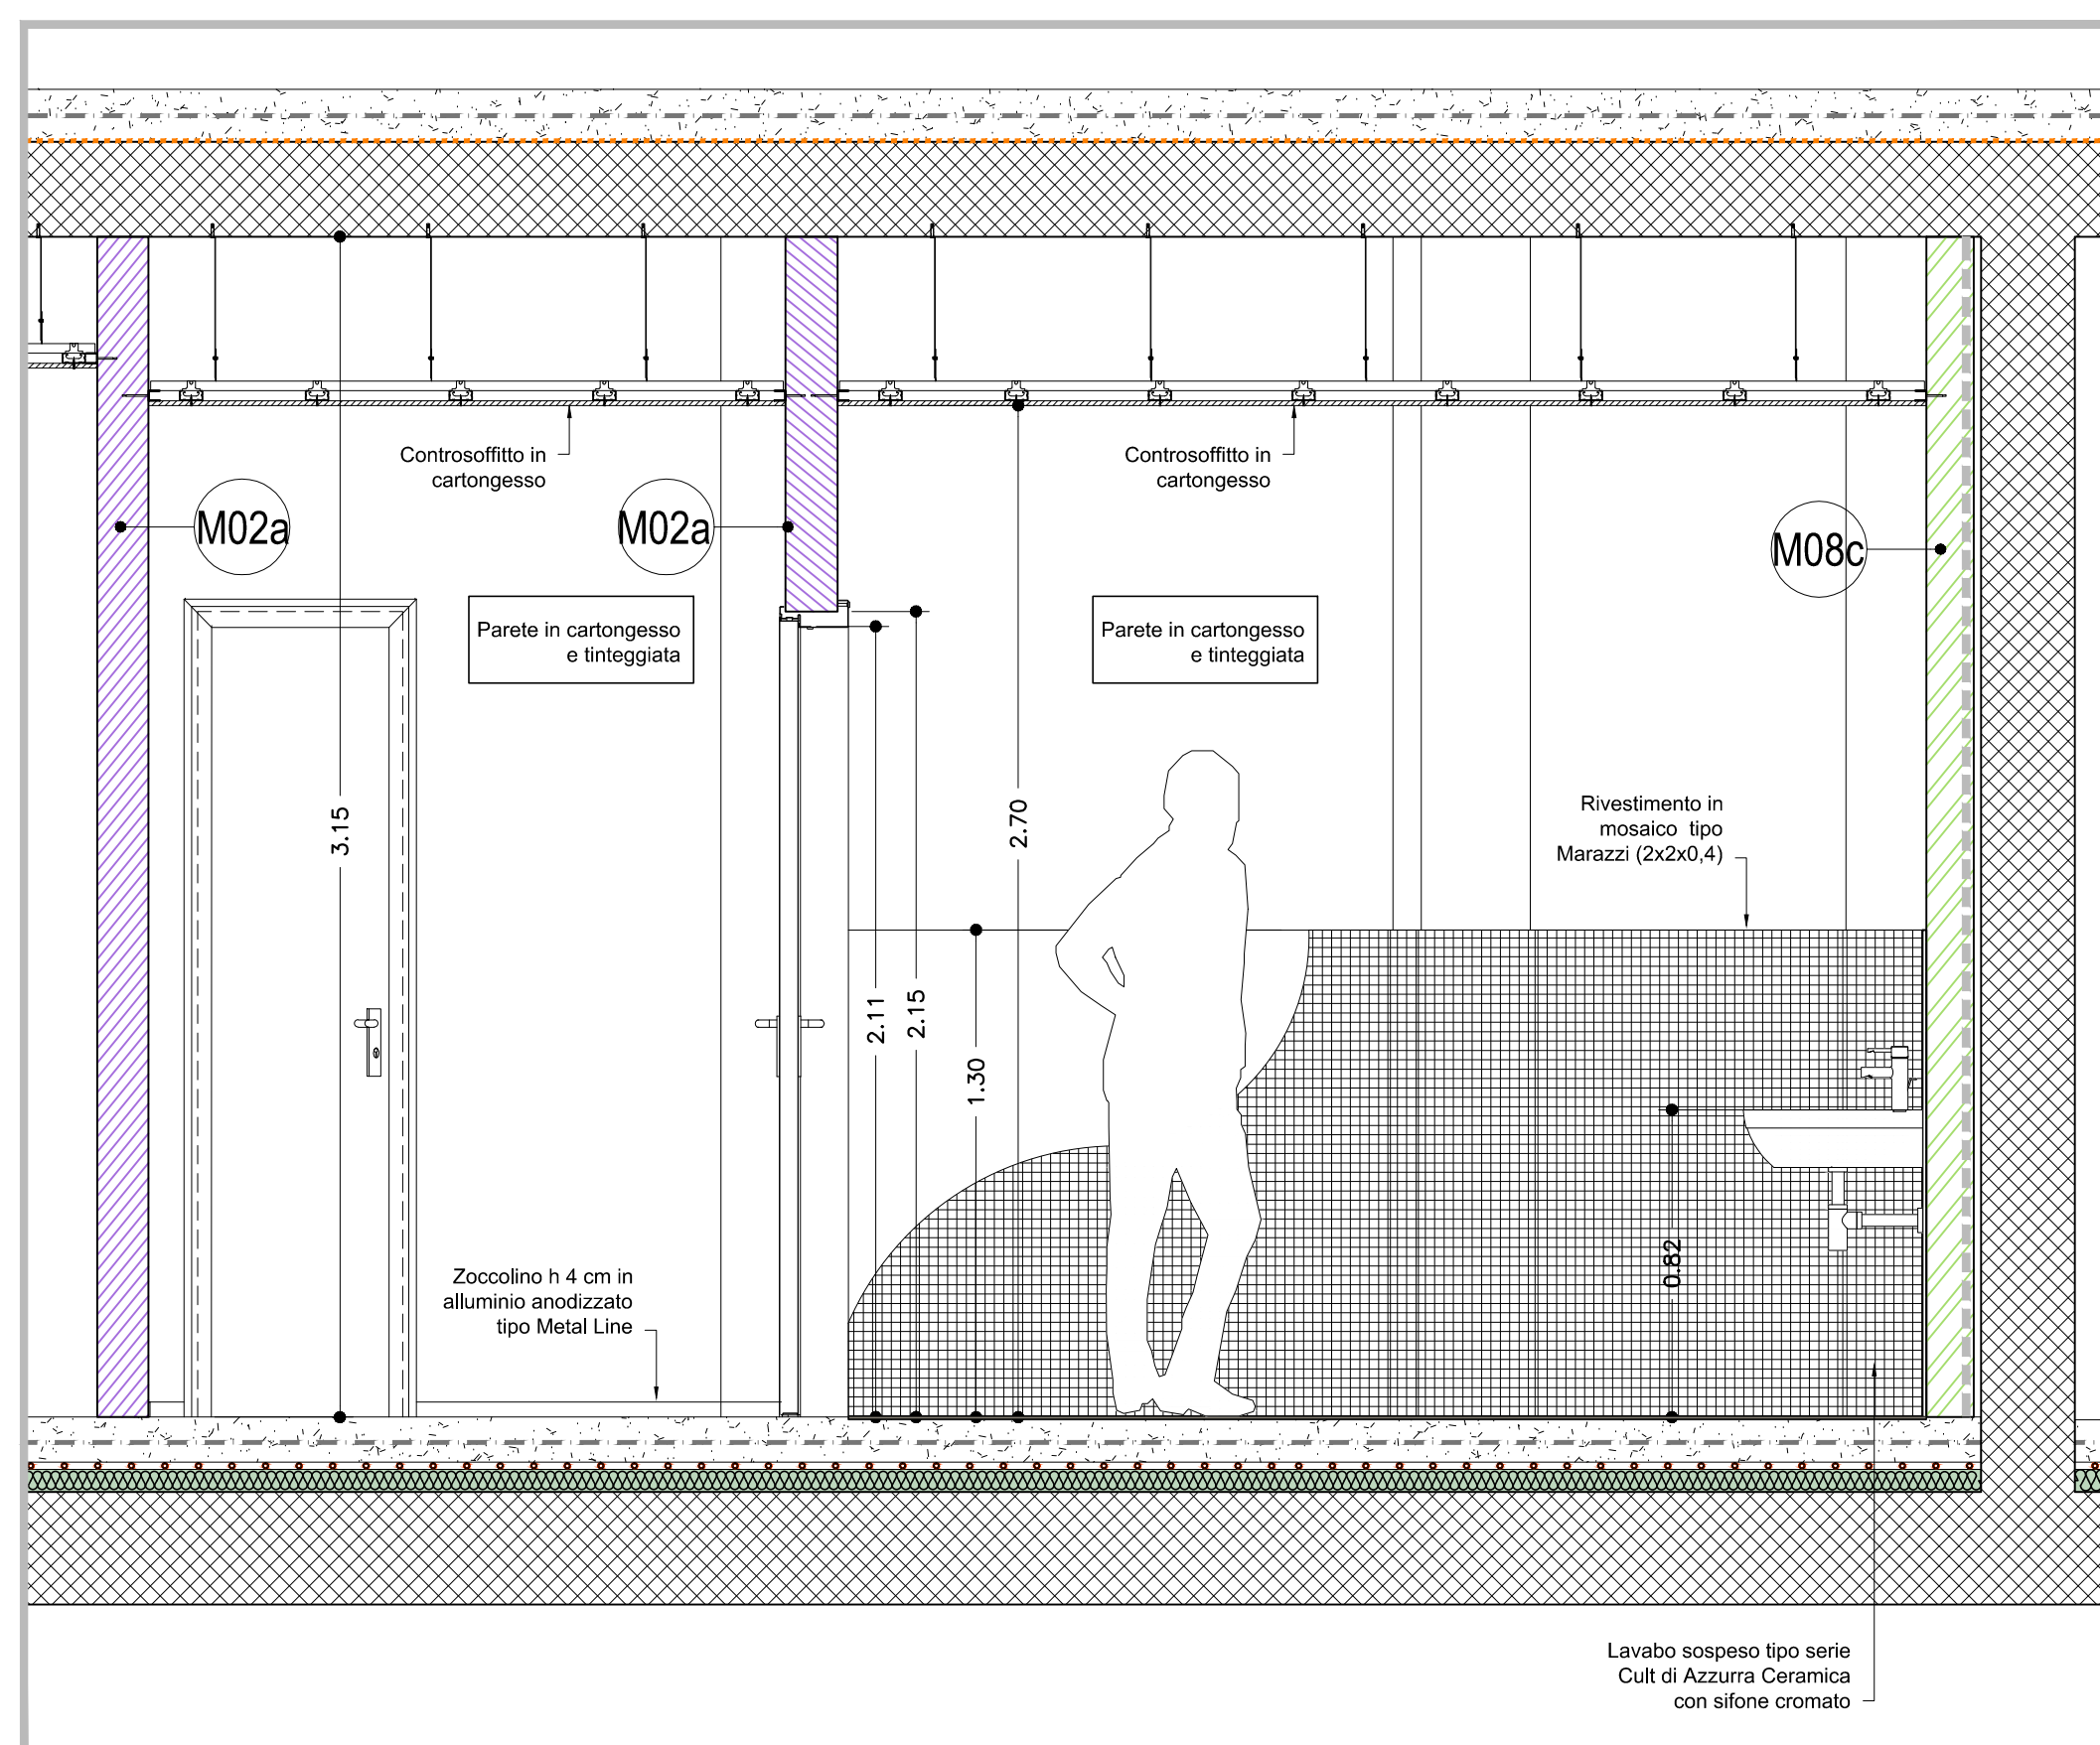

Sezione S4-S4

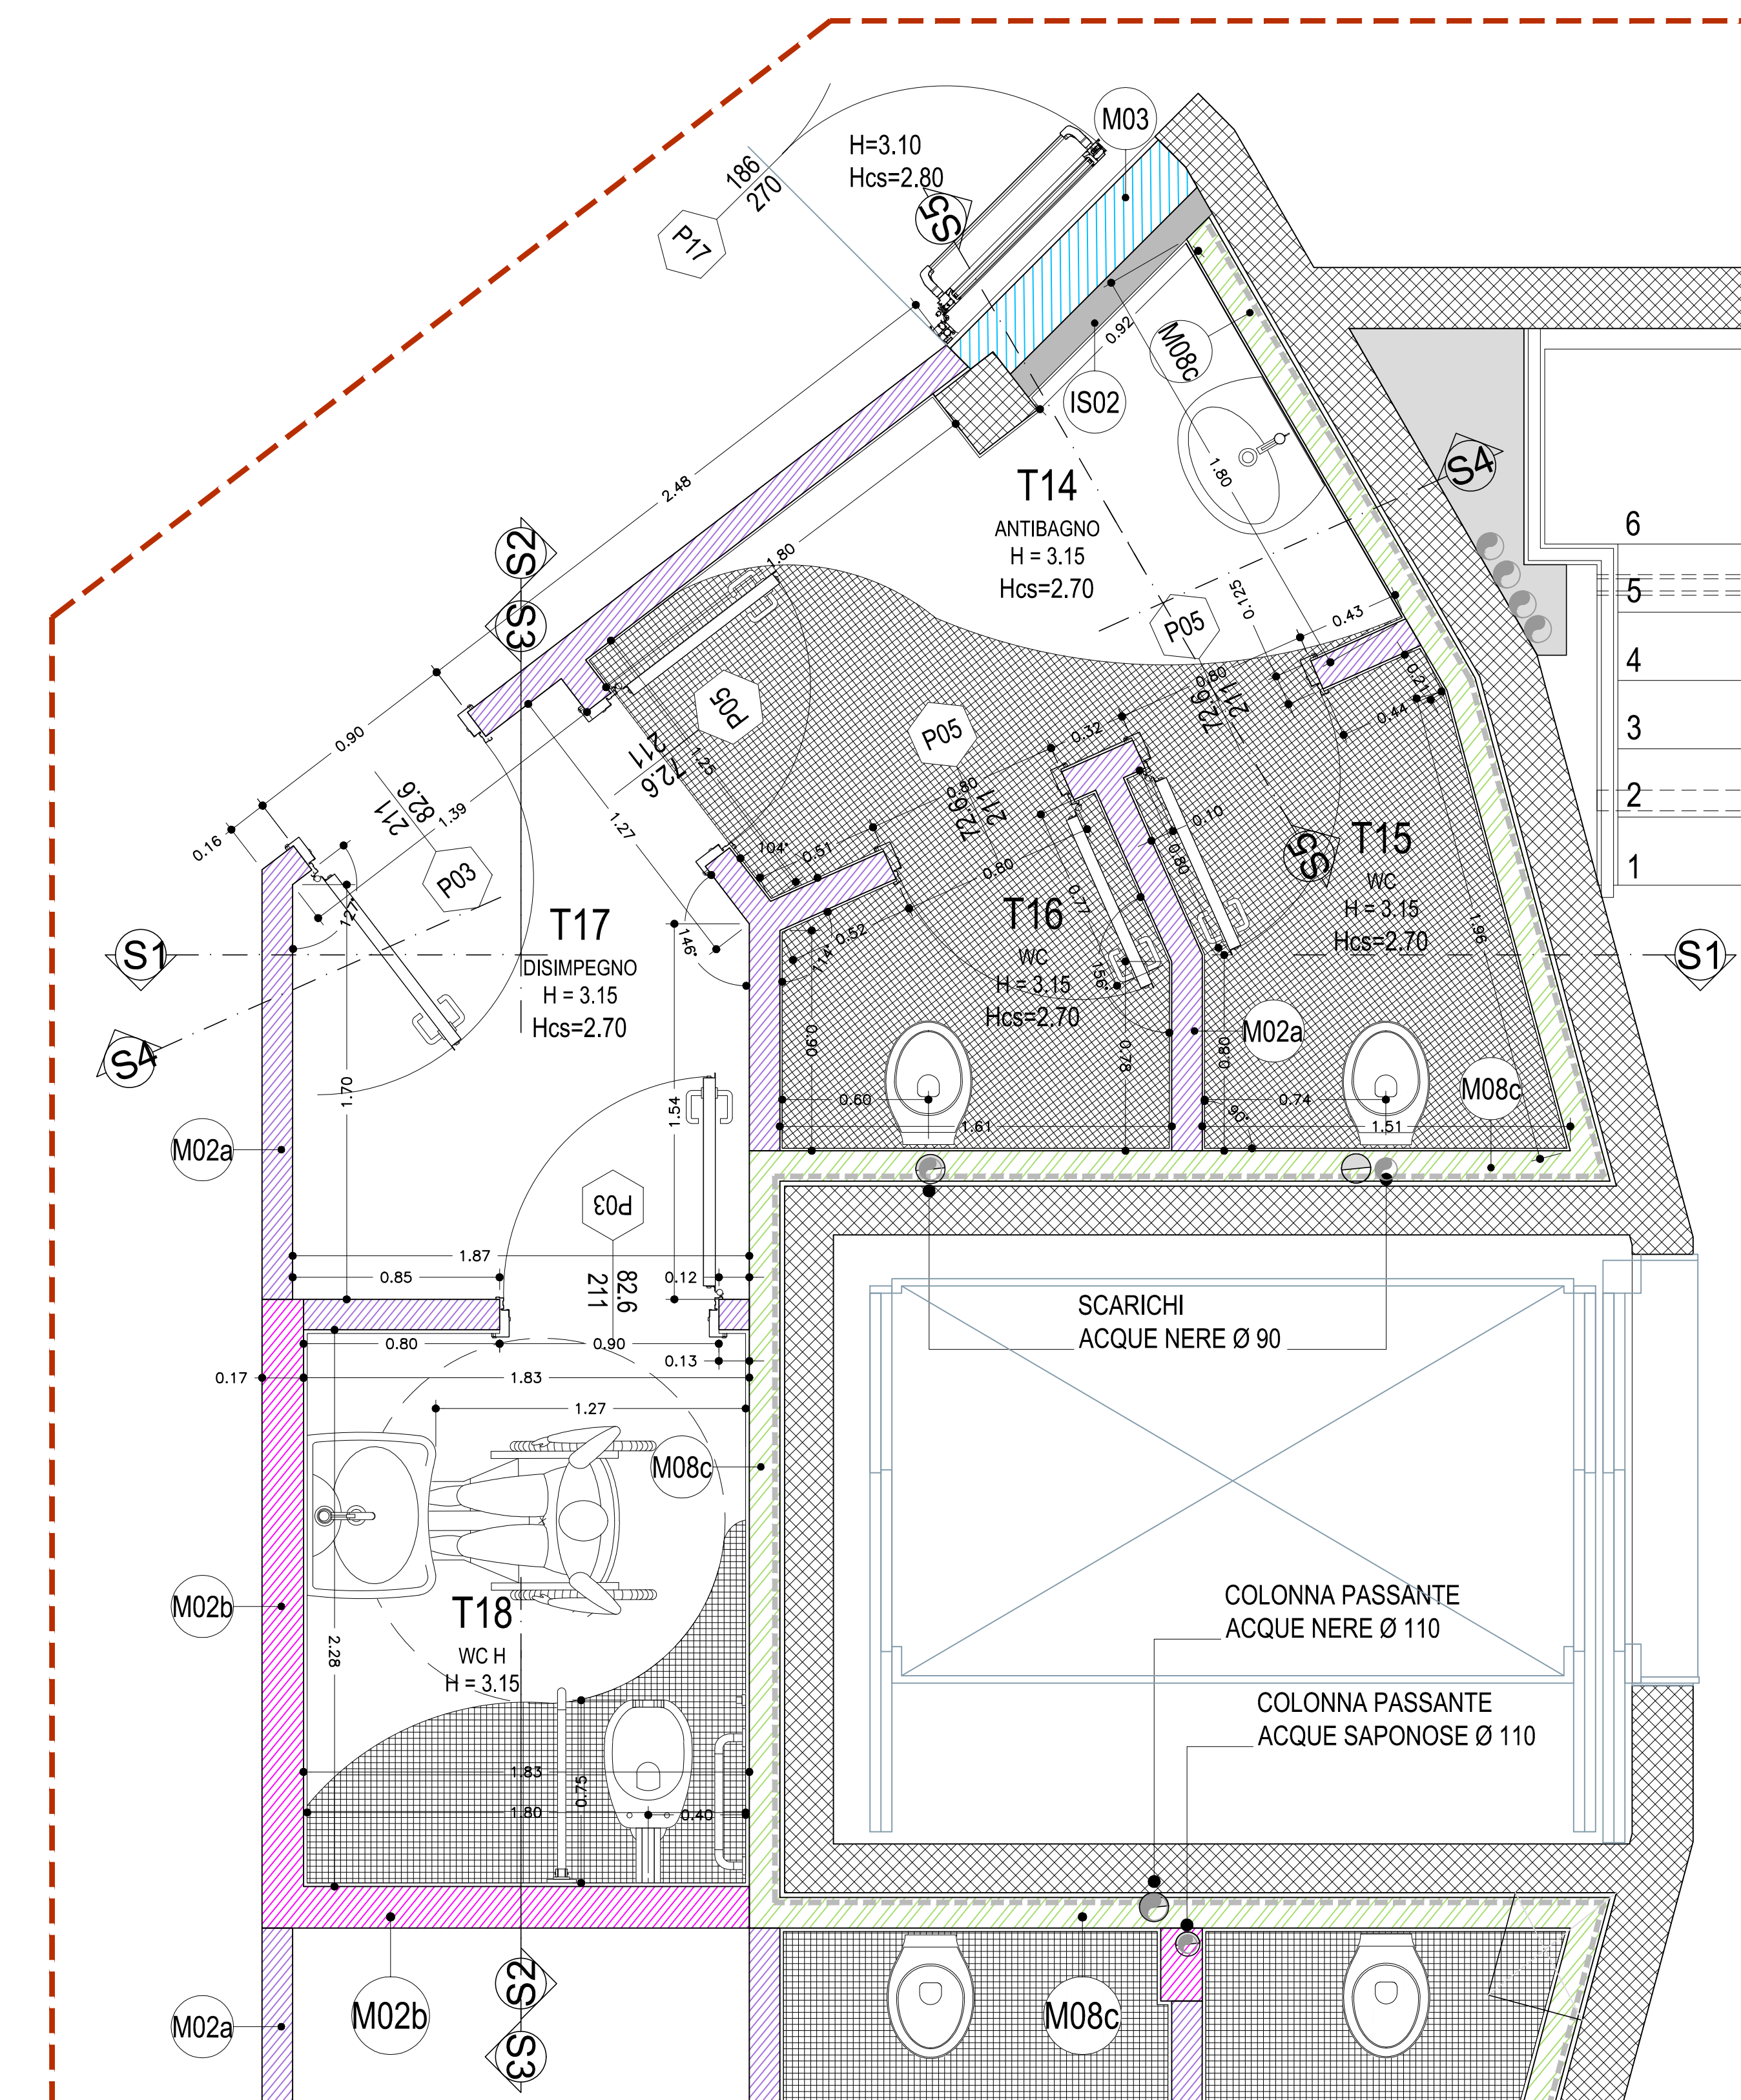

PIANTA BAGNI PIANO TERRA

COMUNE DI FIRENZE  
Responsabile Unico del Procedimento:  
Ing. Michele Mazzorli

Promotore:  
Crematorio di Firenze S.p.A.

PROPOSTA DI PROGETTAZIONE  
COSTRUZIONE E GESTIONE DEL  
NUOVO TEMPIO CREMATOIO DI FIRENZE  
(ai sensi dell'art.37 bis e ss. L.109/94)

PROGETTO ESECUTIVO  
(Progetto Definitivo approvato dalla G.C. con Delibera n.2013/ty/00308 del 25/9/2013)

OPERE DI FASE 1

|   |  |   |  |
|---|--|---|--|
| <p>Elaborato:</p> <p><b>AR.14</b></p> <p>SCALA 1:20</p> <p>COMMESSA ED_029</p> <p>REVISIONE A DATA LUGLIO 2015</p>                                  |  | <p>TEMPIO CREMATOIO<br/>BAGNI PIANO TERRA</p> <p>RESPONSABILE DI COMMESSA<br/>PAOLO GIUSTINIANI</p> <p>DATA PRIMA EMISSIONE<br/>LUGLIO 2015</p> <p>REDAITTO<br/>DOLORES MALARA</p> <p>Sistema Qualità certificato da<br/>n. 0154747006<br/>per tutti i processi aziendali</p> |  |
| <p>Ing. PAOLO GIUSTINIANI<br/>Arch. ALESSANDRO SCARPONI<br/>Coordinatore per la Sicurezza in fase di progettazione:<br/>Arch. Giorgio Salimbene</p> |  | <p>Impianti elettrici meccanici:<br/>Ing. PAOLO GIUSTINIANI<br/>Ing. PAOLO BONACORSI<br/>Strutturale:<br/>Ing. STEFANO VALENTINI<br/>Geologia - geotecnica:<br/>Geol. LORENZO CIRRI</p>                                                                                       |  |