



COMUNE DI FIRENZE

Responsabile Unico del Procedimento:  
Ing. Michele Mazzoni

Promotore:  
Crematorio di Firenze S.p.A.

# PROPOSTA DI PROGETTAZIONE COSTRUZIONE E GESTIONE DEL NUOVO TEMPIO CREMATORIO DI FIRENZE

(ai sensi dell'art.37 bis e ss. L.109/94)

## PROGETTO ESECUTIVO

(Progetto Definitivo approvato dalla G.C. con Delibera n.2013/g/00308 del 25/9/2013)

### OPERE DI FASE 1

 **HYDEA** S.p.A.  
Architettura, Ingegneria, Ambiente  
via del Rosso Fiorentino, 2/g - 50142  
Direttore Tecnico (Art. 53 D.P.R. 554 21 Dicembre 1999)  
Dott. Ing. Paolo Giustiniani-Ordine Ingegneri di Firenze n° 1818  
  
Ing. PAOLO GIUSTINIANI  
Arch. ALESSANDRO SCARPONI  
  
Coordinatore per la Sicurezza in fase di progettazione:  
Arch. Giorgio Salimbene

Impianti elettrici meccanici:  
 **M&E srl**  
Via Giovanni da Cascia,15 - 50127 Firenze  
Tel.055334071 - Fax.0553218089  
email : postmaster@meesrl.com  
**Ing. Paolo Bonacorsi**  
Strutture:  
 **aei progetti**  
**Ing. Stefano Valentini**  
Geologia - geotecnica:  
**Geol. Lorenzo Cirri**

Elaborato:

# AR.18

## TEMPIO CREMATORIO ABACO DELLE FINITURE A PARETE

SCALA 1:200

COMMESSA  
ED\_029

RESPONSABILE DI COMMESSA

PAOLO GIUSTINIANI

DATA PRIMA EMISSIONE

LUGLIO 2015

REVISIONE

DATA

A

LUGLIO 2015


REDATTO

ZENO ROMANO

Sistema Qualità certificato da:  
N. 9175-HYDE  
per tutti i processi aziendali




PIANO INTERRATO  
SCALA 1:200

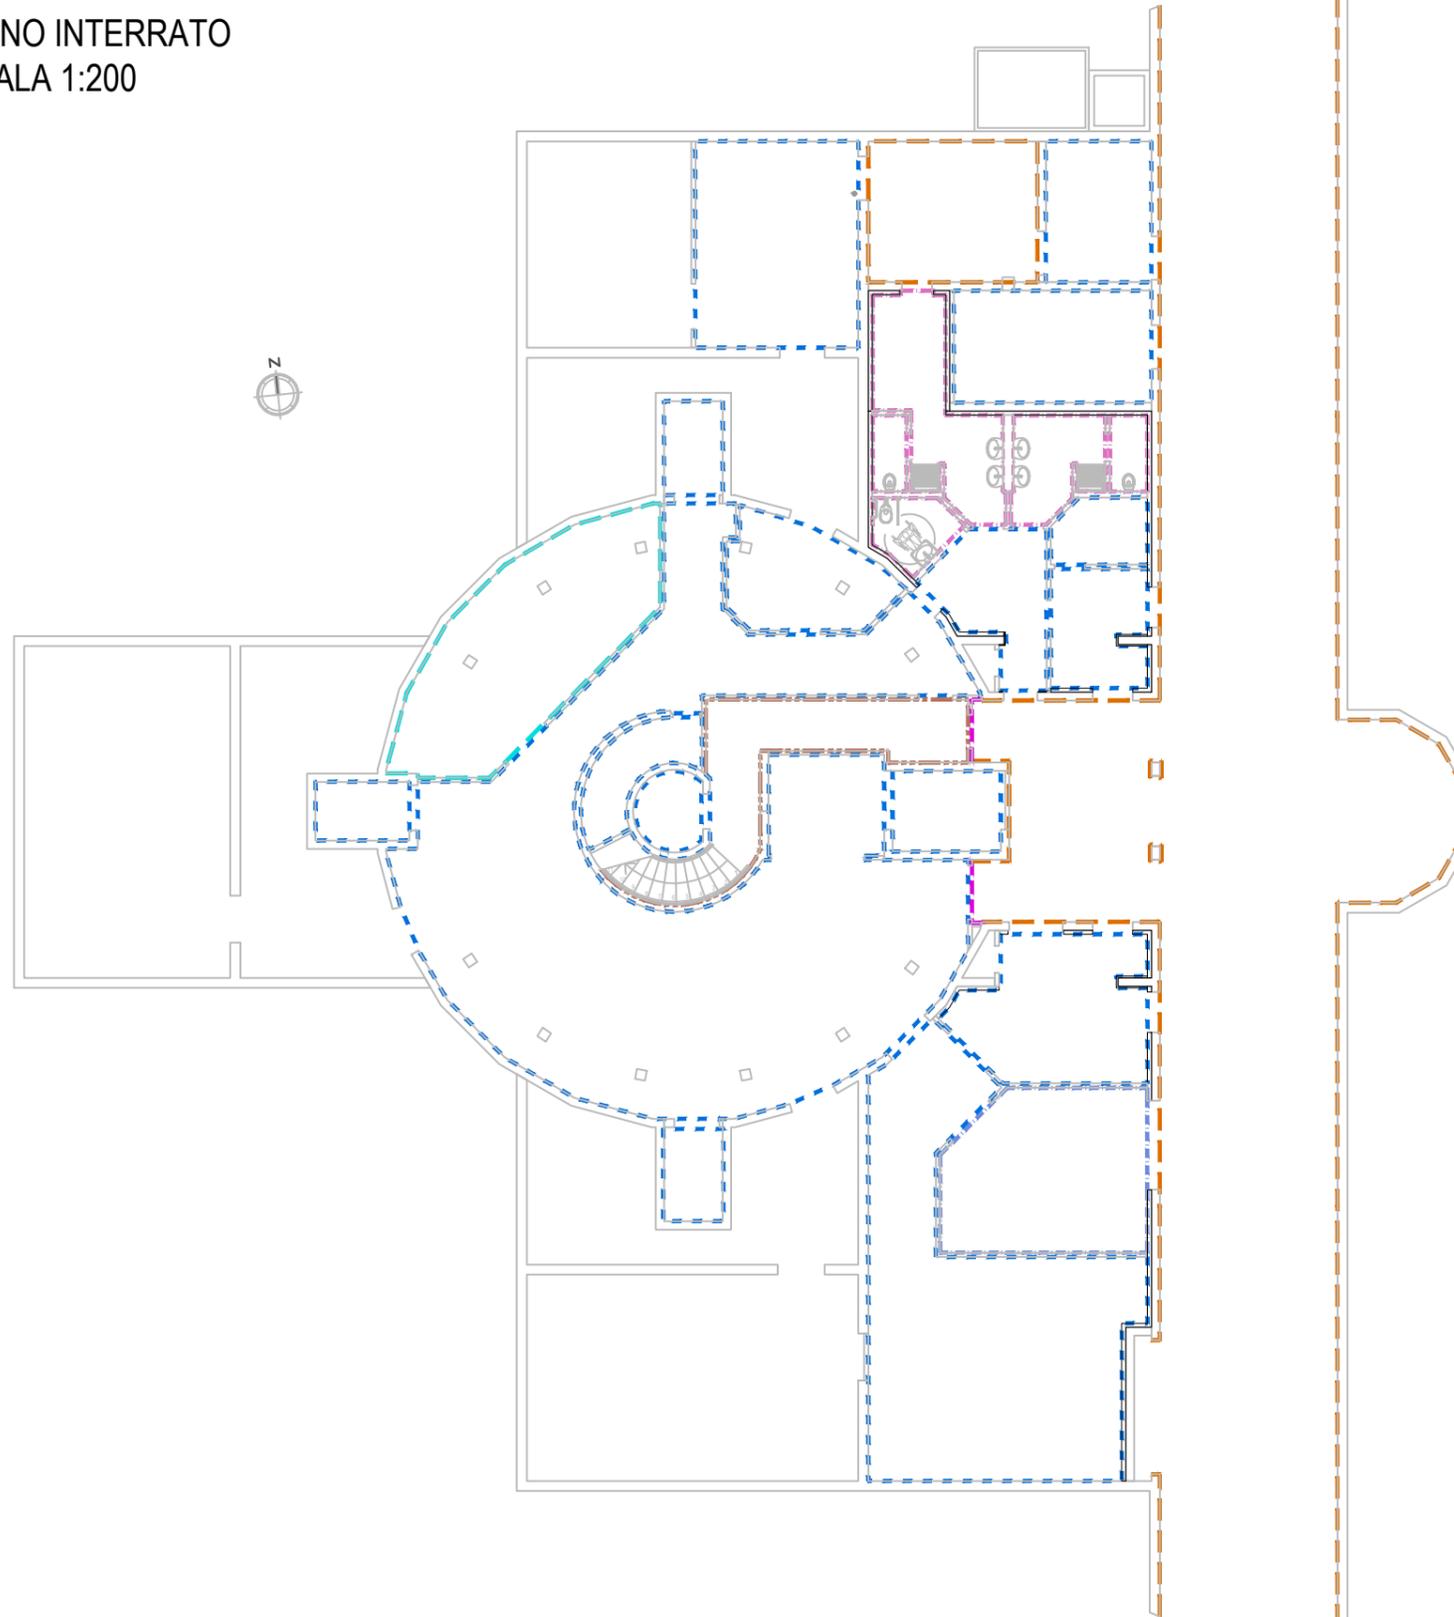

LEGENDA FINITURE A PARETE

-  PARETI INTERNE SERVIZI IGIENICI: POSA DI RIVESTIMENTO IN MOSAICO TIPO "GLASS MOSAIC" CERAMICHE MARAZZI, SP. 4MM, FORMATO 32x32 CM, TESSERE 2x2 CM CON FUGA 4 MM POSATO CON APPOSITO COLLANTE (1MM), FINO AD ALTEZZA VARIABILE (VEDI TAVOLA DI DETTAGLIO); SOPRA IL RIVESTIMENTO FINO A SOFFITTO: STESA DI 1 MANO DI FISSATIVO ACRILICO BASE ALL'ACQUA TIPO "SIGMAFIX UNIVERSAL" DELLA SIGMA COATINGS E 2 MANI DI PITTURA MURALE PER INTERNI TRASPIRANTE ANTIMUFFA A BASE ACRILICA TIPO "SIGMAWEISS ACTIVE" DELLA SIGMA COATINGS.
-  PARETI INTERNE SPOGLIATOI: POSA DI RIVESTIMENTO IN MONOCOTTURA CERAMICA, PASTA BIANCA DIM. 10X10 CM POSATO CON APPOSITO COLLANTE H. = 1,3/2,0 M (VEDI TAVOLA DI DETTAGLIO); SOPRA IL RIVESTIMENTO FINO A SOFFITTO: STESA DI 1 MANO DI FISSATIVO ACRILICO BASE ALL'ACQUA TIPO "SIGMAFIX UNIVERSAL" DELLA SIGMA COATINGS E 2 MANI DI PITTURA MURALE PER INTERNI TRASPIRANTE ANTIMUFFA A BASE ACRILICA TIPO "SIGMAWEISS ACTIVE" DELLA SIGMA COATINGS.
-  PARETI INTERNE: STESA DI 1 MANO DI FISSATIVO ACRILICO BASE ALL'ACQUA TIPO "SIGMAFIX UNIVERSAL" DELLA SIGMA COATINGS E 2 MANI DI PITTURA MURALE PER INTERNI ACRILICA TRASPIRANTE TIPO "SIGMAWEISS" DELLA SIGMA COATINGS.
-  PARETI INTERNE: REALIZZAZIONE DI INTONACO DI TIPO CIVILE DA INTERNI A BASE CEMENTIZIA (PREVIA STESA DI AGGRAPPANTE SU SUPERFICI IN CEMENTO ARMATO); STESA DI 1 MANO DI FISSATIVO ACRILICO BASE ALL'ACQUA TIPO "SIGMAFIX UNIVERSAL" DELLA SIGMA COATINGS E 2 MANI DI PITTURA MURALE PER INTERNI ACRILICA TRASPIRANTE TIPO "SIGMAWEISS" DELLA SIGMA COATINGS.
-  PARETI INTERNE STANZA A TEMPERATURA CONTROLLATA: STESA DI 1 MANO DI FISSATIVO ACRILICO BASE ALL'ACQUA TIPO "SIGMAFIX UNIVERSAL" DELLA SIGMA COATINGS E 2 MANI DI PITTURA MURALE ACRILICA PER INTERNI LAVABILE TIPO "SIGMAPEARL CLEAN" DELLA SIGMA COATINGS.
-  PARETI INTERNE FUTURA PREPARAZIONE SALME: POSA DI RIVESTIMENTO IN MONOCOTTURA CERAMICA, PASTA BIANCA DIM. 20X20 CM FINO AD ALTEZZA H = 2,20 M; SOPRA IL RIVESTIMENTO FINO A SOFFITTO STESA DI 1 MANO DI FISSATIVO ACRILICO BASE ALL'ACQUA TIPO "SIGMAFIX UNIVERSAL" DELLA SIGMA COATINGS E 2 MANI DI PITTURA MURALE ACRILICA PER INTERNI LAVABILE TIPO "SIGMAPEARL CLEAN" DELLA SIGMA COATINGS.
-  PARETI INTERNE IN CARTONGESSO: STESA DI 2 MANI DI PITTURA MURALE ALL'ACQUA ACRILICA LAVABILE PER INTERNI SPECIFICAMENTE FORMULATA PER APPLICAZIONE DIRETTA SU CARTONGESSO TIPO "SIGMAGYPSUM" DELLA SIGMA COATINGS.
-  PILASTRI INTERNI IN CEMENTO ARMATO ZONA CREMAZIONE: REALIZZAZIONE DI INTONACO ALLA PERLITE PER IL RAGGIUNGIMENTO DI UN GRADO DI RESISTENZA AL FUOCO PARI ALMENO A R120; STESA DI 2 MANI DI PITTURA MURALE ACRILICA AL 100% ANTICARBONATAZIONE PER ESTERNI TIPO "SIGMAFACADE TOPCOAT" DELLA SIGMA COATINGS.
-  PARETI INTERNE IN CEMENTO ARMATO ZONA CREMAZIONE: STESA DI 1 MANO DI FISSATIVO ACRILICO BASE ALL'ACQUA TIPO "SIGMAFIX UNIVERSAL" DELLA SIGMA COATINGS E 2 MANI DI PITTURA MURALE PER INTERNI TRASPIRANTE ANTIMUFFA A BASE ACRILICA TIPO "SIGMAWEISS ACTIVE" DELLA SIGMA COATINGS.
-  PARETI ESTERNE IN CEMENTO ARMATO: STESA DI 1 MANO DI FISSATIVO ED ISOLANTE PIGMENTATO MICROPOROSO, A BASE DI RESINE ACRILICHE IN SOLVENTE TIPO "SIGMAFIX WHITE" DELLA SIGMA COATINGS E 2 MANI DI FINITURA PER FACCIATE AUTOPULENTE ALL'ACQUA ANTICARBONATAZIONE NANOTECNOLOGICA TIPO "SIGMASOLTEC SELF CLEAN" DELLA SIGMA COATINGS.
-  PARETI ESTERNE: REALIZZAZIONE DI INTONACO DI TIPO CIVILE DA ESTERNI A BASE CEMENTIZIA (PREVIA STESA DI AGGRAPPANTE SU SUPERFICI IN CEMENTO ARMATO); STESA DI 1 MANO DI FISSATIVO ED ISOLANTE PIGMENTATO MICROPOROSO, A BASE DI RESINE ACRILICHE IN SOLVENTE TIPO "SIGMAFIX WHITE" DELLA SIGMA COATINGS E 2 MANI DI FINITURA PER FACCIATE AUTOPULENTE ALL'ACQUA ANTICARBONATAZIONE NANOTECNOLOGICA TIPO "SIGMASOLTEC SELF CLEAN" DELLA SIGMA COATINGS.
-  PARETI ESTERNE IN CEMENTO ARMATO: RASATURA CON MALTA MONOCOMPONENTE TIXOTROPICA POLIMERO MODIFICATA; STESA DI 1 MANO DI FISSATIVO ED ISOLANTE PIGMENTATO MICROPOROSO, A BASE DI RESINE ACRILICHE IN SOLVENTE TIPO "SIGMAFIX WHITE" DELLA SIGMA COATINGS E 2 MANI DI FINITURA PER FACCIATE AUTOPULENTE ALL'ACQUA ANTICARBONATAZIONE NANOTECNOLOGICA TIPO "SIGMASOLTEC SELF CLEAN" DELLA SIGMA COATINGS.
-  PARETI ESTERNE IN CEMENTO ARMATO: OTTENIMENTO DI FINITURA FACCIA A VISTA CON PANNELLI OSB APPLICATI ALLE CASSEFORME; STESA DI 1 MANO DI FISSATIVO ED ISOLANTE PIGMENTATO MICROPOROSO, A BASE DI RESINE ACRILICHE IN SOLVENTE TIPO "SIGMAFIX WHITE" DELLA SIGMA COATINGS E 2 MANI DI FINITURA PER FACCIATE AUTOPULENTE ALL'ACQUA ANTICARBONATAZIONE NANOTECNOLOGICA TIPO "SIGMASOLTEC SELF CLEAN" DELLA SIGMA COATINGS.
-  MURO PERIMETRALE ESTERNO (recinzione) IN CEMENTO ARMATO: OTTENIMENTO DI FINITURA FACCIA A VISTA CON PANNELLI OSB APPLICATI ALLE CASSEFORME.

PIANO TERRA  
SCALA 1:200

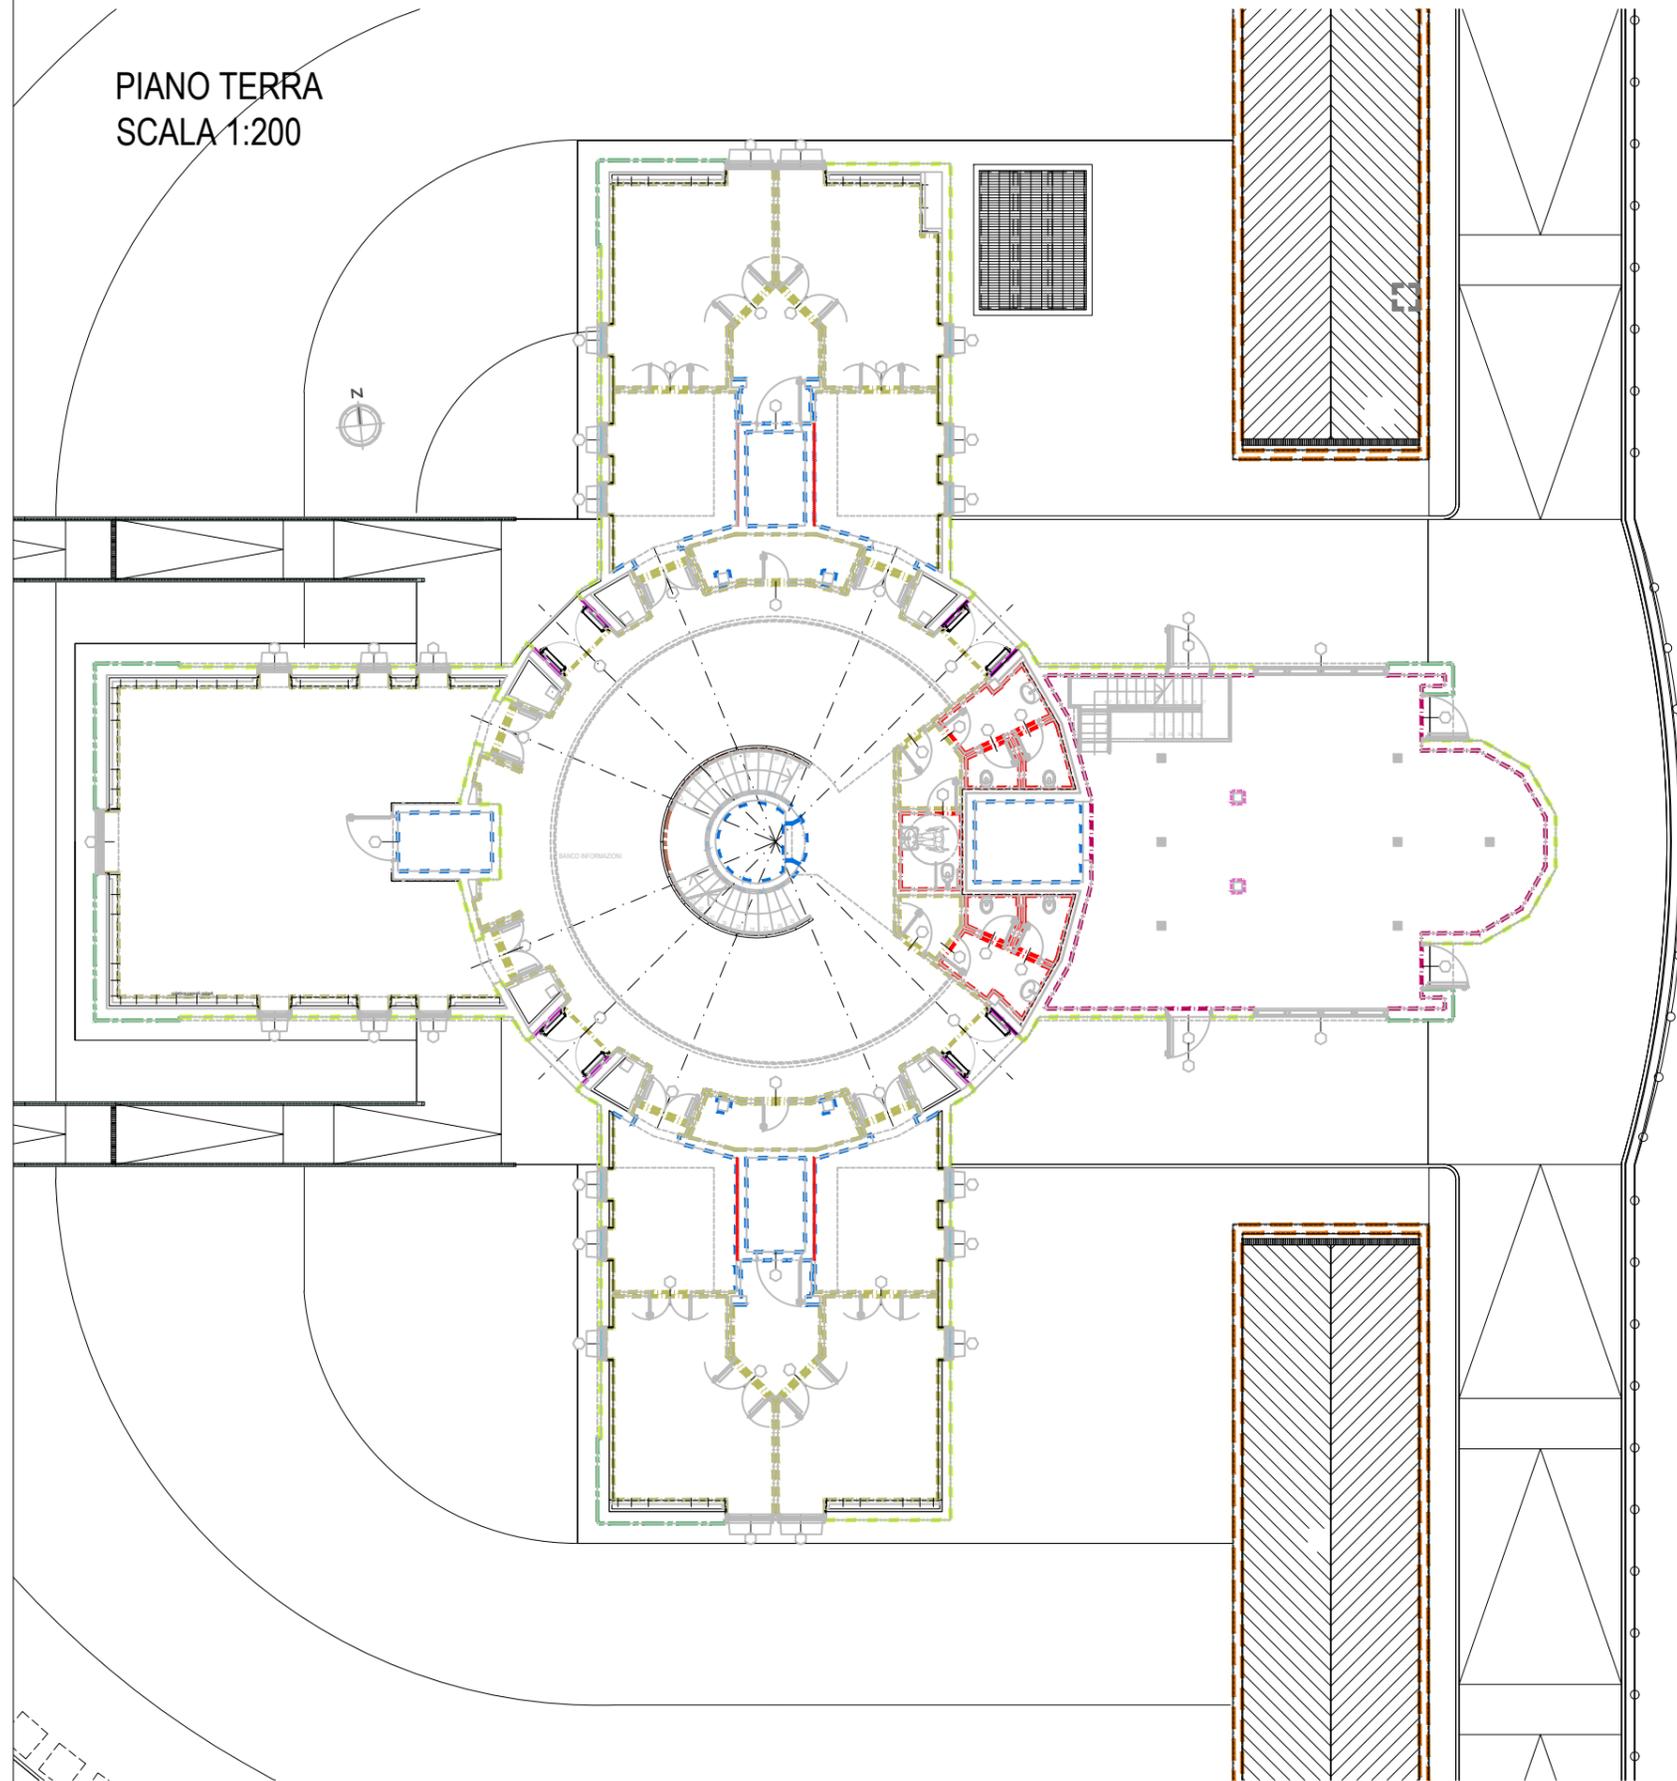

## LEGENDA FINITURE A PARETE

PARETI INTERNE SERVIZI IGIENICI: POSA DI RIVESTIMENTO IN MOSAICO TIPO "GLASS MOSAIC" CERAMICHE MARAZZI, SP. 4MM, FORMATO 32x32 CM, TESSERE 2x2 CM CON FUGA 4 MM POSATO CON APPOSITO COLLANTE (1MM), FINO AD ALTEZZA VARIABILE (VEDI TAVOLA DI DETTAGLIO); SOPRA IL RIVESTIMENTO FINO A SOFFITTO: STESA DI 1 MANO DI FISSATIVO ACRILICO BASE ALL'ACQUA TIPO "SIGMAFIX UNIVERSAL" DELLA SIGMA COATINGS E 2 MANI DI PITTURA MURALE PER INTERNI TRASPIRANTE ANTIMUFFA A BASE ACRILICA TIPO "SIGMAWEISS ACTIVE" DELLA SIGMA COATINGS.

PARETI INTERNE SPOGLIATOI: POSA DI RIVESTIMENTO IN MONOCOTTURA CERAMICA, PASTA BIANCA DIM. 10X10 CM POSATO CON APPOSITO COLLANTE H. = 1,3/2,0 M (VEDI TAVOLA DI DETTAGLIO); SOPRA IL RIVESTIMENTO FINO A SOFFITTO: STESA DI 1 MANO DI FISSATIVO ACRILICO BASE ALL'ACQUA TIPO "SIGMAFIX UNIVERSAL" DELLA SIGMA COATINGS E 2 MANI DI PITTURA MURALE PER INTERNI TRASPIRANTE ANTIMUFFA A BASE ACRILICA TIPO "SIGMAWEISS ACTIVE" DELLA SIGMA COATINGS.

PARETI INTERNE: STESA DI 1 MANO DI FISSATIVO ACRILICO BASE ALL'ACQUA TIPO "SIGMAFIX UNIVERSAL" DELLA SIGMA COATINGS E 2 MANI DI PITTURA MURALE PER INTERNI ACRILICA TRASPIRANTE TIPO "SIGMAWEISS" DELLA SIGMA COATINGS.

PARETI INTERNE: REALIZZAZIONE DI INTONACO DI TIPO CIVILE DA INTERNI A BASE CEMENTIZIA (PREVIA STESA DI AGGRAPPANTE SU SUPERFICI IN CEMENTO ARMATO); STESA DI 1 MANO DI FISSATIVO ACRILICO BASE ALL'ACQUA TIPO "SIGMAFIX UNIVERSAL" DELLA SIGMA COATINGS E 2 MANI DI PITTURA MURALE PER INTERNI ACRILICA TRASPIRANTE TIPO "SIGMAWEISS" DELLA SIGMA COATINGS.

PARETI INTERNE STANZA A TEMPERATURA CONTROLLATA: STESA DI 1 MANO DI FISSATIVO ACRILICO BASE ALL'ACQUA TIPO "SIGMAFIX UNIVERSAL" DELLA SIGMA COATINGS E 2 MANI DI PITTURA MURALE ACRILICA PER INTERNI LAVABILE TIPO "SIGMAPEARL CLEAN" DELLA SIGMA COATINGS.

PARETI INTERNE FUTURA PREPARAZIONE SALME: POSA DI RIVESTIMENTO IN MONOCOTTURA CERAMICA, PASTA BIANCA DIM. 20X20 CM FINO AD ALTEZZA H = 2,20 M; SOPRA IL RIVESTIMENTO FINO A SOFFITTO STESA DI 1 MANO DI FISSATIVO ACRILICO BASE ALL'ACQUA TIPO "SIGMAFIX UNIVERSAL" DELLA SIGMA COATINGS E 2 MANI DI PITTURA MURALE ACRILICA PER INTERNI LAVABILE TIPO "SIGMAPEARL CLEAN" DELLA SIGMA COATINGS.

PARETI INTERNE IN CARTONGESSO: STESA DI 2 MANI DI PITTURA MURALE ALL'ACQUA ACRILICA LAVABILE PER INTERNI SPECIFICAMENTE FORMULATA PER APPLICAZIONE DIRETTA SU CARTONGESSO TIPO "SIGMAGYPSUM" DELLA SIGMA COATINGS.

PILASTRI INTERNI IN CEMENTO ARMATO ZONA CREMAZIONE: REALIZZAZIONE DI INTONACO ALLA PERLITE PER IL RAGGIUNGIMENTO DI UN GRADO DI RESISTENZA AL FUOCO PARI ALMENO A R120; STESA DI 2 MANI DI PITTURA MURALE ACRILICA AL 100% ANTICARBONATAZIONE PER ESTERNI TIPO "SIGMAFACADE TOPCOAT" DELLA SIGMA COATINGS.

PARETI INTERNE IN CEMENTO ARMATO ZONA CREMAZIONE: STESA DI 1 MANO DI FISSATIVO ACRILICO BASE ALL'ACQUA TIPO "SIGMAFIX UNIVERSAL" DELLA SIGMA COATINGS E 2 MANI DI PITTURA MURALE PER INTERNI TRASPIRANTE ANTIMUFFA A BASE ACRILICA TIPO "SIGMAWEISS ACTIVE" DELLA SIGMA COATINGS.

PARETI ESTERNE IN CEMENTO ARMATO: STESA DI 1 MANO DI FISSATIVO ED ISOLANTE PIGMENTATO MICROPOROSO, A BASE DI RESINE ACRILICHE IN SOLVENTE TIPO "SIGMAFIX WHITE" DELLA SIGMA COATINGS E 2 MANI DI FINITURA PER FACCIATE AUTOPULENTE ALL'ACQUA ANTICARBONATAZIONE NANOTECNOLOGICA TIPO "SIGMASOLTEC SELF CLEAN" DELLA SIGMA COATINGS.


PARETI ESTERNE: REALIZZAZIONE DI INTONACO DI TIPO CIVILE DA ESTERNI A BASE CEMENTIZIA (PREVIA STESA DI AGGRAPPANTE SU SUPERFICI IN CEMENTO ARMATO); STESA DI 1 MANO DI FISSATIVO ED ISOLANTE PIGMENTATO MICROPOROSO, A BASE DI RESINE ACRILICHE IN SOLVENTE TIPO "SIGMAFIX WHITE" DELLA SIGMA COATINGS E 2 MANI DI FINITURA PER FACCIATE AUTOPULENTE ALL'ACQUA ANTICARBONATAZIONE NANOTECNOLOGICA TIPO "SIGMASOLTEC SELF CLEAN" DELLA SIGMA COATINGS.

PARETI ESTERNE IN CEMENTO ARMATO: RASATURA CON MALTA MONOCOMPONENTE TIXOTROPICA POLIMERO MODIFICATA; STESA DI 1 MANO DI FISSATIVO ED ISOLANTE PIGMENTATO MICROPOROSO, A BASE DI RESINE ACRILICHE IN SOLVENTE TIPO "SIGMAFIX WHITE" DELLA SIGMA COATINGS E 2 MANI DI FINITURA PER FACCIATE AUTOPULENTE ALL'ACQUA ANTICARBONATAZIONE NANOTECNOLOGICA TIPO "SIGMASOLTEC SELF CLEAN" DELLA SIGMA COATINGS.

PARETI ESTERNE IN CEMENTO ARMATO: OTTENIMENTO DI FINITURA FACCIA A VISTA CON PANNELLI OSB APPLICATI ALLE CASSEFORME; STESA DI 1 MANO DI FISSATIVO ED ISOLANTE PIGMENTATO MICROPOROSO, A BASE DI RESINE ACRILICHE IN SOLVENTE TIPO "SIGMAFIX WHITE" DELLA SIGMA COATINGS E 2 MANI DI FINITURA PER FACCIATE AUTOPULENTE ALL'ACQUA ANTICARBONATAZIONE NANOTECNOLOGICA TIPO "SIGMASOLTEC SELF CLEAN" DELLA SIGMA COATINGS.

MURO PERIMETRALE ESTERNO (recinzione) IN CEMENTO ARMATO: OTTENIMENTO DI FINITURA FACCIA A VISTA CON PANNELLI OSB APPLICATI ALLE CASSEFORME.

PIANO PRIMO  
SCALA 1:200

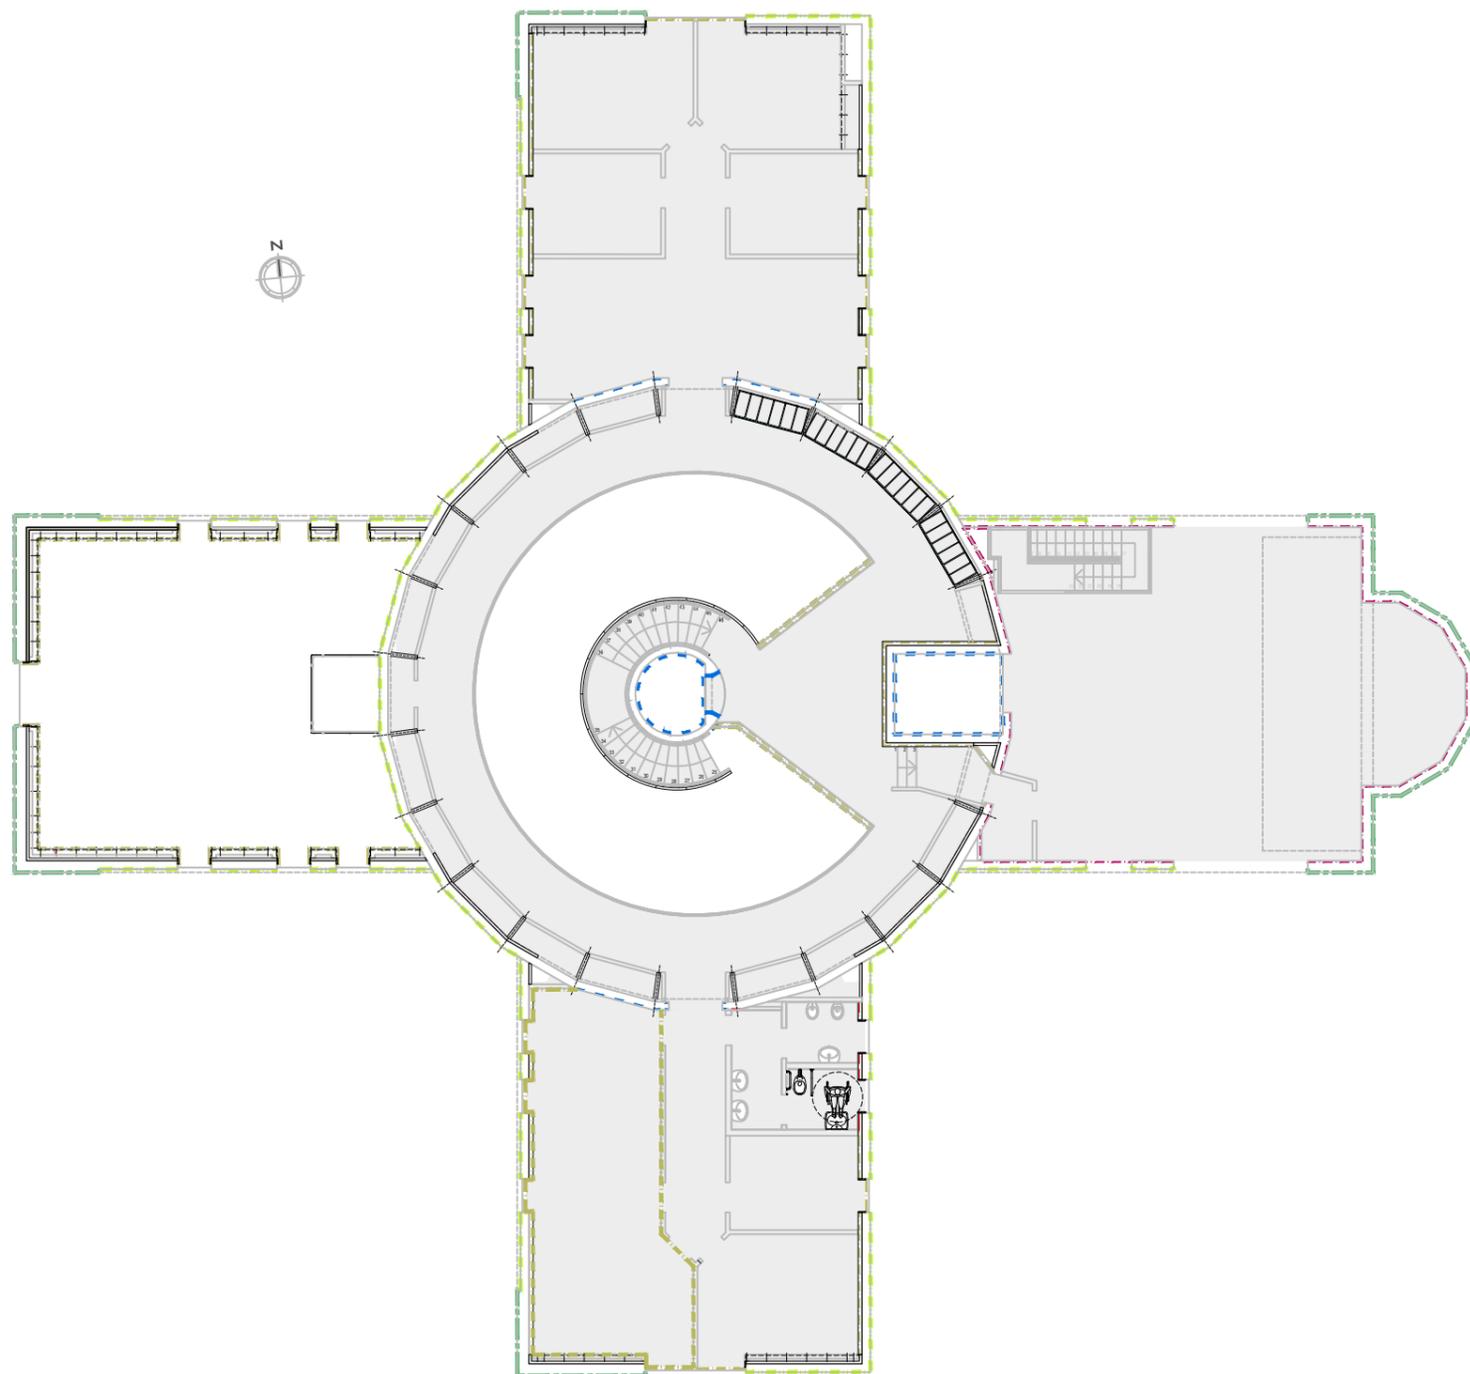

## LEGENDA FINITURE A PARETE

PARETI INTERNE SERVIZI IGIENICI: POSA DI RIVESTIMENTO IN MOSAICO TIPO "GLASS MOSAIC" CERAMICHE MARAZZI, SP. 4MM, FORMATO 32x32 CM, TESSERE 2x2 CM CON FUGA 4 MM POSATO CON APPOSITO COLLANTE (1MM), FINO AD ALTEZZA VARIABILE (VEDI TAVOLA DI DETTAGLIO); SOPRA IL RIVESTIMENTO FINO A SOFFITTO: STESA DI 1 MANO DI FISSATIVO ACRILICO BASE ALL'ACQUA TIPO "SIGMAFIX UNIVERSAL" DELLA SIGMA COATINGS E 2 MANI DI PITTURA MURALE PER INTERNI TRASPIRANTE ANTIMUFFA A BASE ACRILICA TIPO "SIGMAWEISS ACTIVE" DELLA SIGMA COATINGS.

PARETI INTERNE SPOGLIATOI: POSA DI RIVESTIMENTO IN MONOCOTTURA CERAMICA, PASTA BIANCA DIM. 10X10 CM POSATO CON APPOSITO COLLANTE H. = 1,3/2,0 M (VEDI TAVOLA DI DETTAGLIO); SOPRA IL RIVESTIMENTO FINO A SOFFITTO: STESA DI 1 MANO DI FISSATIVO ACRILICO BASE ALL'ACQUA TIPO "SIGMAFIX UNIVERSAL" DELLA SIGMA COATINGS E 2 MANI DI PITTURA MURALE PER INTERNI TRASPIRANTE ANTIMUFFA A BASE ACRILICA TIPO "SIGMAWEISS ACTIVE" DELLA SIGMA COATINGS.

PARETI INTERNE: STESA DI 1 MANO DI FISSATIVO ACRILICO BASE ALL'ACQUA TIPO "SIGMAFIX UNIVERSAL" DELLA SIGMA COATINGS E 2 MANI DI PITTURA MURALE PER INTERNI ACRILICA TRASPIRANTE TIPO "SIGMAWEISS" DELLA SIGMA COATINGS.

PARETI INTERNE: REALIZZAZIONE DI INTONACO DI TIPO CIVILE DA INTERNI A BASE CEMENTIZIA (PREVIA STESA DI AGGRAPPANTE SU SUPERFICI IN CEMENTO ARMATO); STESA DI 1 MANO DI FISSATIVO ACRILICO BASE ALL'ACQUA TIPO "SIGMAFIX UNIVERSAL" DELLA SIGMA COATINGS E 2 MANI DI PITTURA MURALE PER INTERNI ACRILICA TRASPIRANTE TIPO "SIGMAWEISS" DELLA SIGMA COATINGS.

PARETI INTERNE STANZA A TEMPERATURA CONTROLLATA: STESA DI 1 MANO DI FISSATIVO ACRILICO BASE ALL'ACQUA TIPO "SIGMAFIX UNIVERSAL" DELLA SIGMA COATINGS E 2 MANI DI PITTURA MURALE ACRILICA PER INTERNI LAVABILE TIPO "SIGMAPEARL CLEAN" DELLA SIGMA COATINGS.

PARETI INTERNE FUTURA PREPARAZIONE SALME: POSA DI RIVESTIMENTO IN MONOCOTTURA CERAMICA, PASTA BIANCA DIM. 20X20 CM FINO AD ALTEZZA H = 2,20 M; SOPRA IL RIVESTIMENTO FINO A SOFFITTO STESA DI 1 MANO DI FISSATIVO ACRILICO BASE ALL'ACQUA TIPO "SIGMAFIX UNIVERSAL" DELLA SIGMA COATINGS E 2 MANI DI PITTURA MURALE ACRILICA PER INTERNI LAVABILE TIPO "SIGMAPEARL CLEAN" DELLA SIGMA COATINGS.

PARETI INTERNE IN CARTONGESSO: STESA DI 2 MANI DI PITTURA MURALE ALL'ACQUA ACRILICA LAVABILE PER INTERNI SPECIFICAMENTE FORMULATA PER APPLICAZIONE DIRETTA SU CARTONGESSO TIPO "SIGMAGYPSUM" DELLA SIGMA COATINGS.

PILASTRI INTERNI IN CEMENTO ARMATO ZONA CREMAZIONE: REALIZZAZIONE DI INTONACO ALLA PERLITE PER IL RAGGIUNGIMENTO DI UN GRADO DI RESISTENZA AL FUOCO PARI ALMENO A R120; STESA DI 2 MANI DI PITTURA MURALE ACRILICA AL 100% ANTICARBONATAZIONE PER ESTERNI TIPO "SIGMAFACADE TOPCOAT" DELLA SIGMA COATINGS.

PARETI INTERNE IN CEMENTO ARMATO ZONA CREMAZIONE: STESA DI 1 MANO DI FISSATIVO ACRILICO BASE ALL'ACQUA TIPO "SIGMAFIX UNIVERSAL" DELLA SIGMA COATINGS E 2 MANI DI PITTURA MURALE PER INTERNI TRASPIRANTE ANTIMUFFA A BASE ACRILICA TIPO "SIGMAWEISS ACTIVE" DELLA SIGMA COATINGS.

PARETI ESTERNE IN CEMENTO ARMATO: STESA DI 1 MANO DI FISSATIVO ED ISOLANTE PIGMENTATO MICROPOROSO, A BASE DI RESINE ACRILICHE IN SOLVENTE TIPO "SIGMAFIX WHITE" DELLA SIGMA COATINGS E 2 MANI DI FINITURA PER FACCIATE AUTOPULENTE ALL'ACQUA ANTICARBONATAZIONE NANOTECNOLOGICA TIPO "SIGMASOLTEC SELF CLEAN" DELLA SIGMA COATINGS.


PARETI ESTERNE: REALIZZAZIONE DI INTONACO DI TIPO CIVILE DA ESTERNI A BASE CEMENTIZIA (PREVIA STESA DI AGGRAPPANTE SU SUPERFICI IN CEMENTO ARMATO); STESA DI 1 MANO DI FISSATIVO ED ISOLANTE PIGMENTATO MICROPOROSO, A BASE DI RESINE ACRILICHE IN SOLVENTE TIPO "SIGMAFIX WHITE" DELLA SIGMA COATINGS E 2 MANI DI FINITURA PER FACCIATE AUTOPULENTE ALL'ACQUA ANTICARBONATAZIONE NANOTECNOLOGICA TIPO "SIGMASOLTEC SELF CLEAN" DELLA SIGMA COATINGS.

PARETI ESTERNE IN CEMENTO ARMATO: RASATURA CON MALTA MONOCOMPONENTE TIXOTROPICA POLIMERO MODIFICATA; STESA DI 1 MANO DI FISSATIVO ED ISOLANTE PIGMENTATO MICROPOROSO, A BASE DI RESINE ACRILICHE IN SOLVENTE TIPO "SIGMAFIX WHITE" DELLA SIGMA COATINGS E 2 MANI DI FINITURA PER FACCIATE AUTOPULENTE ALL'ACQUA ANTICARBONATAZIONE NANOTECNOLOGICA TIPO "SIGMASOLTEC SELF CLEAN" DELLA SIGMA COATINGS.

PARETI ESTERNE IN CEMENTO ARMATO: OTTENIMENTO DI FINITURA FACCIA A VISTA CON PANNELLI OSB APPLICATI ALLE CASSEFORME; STESA DI 1 MANO DI FISSATIVO ED ISOLANTE PIGMENTATO MICROPOROSO, A BASE DI RESINE ACRILICHE IN SOLVENTE TIPO "SIGMAFIX WHITE" DELLA SIGMA COATINGS E 2 MANI DI FINITURA PER FACCIATE AUTOPULENTE ALL'ACQUA ANTICARBONATAZIONE NANOTECNOLOGICA TIPO "SIGMASOLTEC SELF CLEAN" DELLA SIGMA COATINGS.

MURO PERIMETRALE ESTERNO (recinzione) IN CEMENTO ARMATO: OTTENIMENTO DI FINITURA FACCIA A VISTA CON PANNELLI OSB APPLICATI ALLE CASSEFORME.

PIANO SOTTOTETTO  
SCALA 1:200

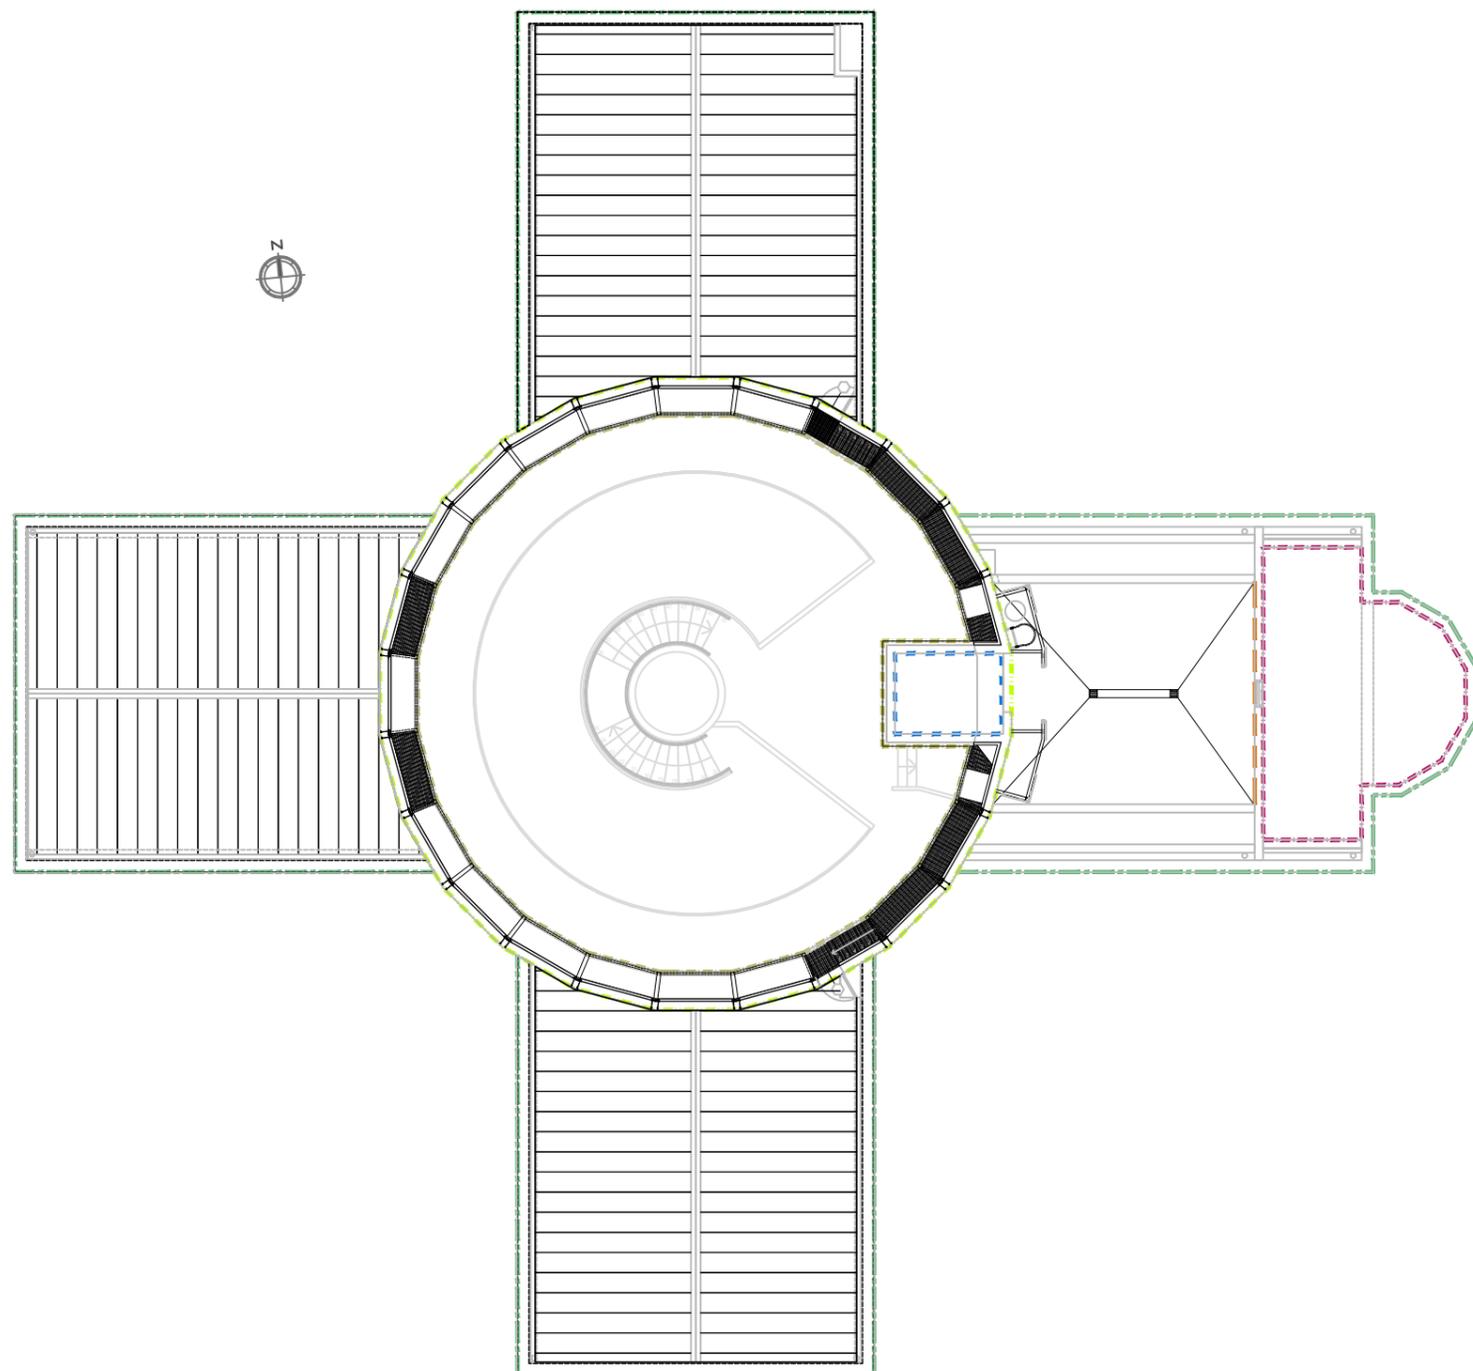

LEGENDA FINITURE A PARETE

PARETI INTERNE SERVIZI IGIENICI: POSA DI RIVESTIMENTO IN MOSAICO TIPO "GLASS MOSAIC" CERAMICHE MARAZZI, SP. 4MM, FORMATO 32x32 CM, TESSERE 2x2 CM CON FUGA 4 MM POSATO CON APPOSITO COLLANTE (1MM), FINO AD ALTEZZA VARIABILE (VEDI TAVOLA DI DETTAGLIO); SOPRA IL RIVESTIMENTO FINO A SOFFITTO: STESA DI 1 MANO DI FISSATIVO ACRILICO BASE ALL'ACQUA TIPO "SIGMAFIX UNIVERSAL" DELLA SIGMA COATINGS E 2 MANI DI PITTURA MURALE PER INTERNI TRASPIRANTE ANTIMUFFA A BASE ACRILICA TIPO "SIGMAWEISS ACTIVE" DELLA SIGMA COATINGS.

PARETI INTERNE SPOGLIATOI: POSA DI RIVESTIMENTO IN MONOCOTTURA CERAMICA, PASTA BIANCA DIM. 10X10 CM POSATO CON APPOSITO COLLANTE H. = 1,3/2,0 M (VEDI TAVOLA DI DETTAGLIO); SOPRA IL RIVESTIMENTO FINO A SOFFITTO: STESA DI 1 MANO DI FISSATIVO ACRILICO BASE ALL'ACQUA TIPO "SIGMAFIX UNIVERSAL" DELLA SIGMA COATINGS E 2 MANI DI PITTURA MURALE PER INTERNI TRASPIRANTE ANTIMUFFA A BASE ACRILICA TIPO "SIGMAWEISS ACTIVE" DELLA SIGMA COATINGS.

PARETI INTERNE: STESA DI 1 MANO DI FISSATIVO ACRILICO BASE ALL'ACQUA TIPO "SIGMAFIX UNIVERSAL" DELLA SIGMA COATINGS E 2 MANI DI PITTURA MURALE PER INTERNI ACRILICA TRASPIRANTE TIPO "SIGMAWEISS" DELLA SIGMA COATINGS.

PARETI INTERNE: REALIZZAZIONE DI INTONACO DI TIPO CIVILE DA INTERNI A BASE CEMENTIZIA (PREVIA STESA DI AGGRAPPANTE SU SUPERFICI IN CEMENTO ARMATO); STESA DI 1 MANO DI FISSATIVO ACRILICO BASE ALL'ACQUA TIPO "SIGMAFIX UNIVERSAL" DELLA SIGMA COATINGS E 2 MANI DI PITTURA MURALE PER INTERNI ACRILICA TRASPIRANTE TIPO "SIGMAWEISS" DELLA SIGMA COATINGS.

PARETI INTERNE STANZA A TEMPERATURA CONTROLLATA: STESA DI 1 MANO DI FISSATIVO ACRILICO BASE ALL'ACQUA TIPO "SIGMAFIX UNIVERSAL" DELLA SIGMA COATINGS E 2 MANI DI PITTURA MURALE ACRILICA PER INTERNI LAVABILE TIPO "SIGMAPEARL CLEAN" DELLA SIGMA COATINGS.

PARETI INTERNE FUTURA PREPARAZIONE SALME: POSA DI RIVESTIMENTO IN MONOCOTTURA CERAMICA, PASTA BIANCA DIM. 20X20 CM FINO AD ALTEZZA H = 2,20 M; SOPRA IL RIVESTIMENTO FINO A SOFFITTO STESA DI 1 MANO DI FISSATIVO ACRILICO BASE ALL'ACQUA TIPO "SIGMAFIX UNIVERSAL" DELLA SIGMA COATINGS E 2 MANI DI PITTURA MURALE ACRILICA PER INTERNI LAVABILE TIPO "SIGMAPEARL CLEAN" DELLA SIGMA COATINGS.

PARETI INTERNE IN CARTONGESSO: STESA DI 2 MANI DI PITTURA MURALE ALL'ACQUA ACRILICA LAVABILE PER INTERNI SPECIFICAMENTE FORMULATA PER APPLICAZIONE DIRETTA SU CARTONGESSO TIPO "SIGMAGYPSUM" DELLA SIGMA COATINGS.

PILASTRI INTERNI IN CEMENTO ARMATO ZONA CREMAZIONE: REALIZZAZIONE DI INTONACO ALLA PERLITE PER IL RAGGIUNGIMENTO DI UN GRADO DI RESISTENZA AL FUOCO PARI ALMENO A R120; STESA DI 2 MANI DI PITTURA MURALE ACRILICA AL 100% ANTICARBONATAZIONE PER ESTERNI TIPO "SIGMAFACADE TOPCOAT" DELLA SIGMA COATINGS.

PARETI INTERNE IN CEMENTO ARMATO ZONA CREMAZIONE: STESA DI 1 MANO DI FISSATIVO ACRILICO BASE ALL'ACQUA TIPO "SIGMAFIX UNIVERSAL" DELLA SIGMA COATINGS E 2 MANI DI PITTURA MURALE PER INTERNI TRASPIRANTE ANTIMUFFA A BASE ACRILICA TIPO "SIGMAWEISS ACTIVE" DELLA SIGMA COATINGS.

PARETI ESTERNE IN CEMENTO ARMATO: STESA DI 1 MANO DI FISSATIVO ED ISOLANTE PIGMENTATO MICROPOROSO, A BASE DI RESINE ACRILICHE IN SOLVENTE TIPO "SIGMAFIX WHITE" DELLA SIGMA COATINGS E 2 MANI DI FINITURA PER FACCIATE AUTOPULENTE ALL'ACQUA ANTICARBONATAZIONE NANOTECONOLOGICA TIPO "SIGMASOLTEC SELF CLEAN" DELLA SIGMA COATINGS.


PARETI ESTERNE: REALIZZAZIONE DI INTONACO DI TIPO CIVILE DA ESTERNI A BASE CEMENTIZIA (PREVIA STESA DI AGGRAPPANTE SU SUPERFICI IN CEMENTO ARMATO); STESA DI 1 MANO DI FISSATIVO ED ISOLANTE PIGMENTATO MICROPOROSO, A BASE DI RESINE ACRILICHE IN SOLVENTE TIPO "SIGMAFIX WHITE" DELLA SIGMA COATINGS E 2 MANI DI FINITURA PER FACCIATE AUTOPULENTE ALL'ACQUA ANTICARBONATAZIONE NANOTECONOLOGICA TIPO "SIGMASOLTEC SELF CLEAN" DELLA SIGMA COATINGS.

PARETI ESTERNE IN CEMENTO ARMATO: RASATURA CON MALTA MONOCOMPONENTE TIXOTROPICA POLIMERO MODIFICATA; STESA DI 1 MANO DI FISSATIVO ED ISOLANTE PIGMENTATO MICROPOROSO, A BASE DI RESINE ACRILICHE IN SOLVENTE TIPO "SIGMAFIX WHITE" DELLA SIGMA COATINGS E 2 MANI DI FINITURA PER FACCIATE AUTOPULENTE ALL'ACQUA ANTICARBONATAZIONE NANOTECONOLOGICA TIPO "SIGMASOLTEC SELF CLEAN" DELLA SIGMA COATINGS.

PARETI ESTERNE IN CEMENTO ARMATO: OTTENIMENTO DI FINITURA FACCIA A VISTA CON PANNELLI OSB APPLICATI ALLE CASSEFORME; STESA DI 1 MANO DI FISSATIVO ED ISOLANTE PIGMENTATO MICROPOROSO, A BASE DI RESINE ACRILICHE IN SOLVENTE TIPO "SIGMAFIX WHITE" DELLA SIGMA COATINGS E 2 MANI DI FINITURA PER FACCIATE AUTOPULENTE ALL'ACQUA ANTICARBONATAZIONE NANOTECONOLOGICA TIPO "SIGMASOLTEC SELF CLEAN" DELLA SIGMA COATINGS.

MURO PERIMETRALE ESTERNO (recinzione) IN CEMENTO ARMATO: OTTENIMENTO DI FINITURA FACCIA A VISTA CON PANNELLI OSB APPLICATI ALLE CASSEFORME.

PLANIMETRIA  
SCALA 1:500

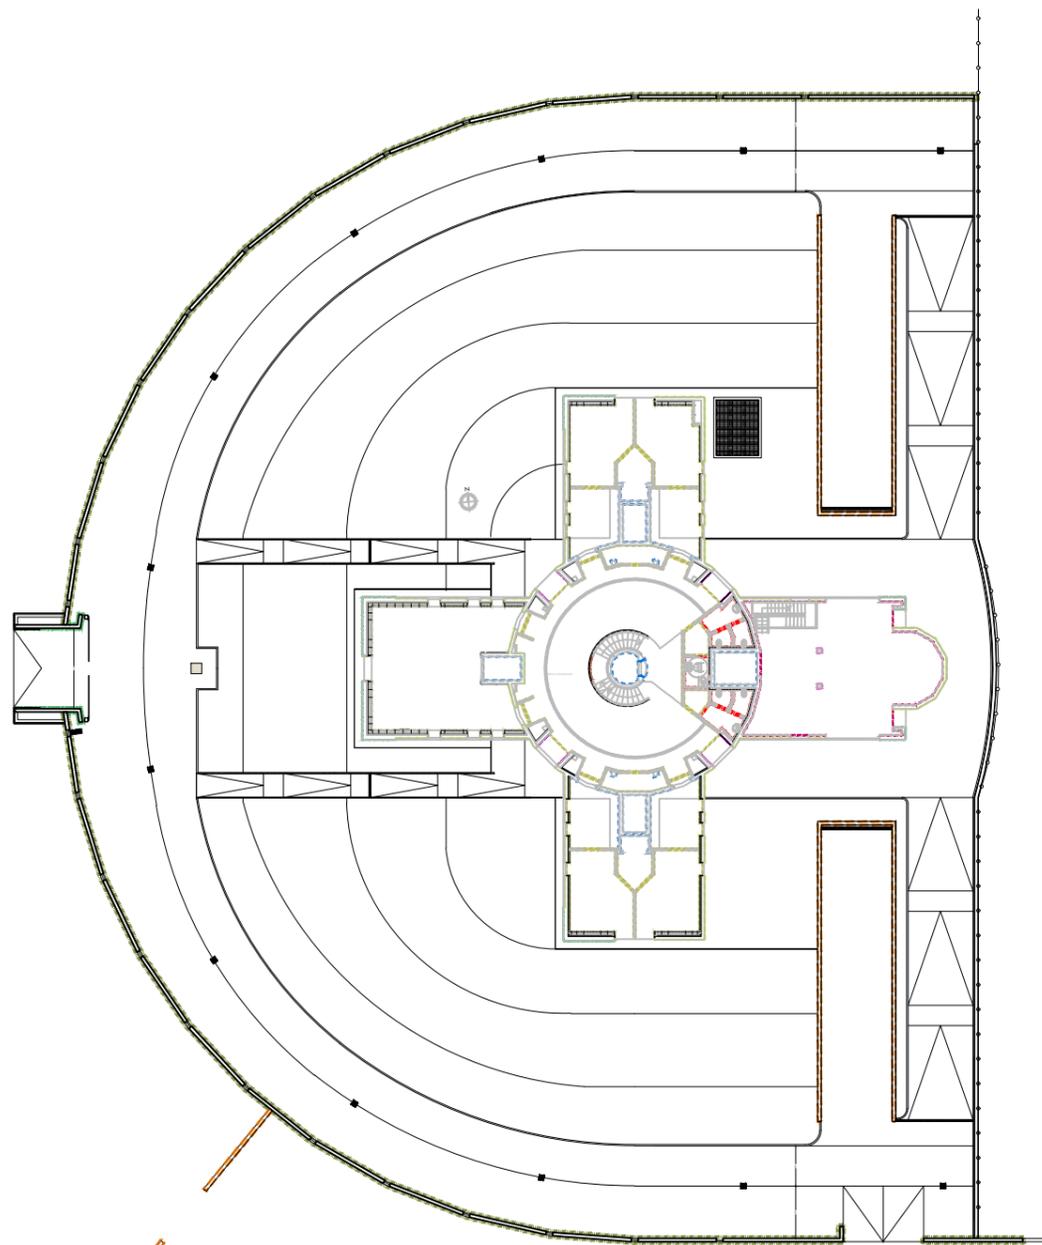

LEGENDA FINITURE A PARETE

PARETI INTERNE SERVIZI IGIENICI: POSA DI RIVESTIMENTO IN MOSAICO TIPO "GLASS MOSAIC" CERAMICHE MARAZZI, SP. 4MM, FORMATO 32x32 CM, TESSERE 2x2 CM CON FUGA 4 MM POSATO CON APPOSITO COLLANTE (1MM), FINO AD ALTEZZA VARIABILE (VEDI TAVOLA DI DETTAGLIO); SOPRA IL RIVESTIMENTO FINO A SOFFITTO: STESA DI 1 MANO DI FISSATIVO ACRILICO BASE ALL'ACQUA TIPO "SIGMAFIX UNIVERSAL" DELLA SIGMA COATINGS E 2 MANI DI PITTURA MURALE PER INTERNI TRASPIRANTE ANTIMUFFA A BASE ACRILICA TIPO "SIGMAWEISS ACTIVE" DELLA SIGMA COATINGS.

PARETI INTERNE SPOGLIATOI: POSA DI RIVESTIMENTO IN MONOCOTTURA CERAMICA, PASTA BIANCA DIM. 10X10 CM POSATO CON APPOSITO COLLANTE H. = 1,3/2,0 M (VEDI TAVOLA DI DETTAGLIO); SOPRA IL RIVESTIMENTO FINO A SOFFITTO: STESA DI 1 MANO DI FISSATIVO ACRILICO BASE ALL'ACQUA TIPO "SIGMAFIX UNIVERSAL" DELLA SIGMA COATINGS E 2 MANI DI PITTURA MURALE PER INTERNI TRASPIRANTE ANTIMUFFA A BASE ACRILICA TIPO "SIGMAWEISS ACTIVE" DELLA SIGMA COATINGS.

PARETI INTERNE: STESA DI 1 MANO DI FISSATIVO ACRILICO BASE ALL'ACQUA TIPO "SIGMAFIX UNIVERSAL" DELLA SIGMA COATINGS E 2 MANI DI PITTURA MURALE PER INTERNI ACRILICA TRASPIRANTE TIPO "SIGMAWEISS" DELLA SIGMA COATINGS.

PARETI INTERNE: REALIZZAZIONE DI INTONACO DI TIPO CIVILE DA INTERNI A BASE CEMENTIZIA (PREVIA STESA DI AGGRAPPANTE SU SUPERFICI IN CEMENTO ARMATO); STESA DI 1 MANO DI FISSATIVO ACRILICO BASE ALL'ACQUA TIPO "SIGMAFIX UNIVERSAL" DELLA SIGMA COATINGS E 2 MANI DI PITTURA MURALE PER INTERNI ACRILICA TRASPIRANTE TIPO "SIGMAWEISS" DELLA SIGMA COATINGS.

PARETI INTERNE STANZA A TEMPERATURA CONTROLLATA: STESA DI 1 MANO DI FISSATIVO ACRILICO BASE ALL'ACQUA TIPO "SIGMAFIX UNIVERSAL" DELLA SIGMA COATINGS E 2 MANI DI PITTURA MURALE ACRILICA PER INTERNI LAVABILE TIPO "SIGMAPEARL CLEAN" DELLA SIGMA COATINGS.

PARETI INTERNE FUTURA PREPARAZIONE SALME: POSA DI RIVESTIMENTO IN MONOCOTTURA CERAMICA, PASTA BIANCA DIM. 20X20 CM FINO AD ALTEZZA H = 2,20 M; SOPRA IL RIVESTIMENTO FINO A SOFFITTO STESA DI 1 MANO DI FISSATIVO ACRILICO BASE ALL'ACQUA TIPO "SIGMAFIX UNIVERSAL" DELLA SIGMA COATINGS E 2 MANI DI PITTURA MURALE ACRILICA PER INTERNI LAVABILE TIPO "SIGMAPEARL CLEAN" DELLA SIGMA COATINGS.

PARETI INTERNE IN CARTONGESSO: STESA DI 2 MANI DI PITTURA MURALE ALL'ACQUA ACRILICA LAVABILE PER INTERNI SPECIFICAMENTE FORMULATA PER APPLICAZIONE DIRETTA SU CARTONGESSO TIPO "SIGMAGYPSUM" DELLA SIGMA COATINGS.

PILASTRI INTERNI IN CEMENTO ARMATO ZONA CREMAZIONE: REALIZZAZIONE DI INTONACO ALLA PERLITE PER IL RAGGIUNGIMENTO DI UN GRADO DI RESISTENZA AL FUOCO PARI ALMENO A R120; STESA DI 2 MANI DI PITTURA MURALE ACRILICA AL 100% ANTICARBONATAZIONE PER ESTERNI TIPO "SIGMAFACADE TOPCOAT" DELLA SIGMA COATINGS.

PARETI INTERNE IN CEMENTO ARMATO ZONA CREMAZIONE: STESA DI 1 MANO DI FISSATIVO ACRILICO BASE ALL'ACQUA TIPO "SIGMAFIX UNIVERSAL" DELLA SIGMA COATINGS E 2 MANI DI PITTURA MURALE PER INTERNI TRASPIRANTE ANTIMUFFA A BASE ACRILICA TIPO "SIGMAWEISS ACTIVE" DELLA SIGMA COATINGS.

PARETI ESTERNE IN CEMENTO ARMATO: STESA DI 1 MANO DI FISSATIVO ED ISOLANTE PIGMENTATO MICROPOROSO, A BASE DI RESINE ACRILICHE IN SOLVENTE TIPO "SIGMAFIX WHITE" DELLA SIGMA COATINGS E 2 MANI DI FINITURA PER FACCIATE AUTOPULENTE ALL'ACQUA ANTICARBONATAZIONE NANOTECNOLOGICA TIPO "SIGMASOLTEC SELF CLEAN" DELLA SIGMA COATINGS.

PARETI ESTERNE: REALIZZAZIONE DI INTONACO DI TIPO CIVILE DA ESTERNI A BASE CEMENTIZIA (PREVIA STESA DI AGGRAPPANTE SU SUPERFICI IN CEMENTO ARMATO); STESA DI 1 MANO DI FISSATIVO ED ISOLANTE PIGMENTATO MICROPOROSO, A BASE DI RESINE ACRILICHE IN SOLVENTE TIPO "SIGMAFIX WHITE" DELLA SIGMA COATINGS E 2 MANI DI FINITURA PER FACCIATE AUTOPULENTE ALL'ACQUA ANTICARBONATAZIONE NANOTECNOLOGICA TIPO "SIGMASOLTEC SELF CLEAN" DELLA SIGMA COATINGS.

PARETI ESTERNE IN CEMENTO ARMATO: RASATURA CON MALTA MONOCOMPONENTE TIXOTROPICA POLIMERO MODIFICATA; STESA DI 1 MANO DI FISSATIVO ED ISOLANTE PIGMENTATO MICROPOROSO, A BASE DI RESINE ACRILICHE IN SOLVENTE TIPO "SIGMAFIX WHITE" DELLA SIGMA COATINGS E 2 MANI DI FINITURA PER FACCIATE AUTOPULENTE ALL'ACQUA ANTICARBONATAZIONE NANOTECNOLOGICA TIPO "SIGMASOLTEC SELF CLEAN" DELLA SIGMA COATINGS.

PARETI ESTERNE IN CEMENTO ARMATO: OTTENIMENTO DI FINITURA FACCIA A VISTA CON PANNELLI OSB applicati alle casseforme; STESA DI 1 MANO DI FISSATIVO ED ISOLANTE PIGMENTATO MICROPOROSO, A BASE DI RESINE ACRILICHE IN SOLVENTE TIPO "SIGMAFIX WHITE" DELLA SIGMA COATINGS E 2 MANI DI FINITURA PER FACCIATE AUTOPULENTE ALL'ACQUA ANTICARBONATAZIONE NANOTECNOLOGICA TIPO "SIGMASOLTEC SELF CLEAN" DELLA SIGMA COATINGS.

MURO PERIMETRALE ESTERNO (recinzione) IN CEMENTO ARMATO: OTTENIMENTO DI FINITURA FACCIA A VISTA CON PANNELLI OSB applicati alle casseforme.