CANCELLO SECONDARIO
TEMPIO CREMATORIO
PIANTA
Scala 1:20

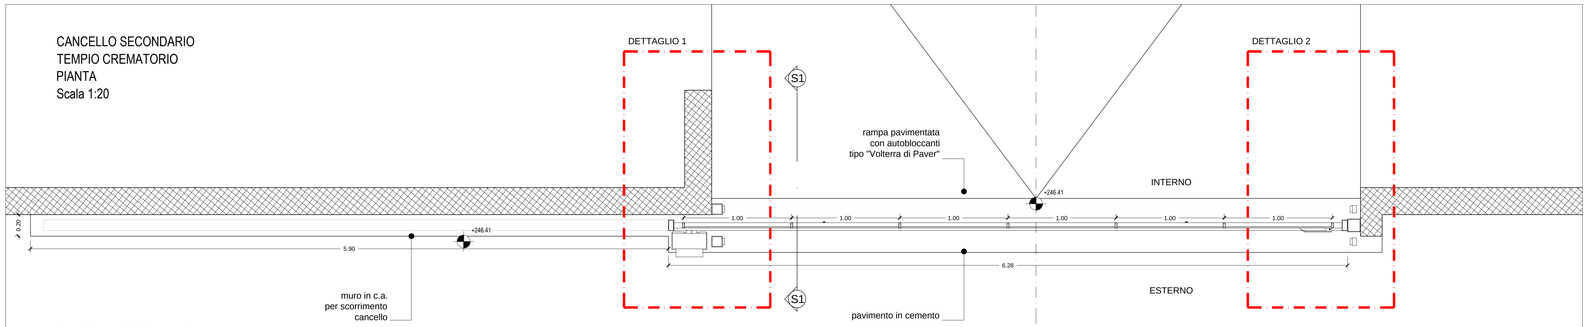

CANCELLO SECONDARIO
TEMPIO CREMATORIO
PROSPETTO ESTERNO
Scala 1:20

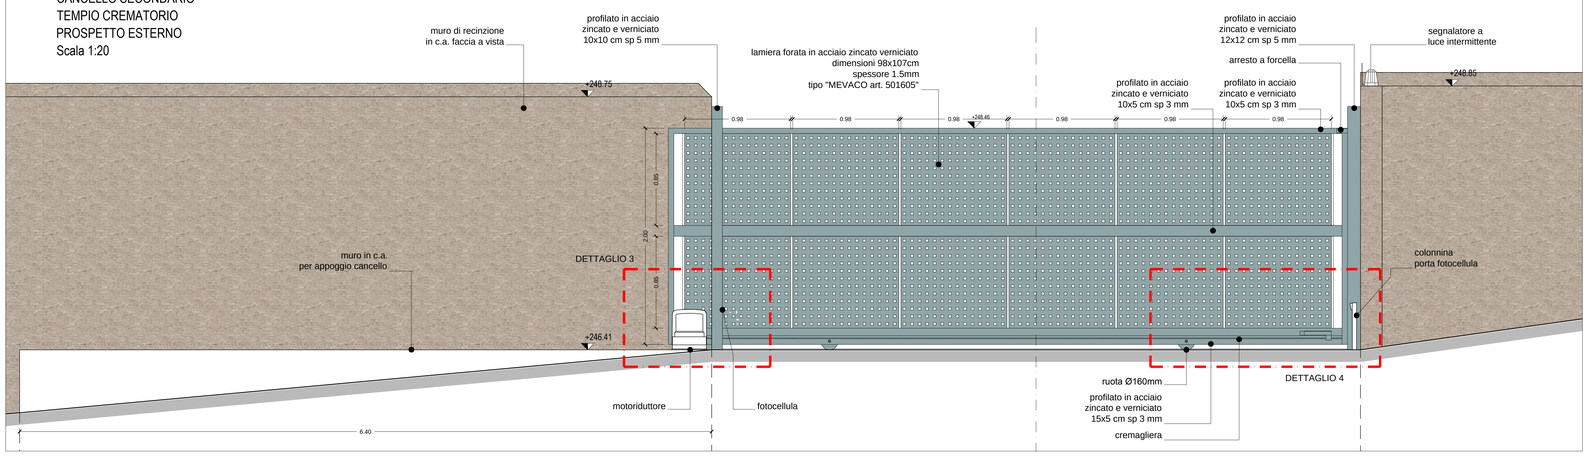

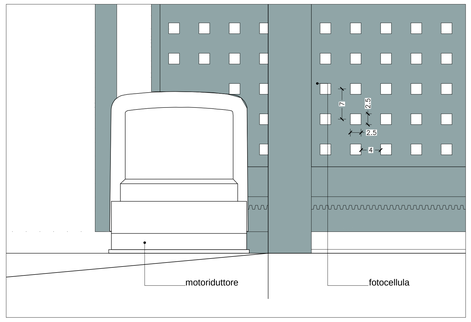

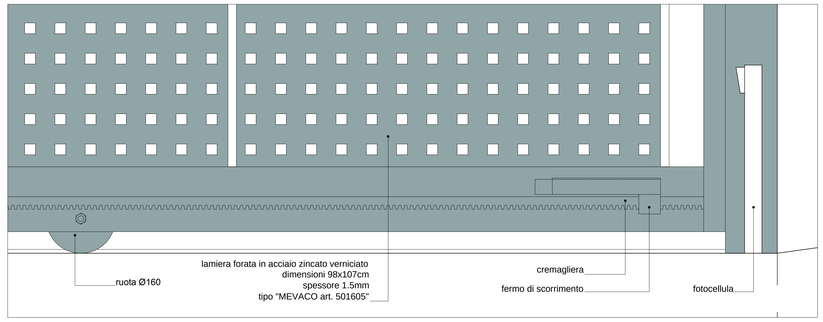

CANCELLO SECONDARIO
TEMPIO CREMATORIO
DETTAGLI 3 e 4 - prospetto
Scala 1:5

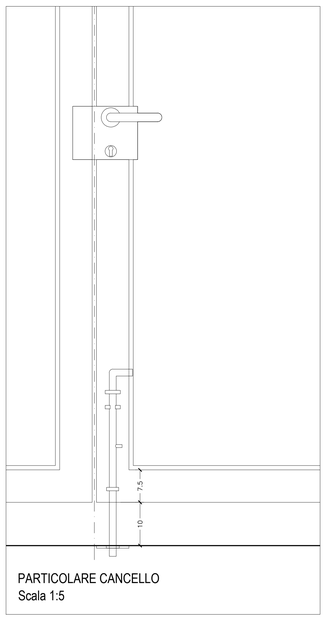

PARTICOLARE CANCELLO
Scala 1:5

CANCELLO AREA RACCOLTA CENERI
PIANO INTERRATO

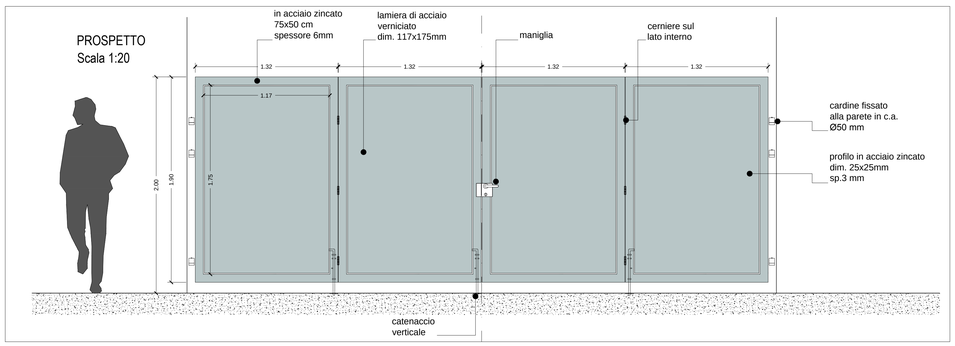

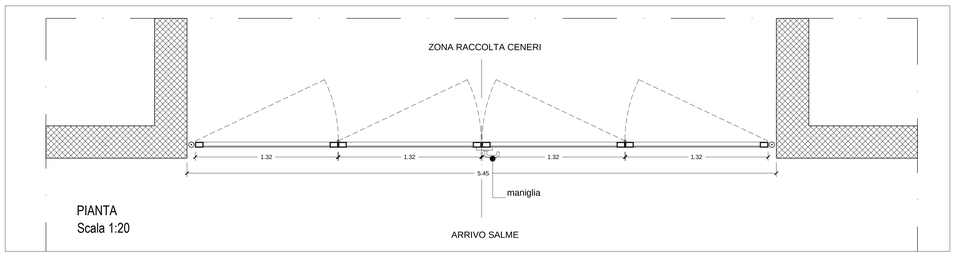

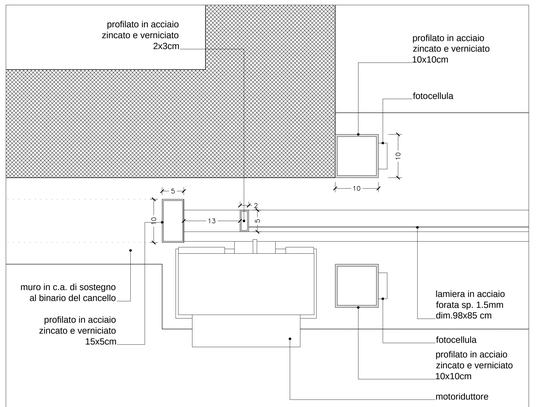

CANCELLO SECONDARIO
TEMPIO CREMATORIO
DETTAGLIO 1 - pianta
Scala 1:5

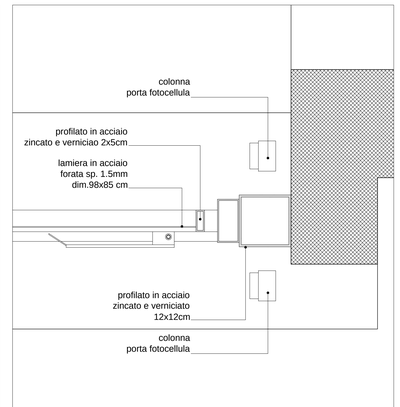

CANCELLO SECONDARIO
TEMPIO CREMATORIO
DETTAGLIO 2 - pianta
Scala 1:5

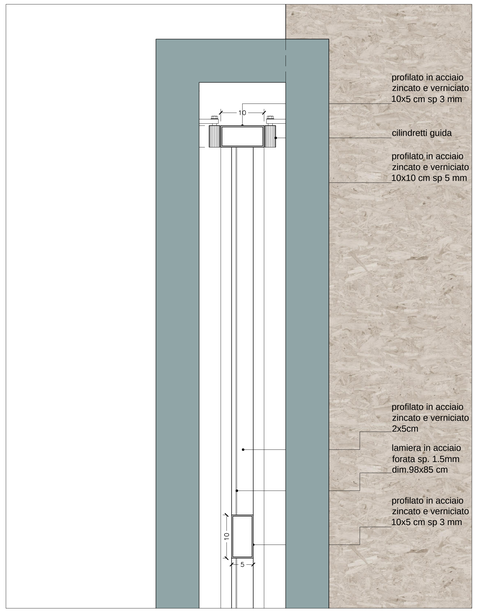

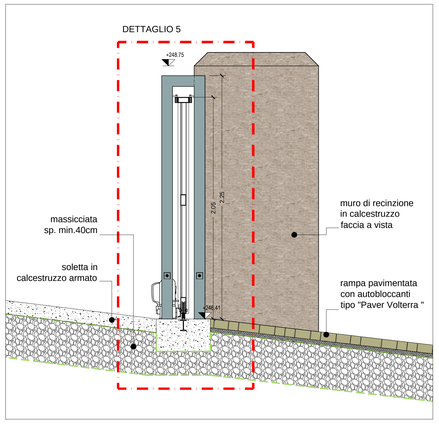

CANCELLO SECONDARIO
TEMPIO CREMATORIO
SEZIONE S1
Scala 1:20

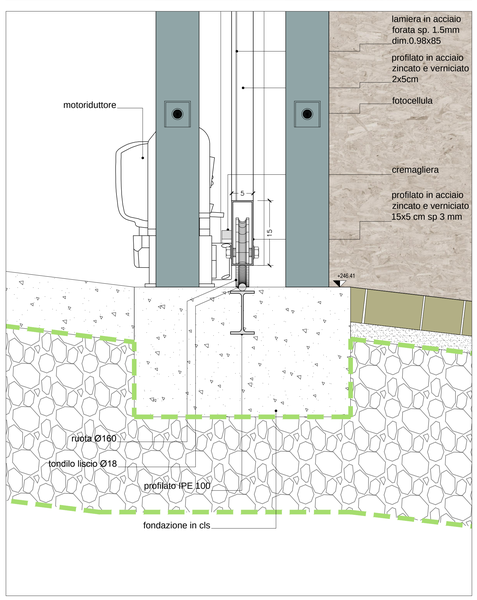

CANCELLO SECONDARIO
TEMPIO CREMATORIO
DETTAGLIO 5 - sezione S1
Scala 1:5

COMUNE DI FIRENZE
Responsabile Unico del Procedimento:
Ing. Michele Mazzoni

Promotore:
Crematorio di Firenze S.p.A.

PROPOSTA DI PROGETTAZIONE COSTRUZIONE E GESTIONE DEL NUOVO TEMPIO CREMATORIO DI FIRENZE

(ai sensi dell'art.37 bis e ss. L.109/94)

PROGETTO ESECUTIVO

(Progetto Definitivo approvato dalla G.C. con Delibera n.2013/g/00308 del 25/9/2013)

OPERE DI FASE 1

HYDEA S.p.A.
Architettura, Ingegneria, Ambiente
Via di Rocca Tedalda 19 - 50142 Firenze
Direttore Tecnico (Art. 53 D.P.R 554 21 Dicembre 1999)
Dott. Ing. Paolo Giustiniani-Ordine Ingegneri di Firenze n° 1818
Ing. PAOLO GIUSTINIANI
Arch. ALESSANDRO SCARPONI
Coordinatore per la Sicurezza in fase di progettazione:
Arch. Giorgio Salimbene

Impianti elettrici meccanici:
M&E srl
Ing. Paolo Bonacorsi
Strutture:
aeiprogetti
Ing. Stefano Valentini
Geologia - geotecnica:
Geol. Lorenzo Cirri

Elaborato:
AR.23

SCALA VARIE

NUOVO TEMPIO CREMATORIO
CANCELLO ZONA RACCOLTA CENERI
CANCELLO SECONDARIO TEMPIO

COMMESSA	RESPONSABILE DI COMMESSA	DATA PRIMA EMISSIONE
ED_029	PAOLO GIUSTINIANI	LUGLIO 2015
REVISIONE / DATA	REDATTO	
A / LUGLIO 2015	ALESSANDRO SCARPONI	

Sistema Qualità certificato da IQNet n. 3675-01/16 per tutti i processi aziendali

nome file: AR.23_T_Ingresso_secondario_15032607_Rev_A.dwg