




PARTICOLARE 1 - STRATIGRAFIA FALDE
COPERTURA VENTILATA - ALI NORD, SUD E OVEST

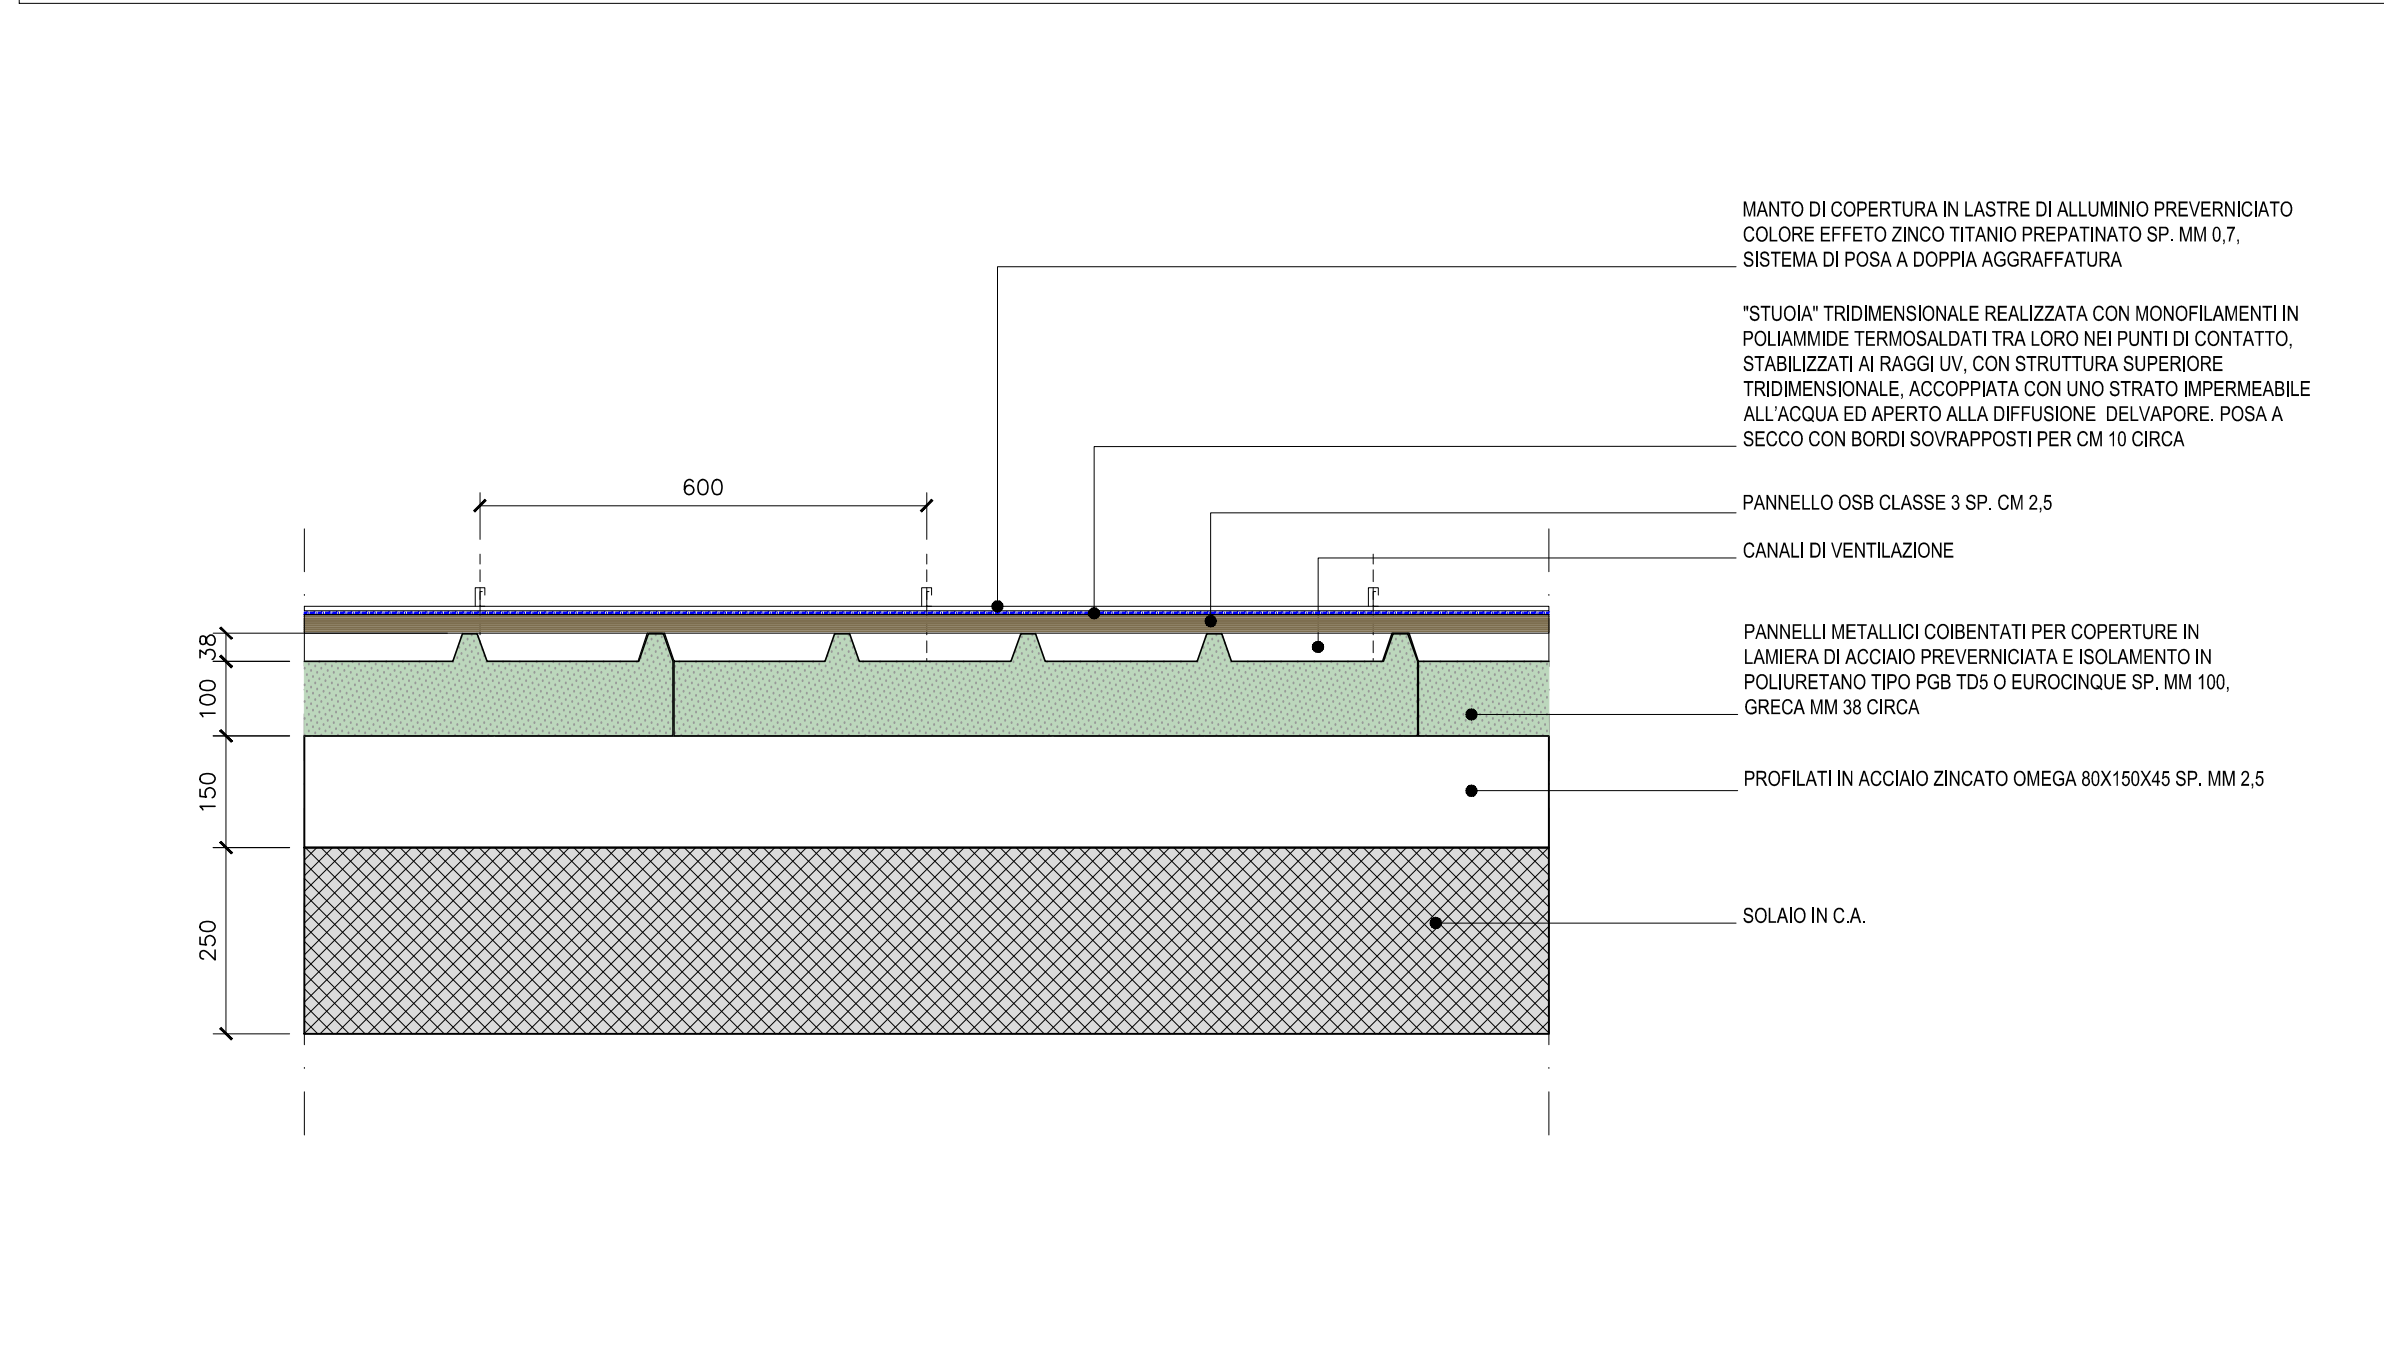


PARTICOLARE 2 - GRONDA INCASSATA
COPERTURA ATRIO MONUMENTALE

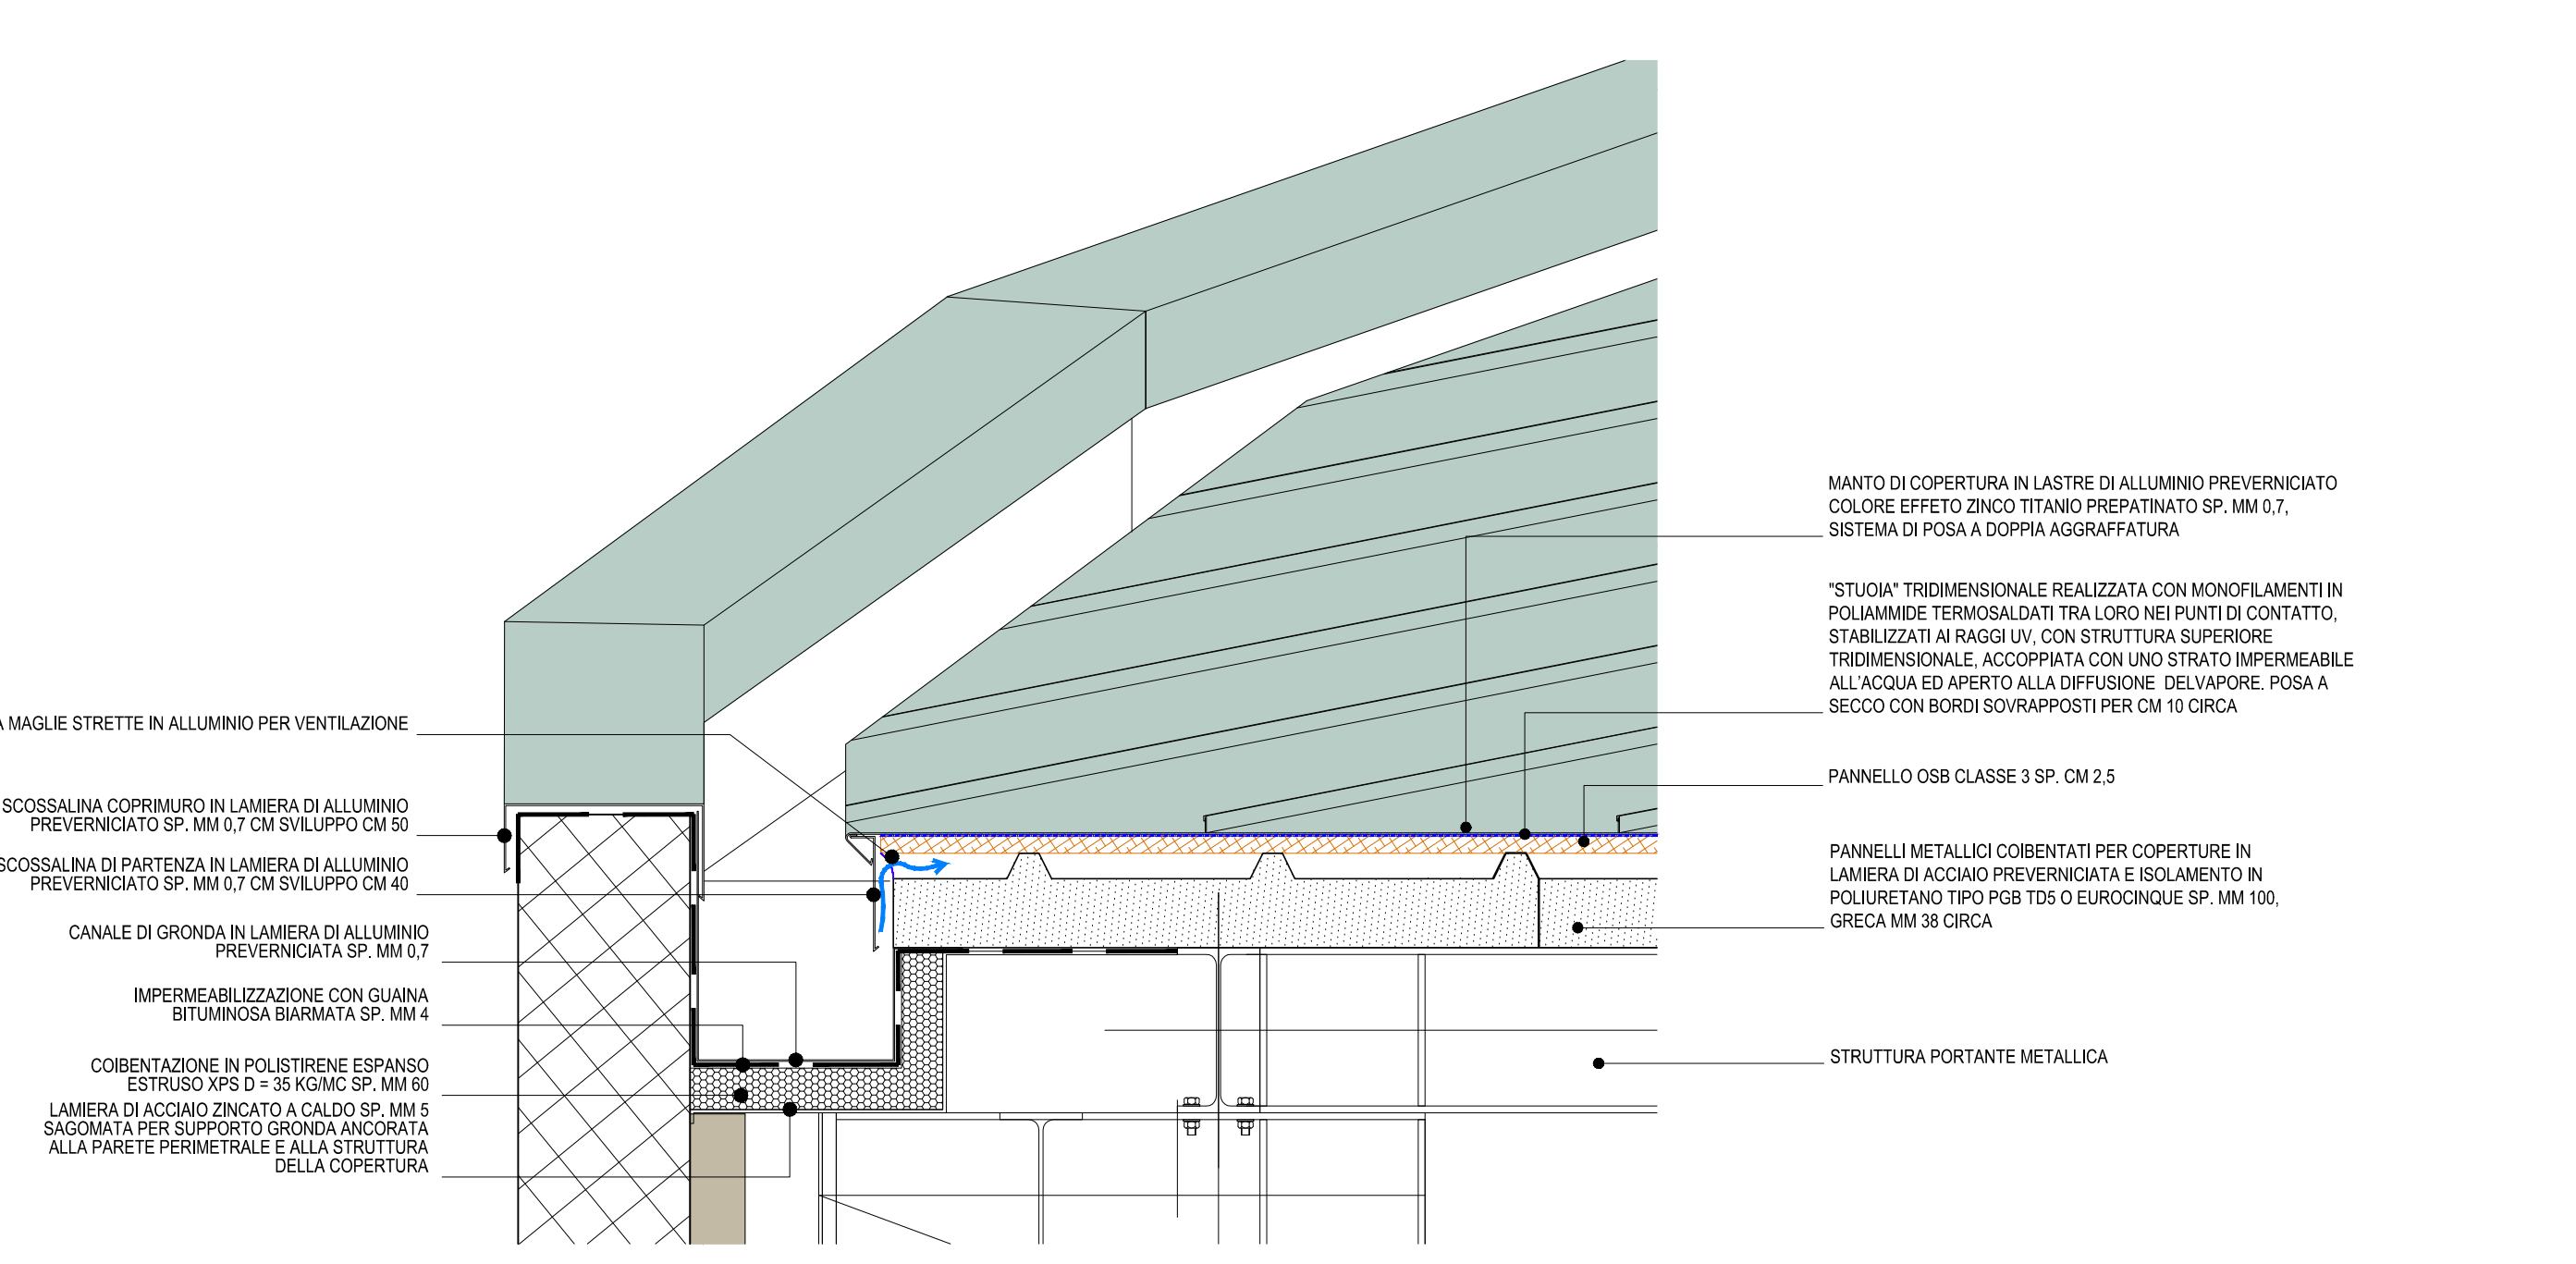


ATRIO MONUMENTALE
Schema orditure copertura

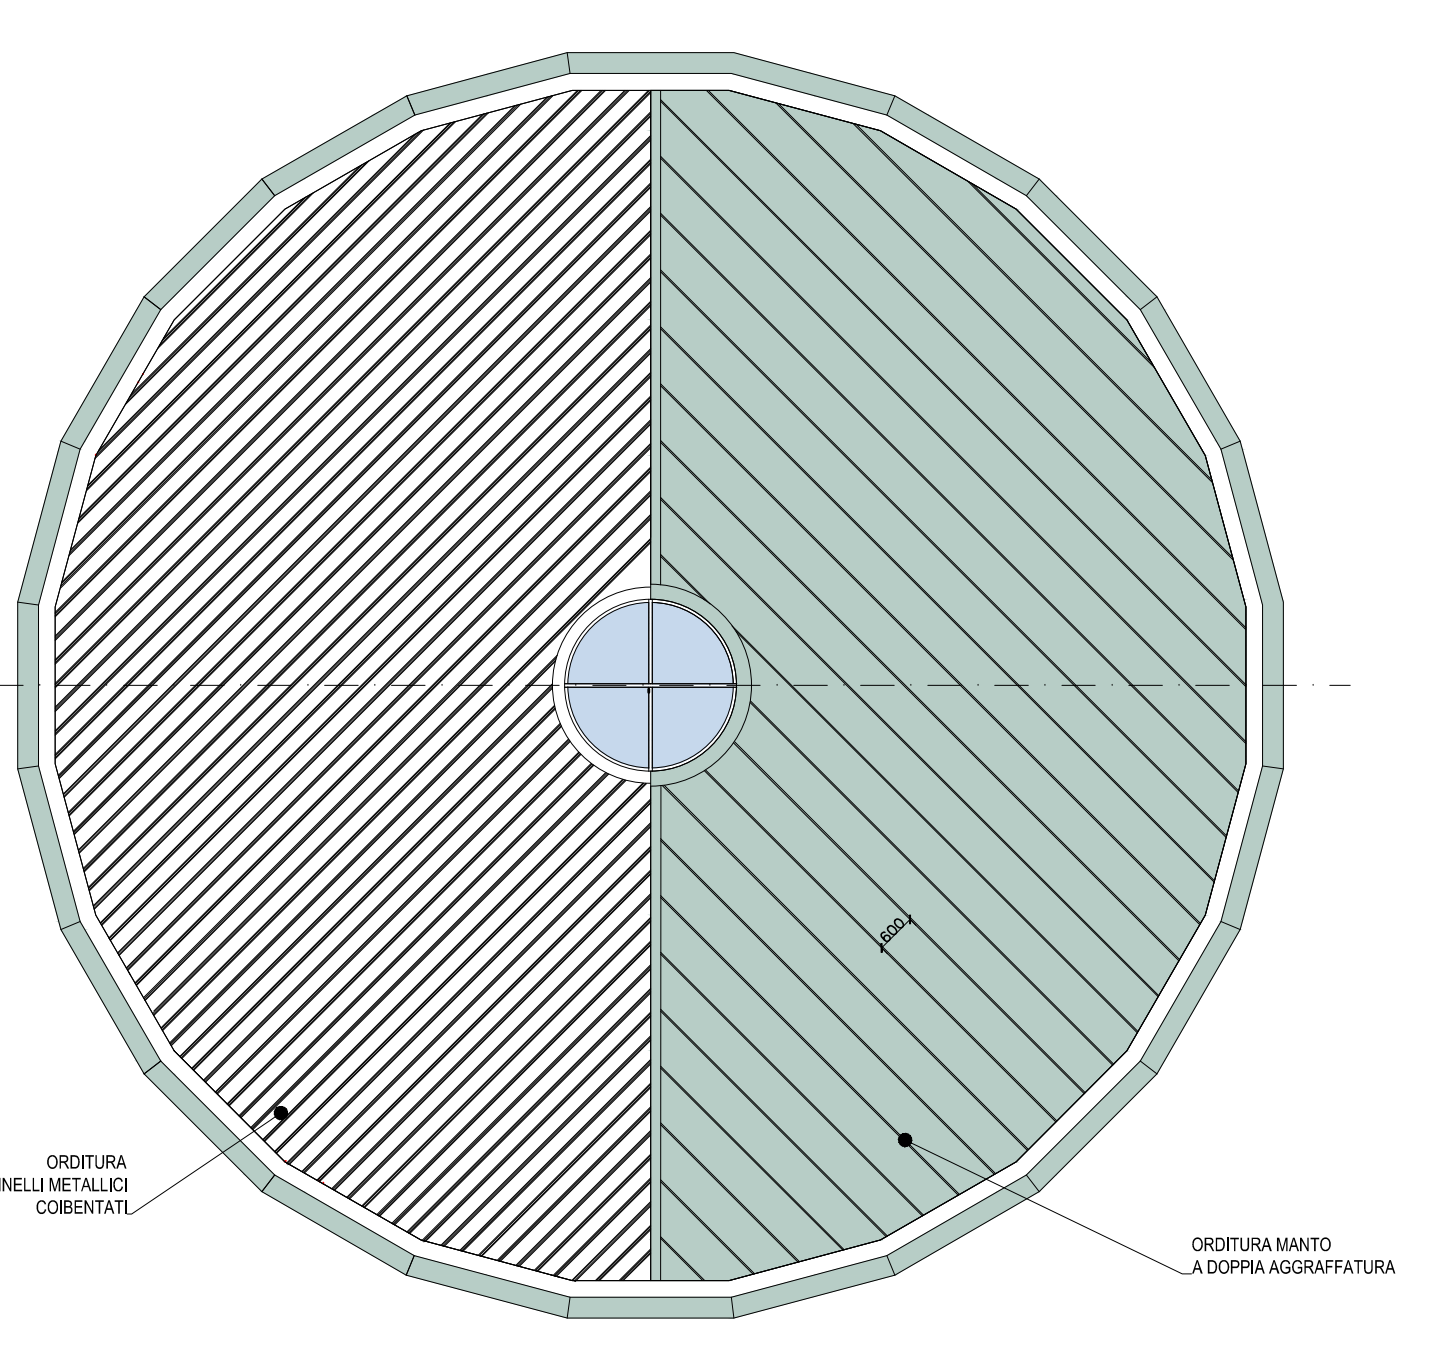


Particolare pannello metallico coibentato

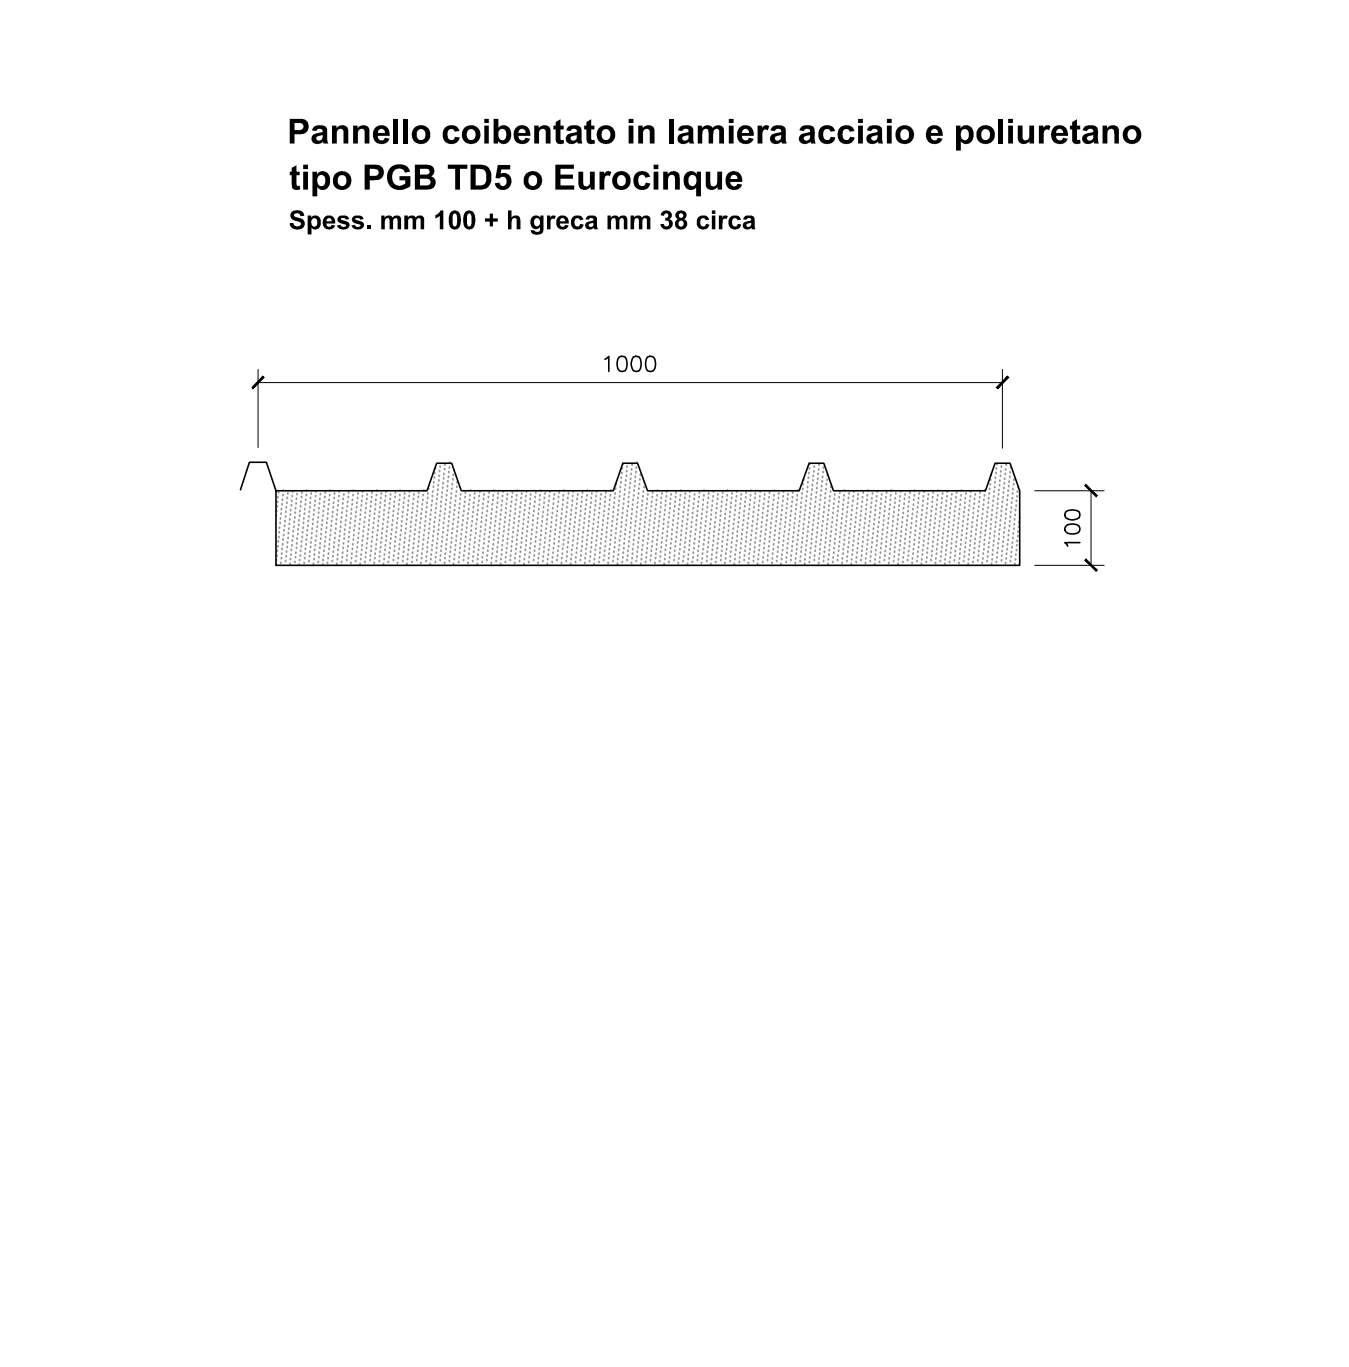


PARTICOLARE 3 - GRONDA INCASSATA
COPERTURA ALI NORD, SUD E OVEST

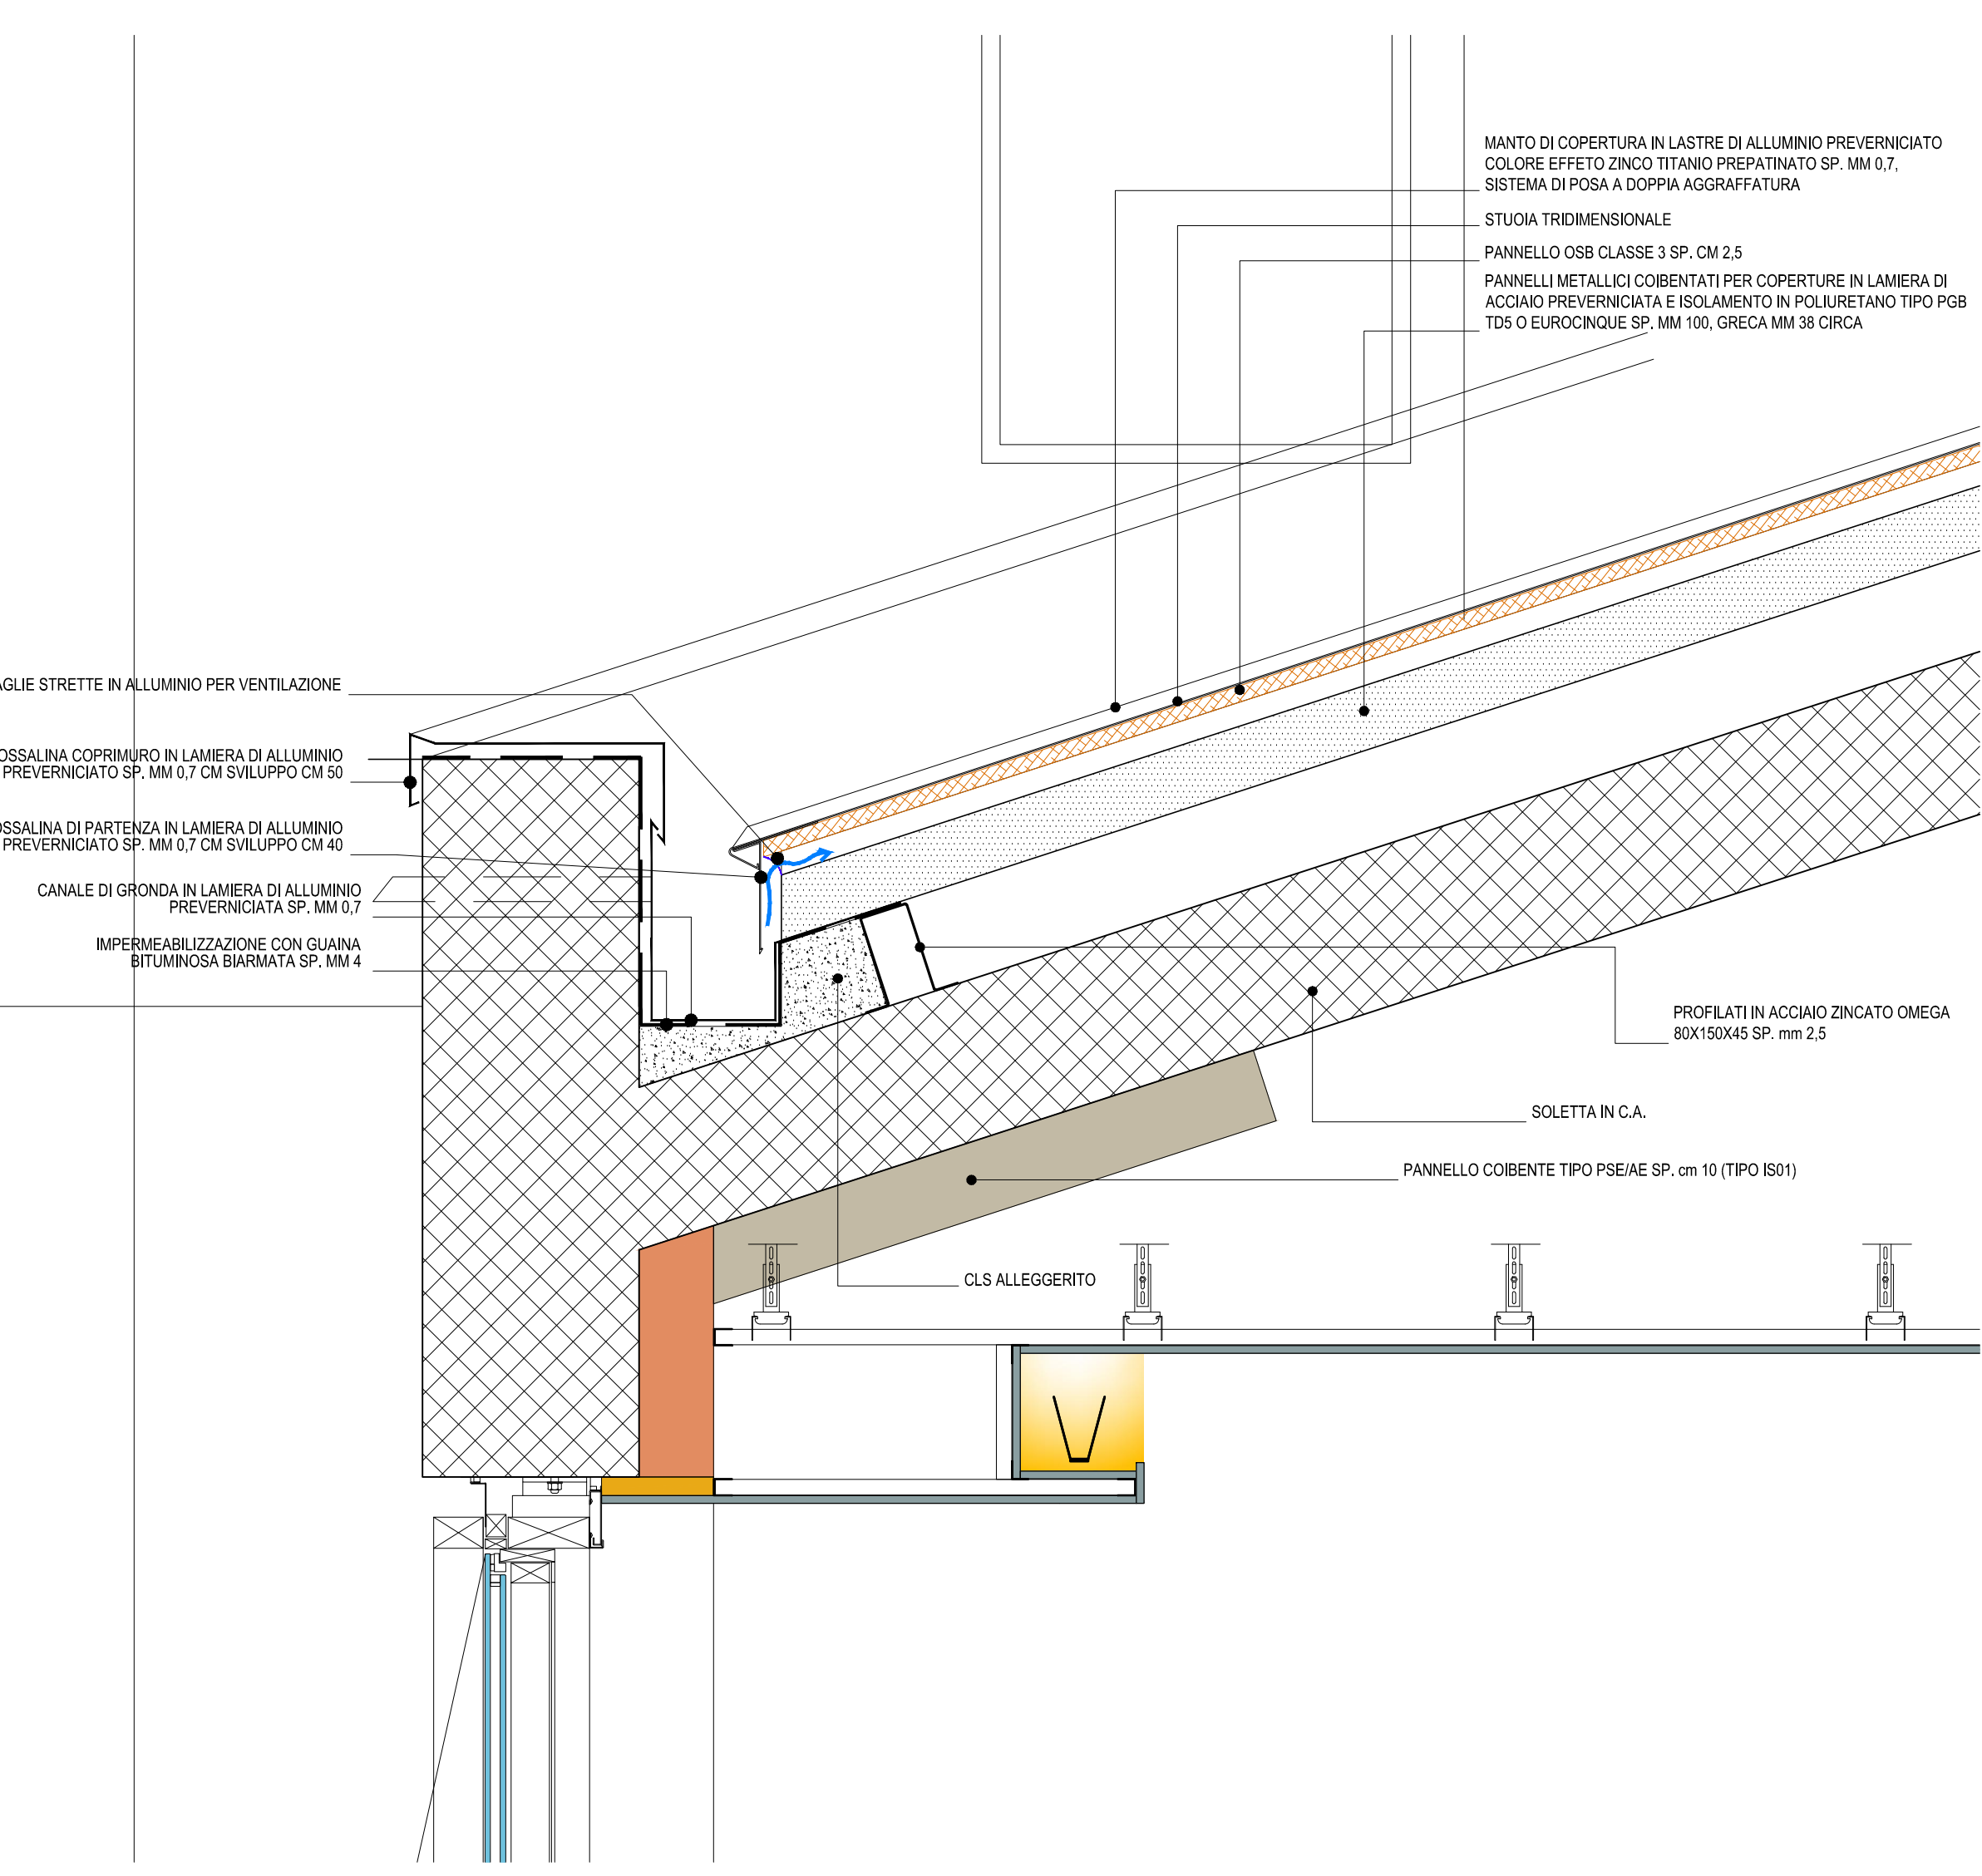


PARTICOLARE 4 - GRONDA INCASSATA
COPERTURA ALA EST - TRATTO TERRAZZA A TASCA

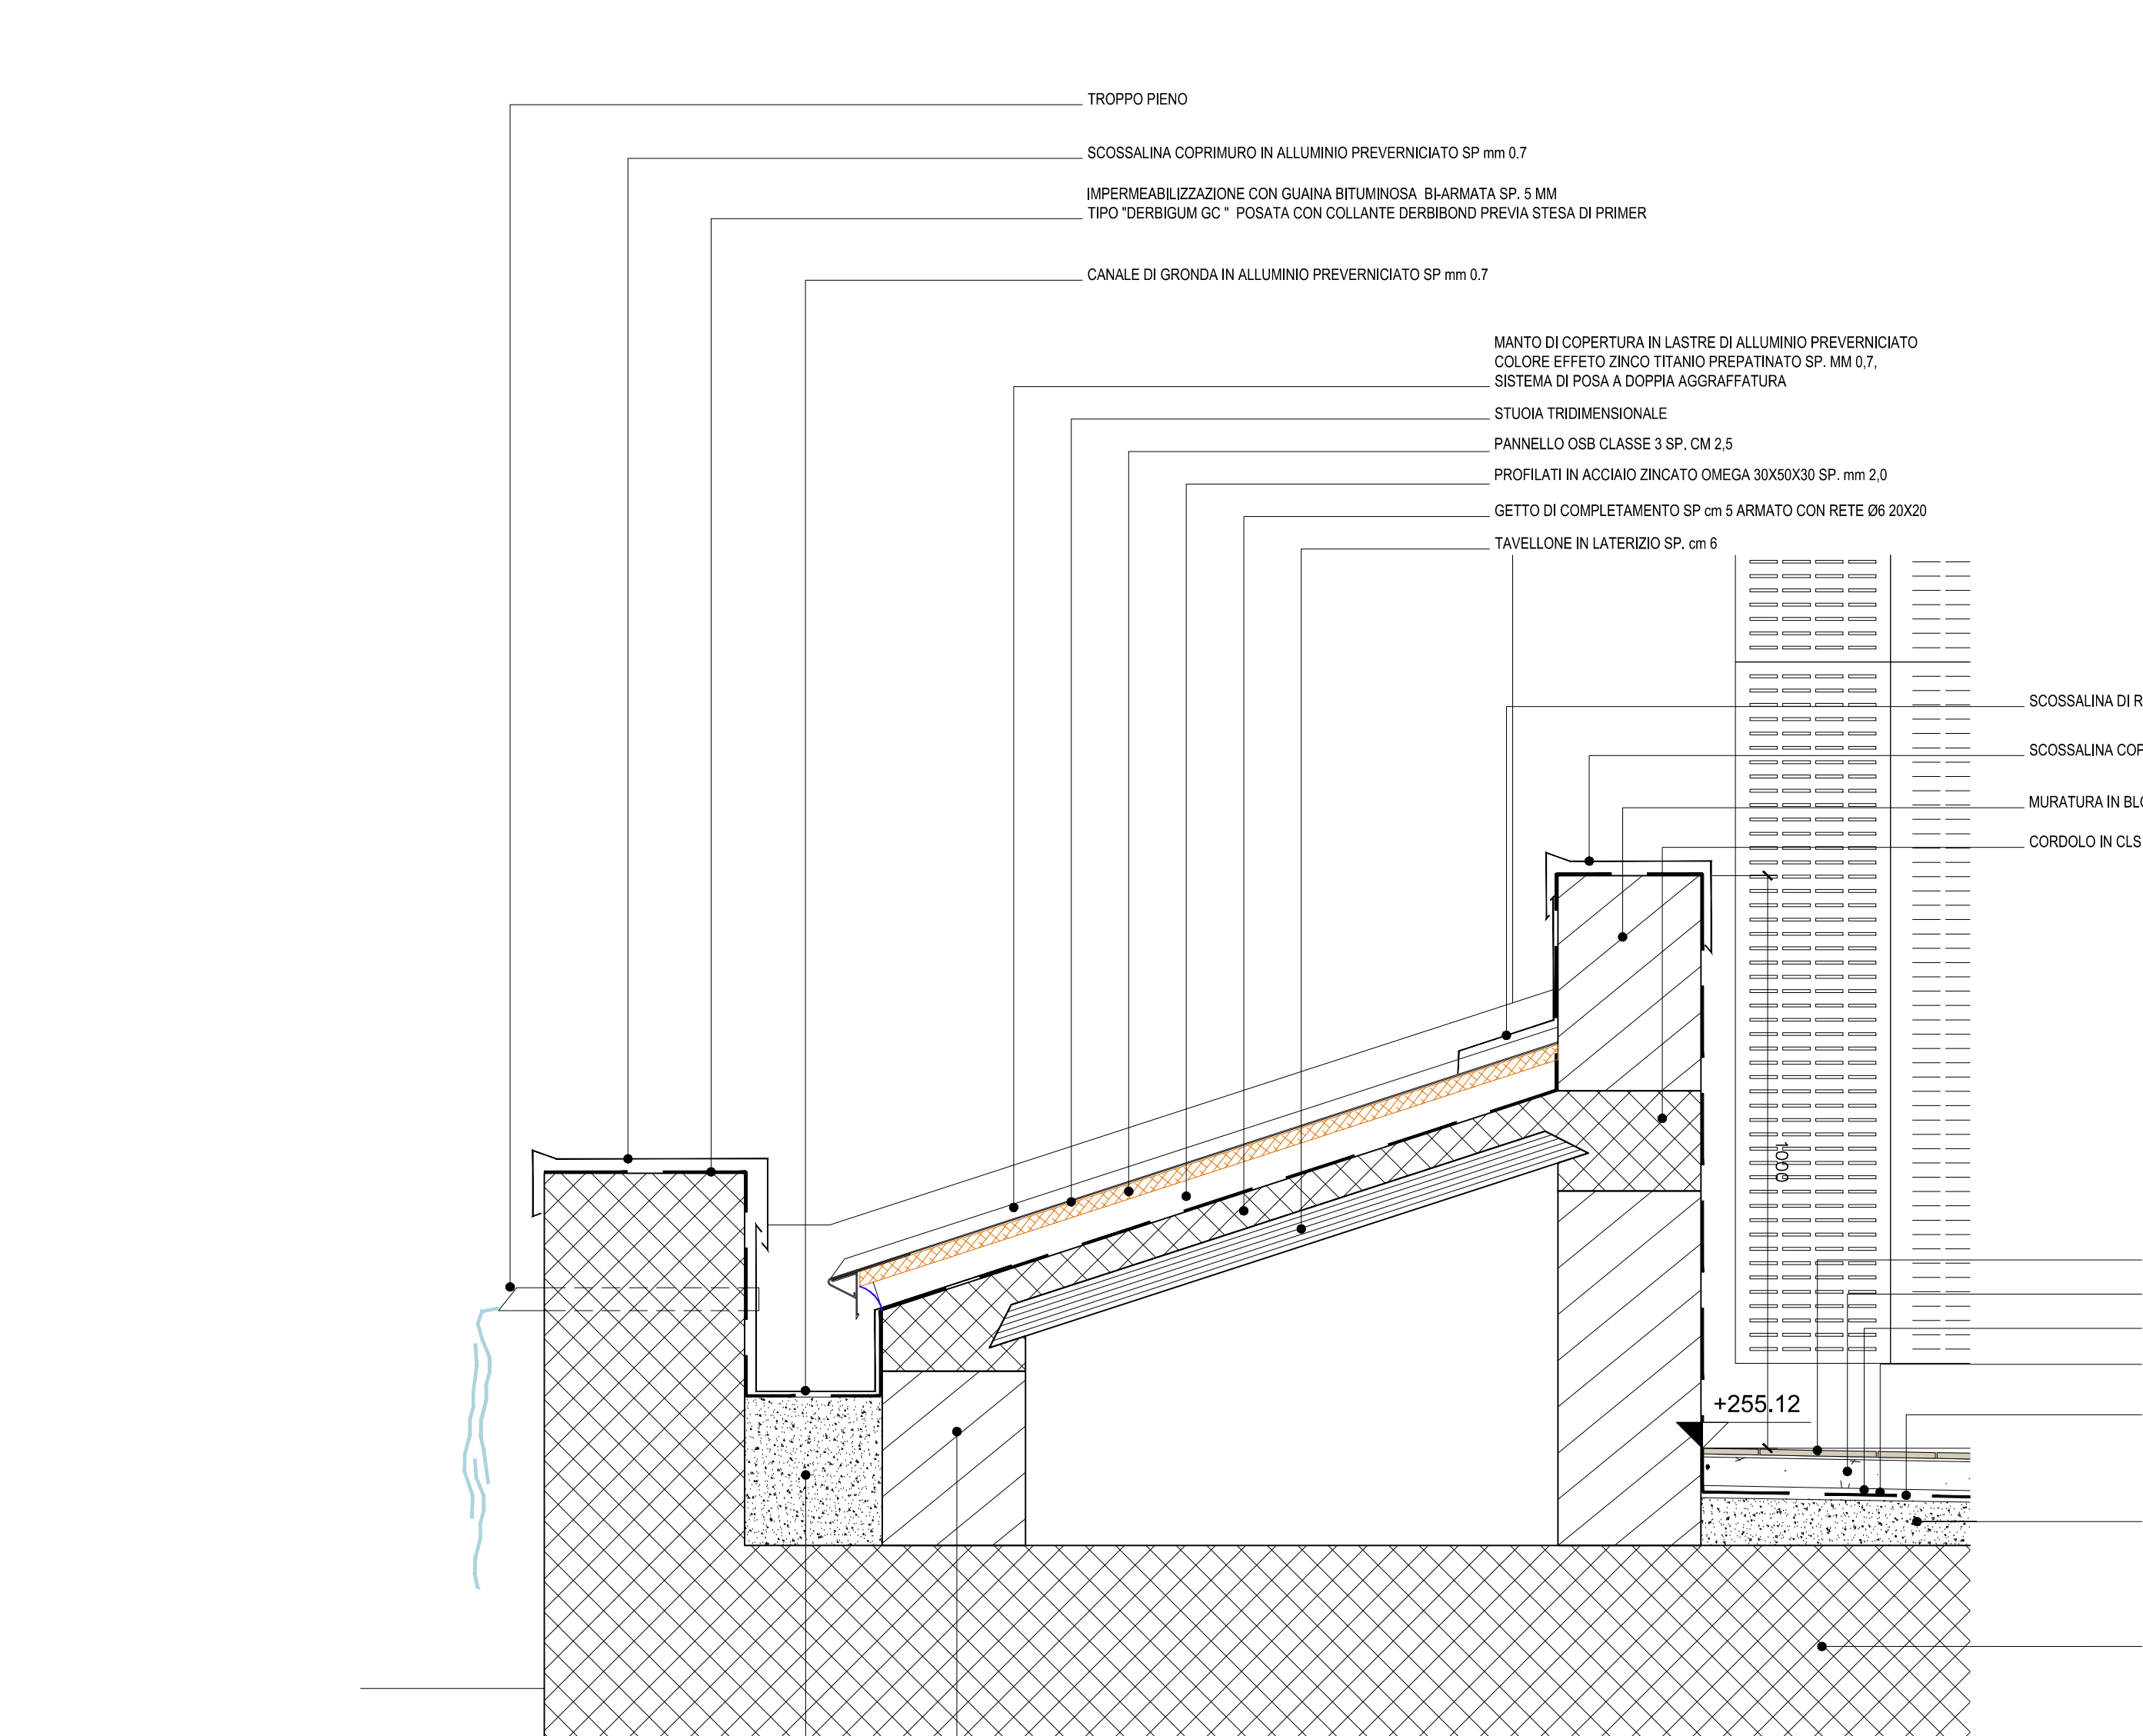


KEYPLAN

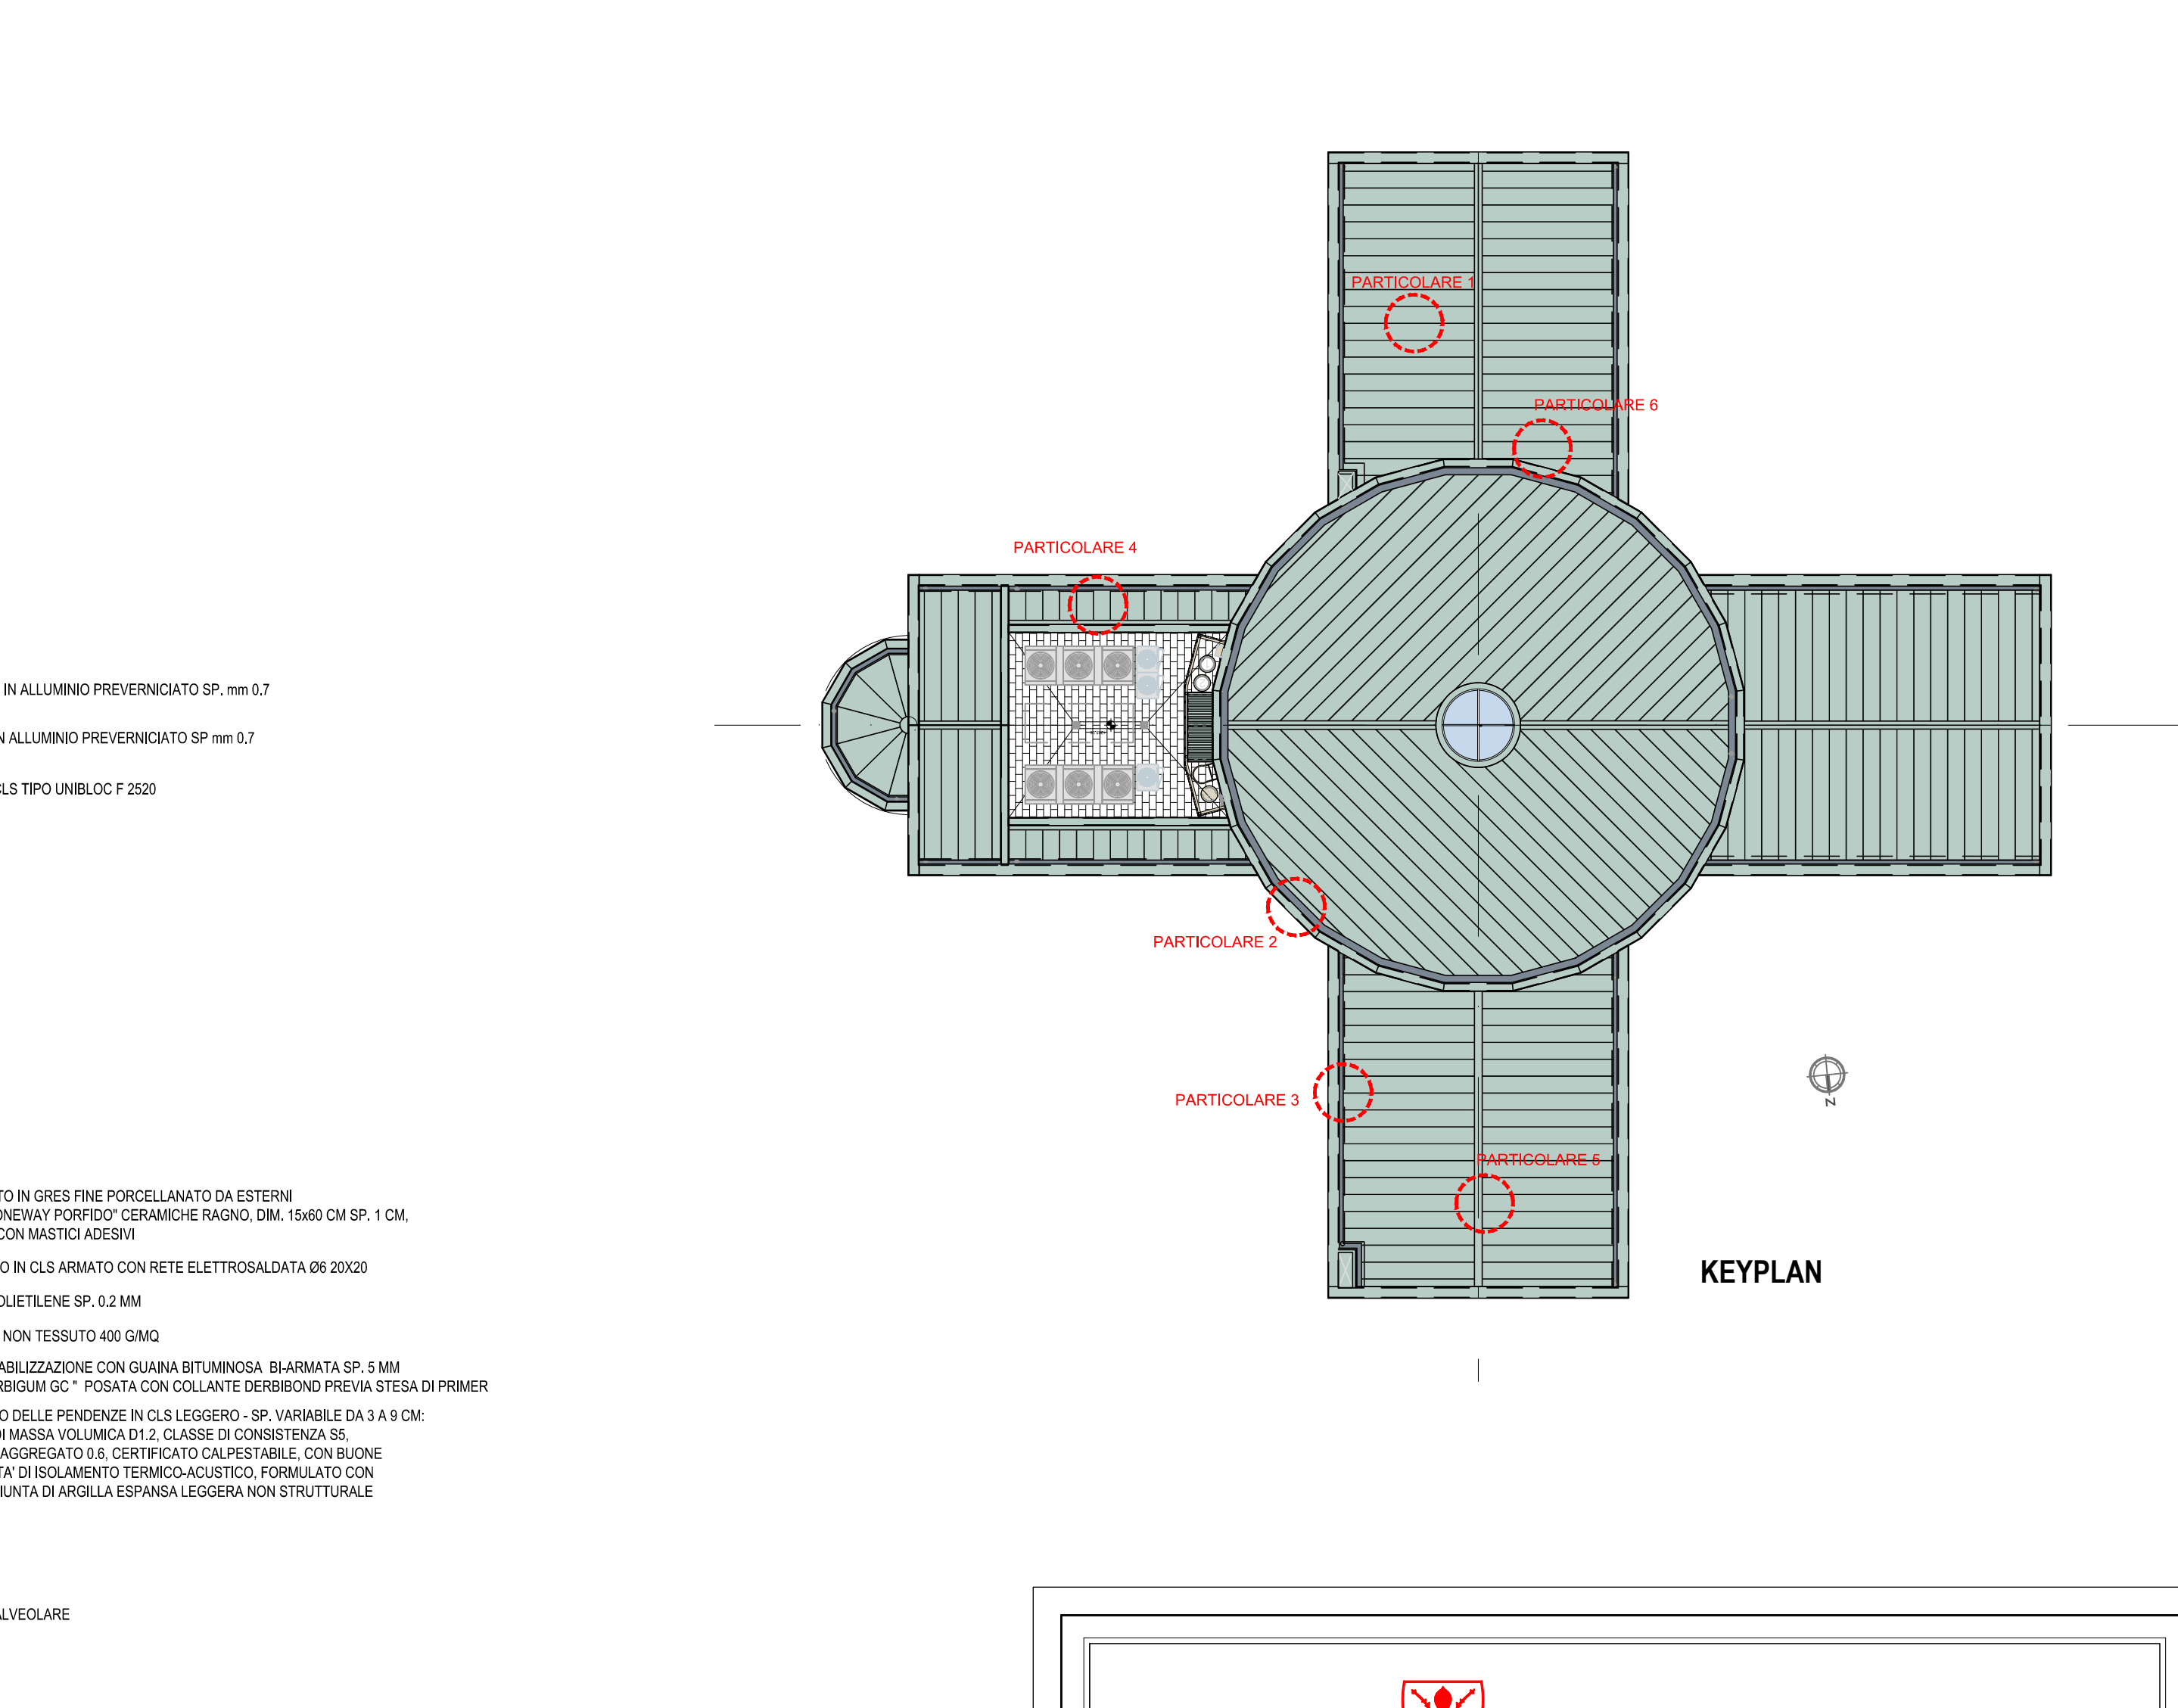

PARTICOLARE 5 - COLMO VENTILATO
COPERTURA ALI NORD, SUD E OVEST

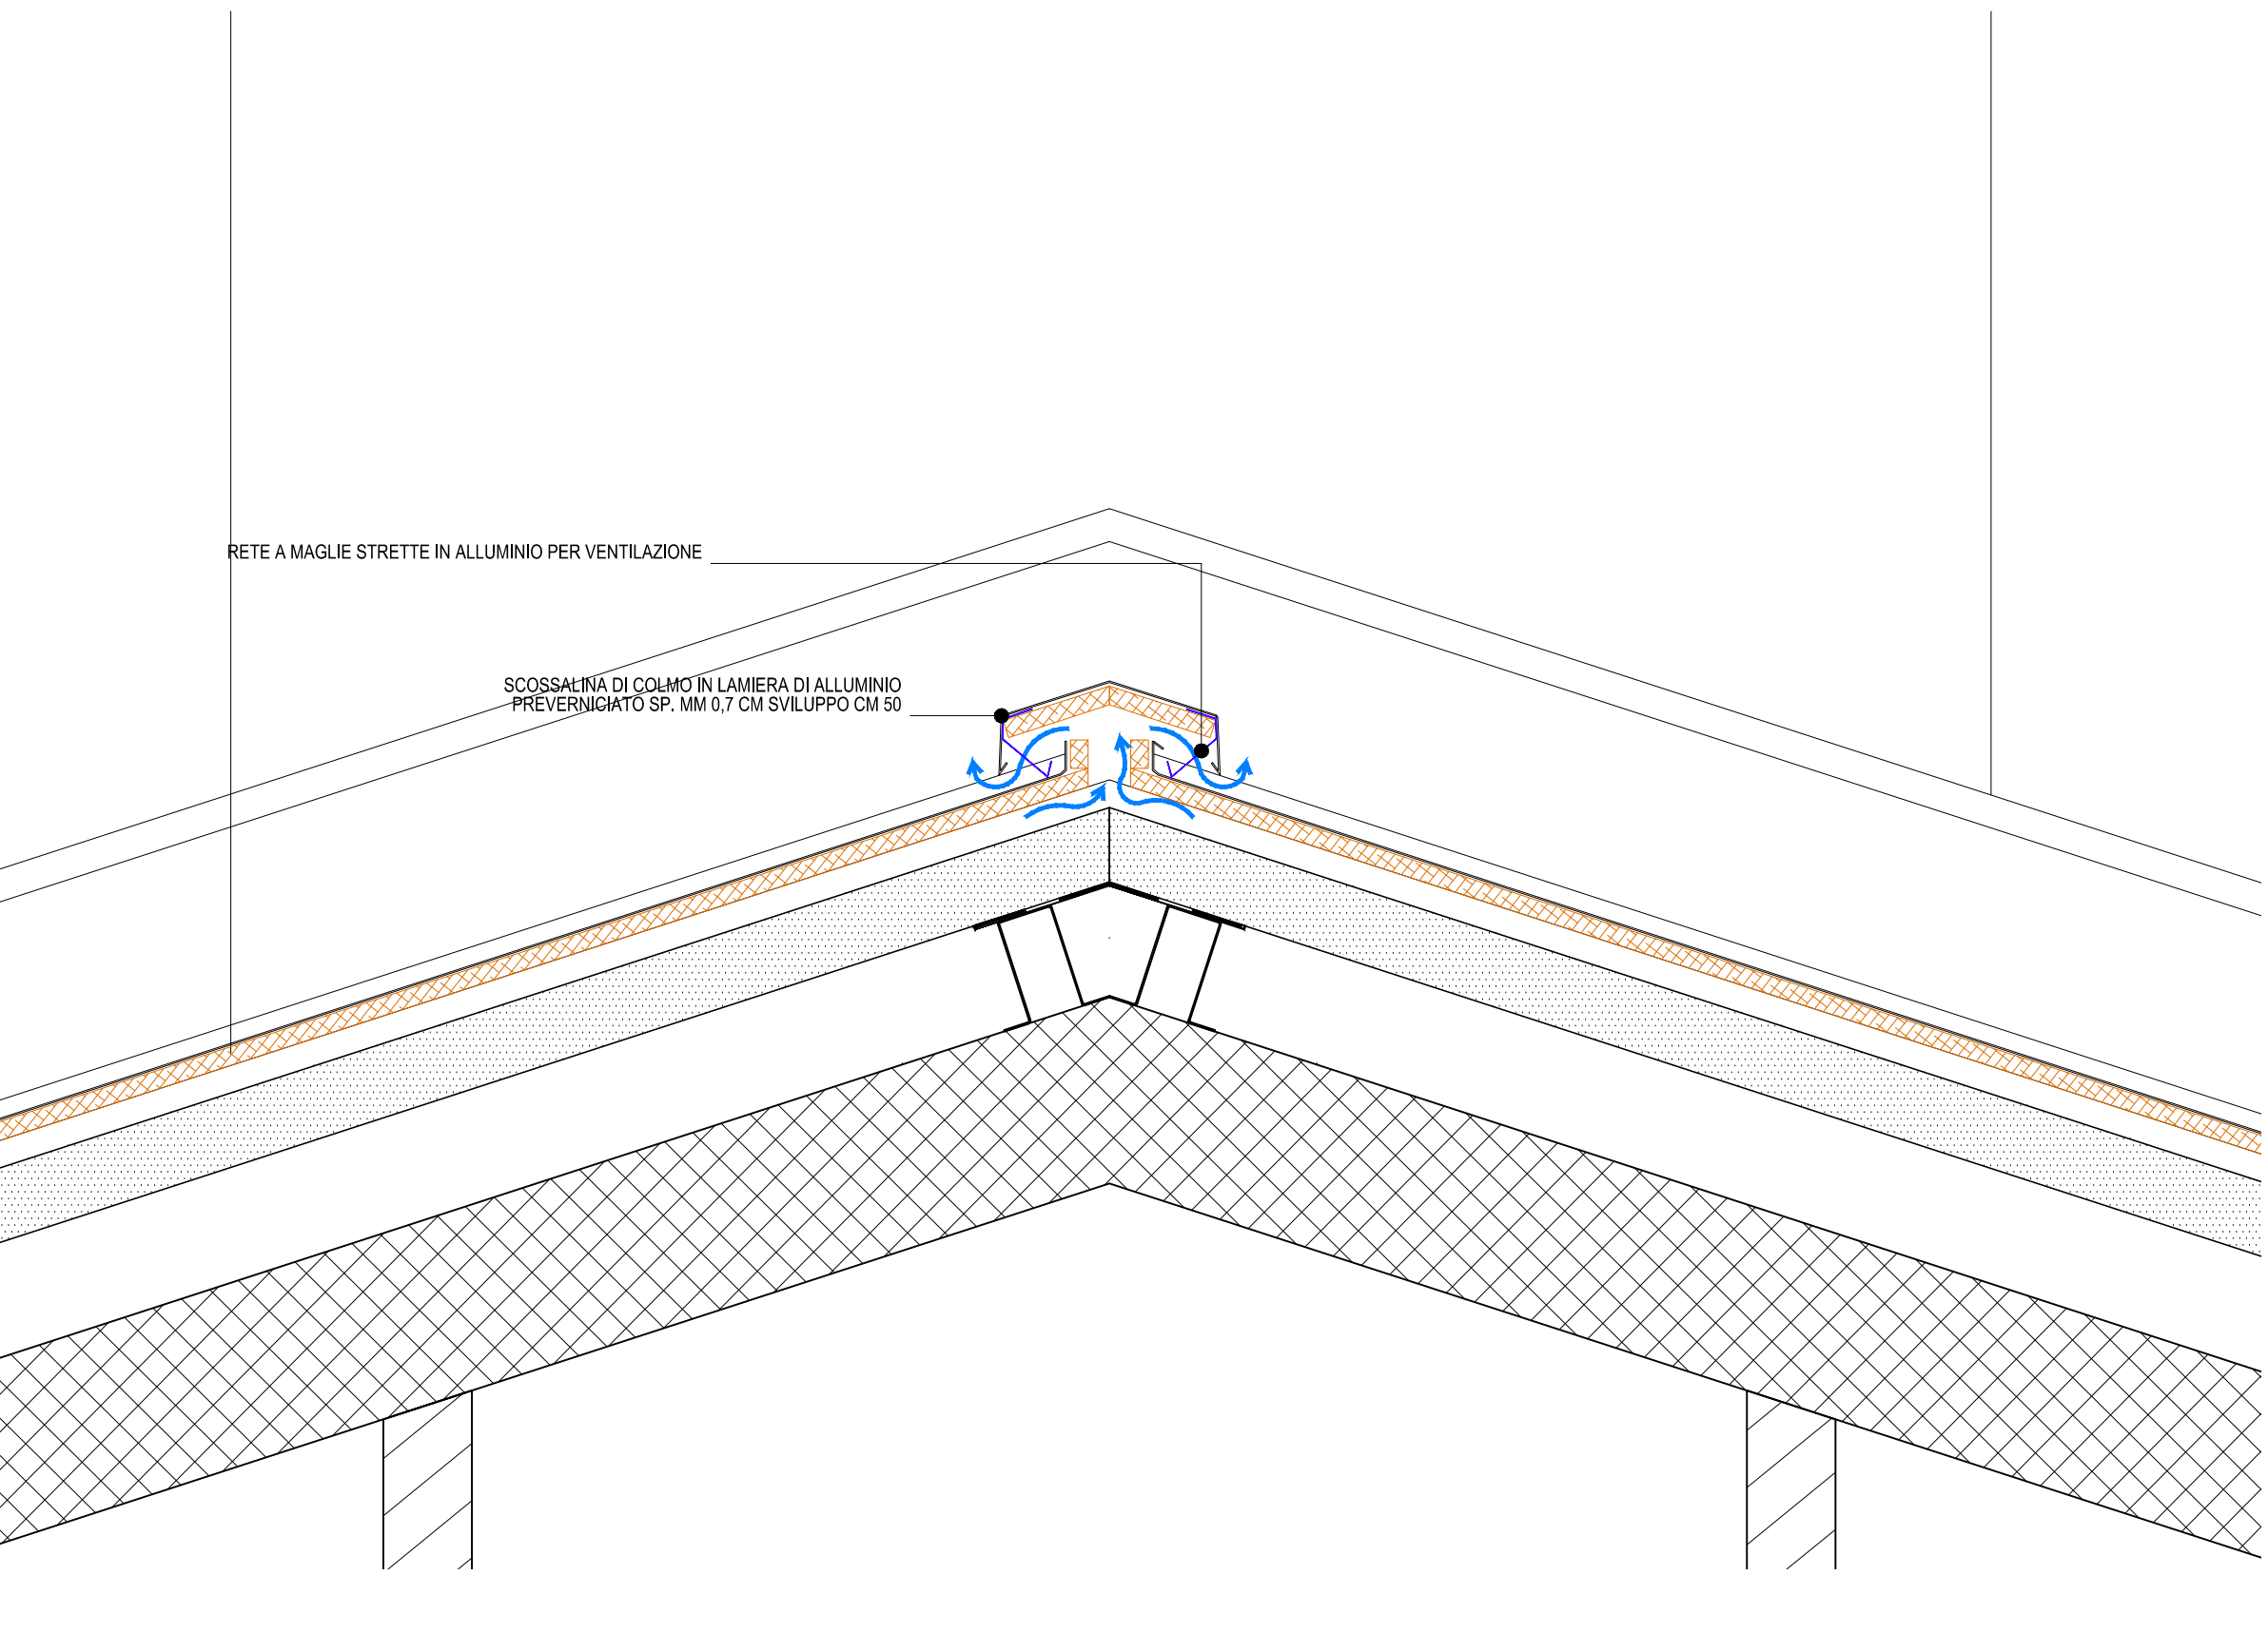

PARTICOLARE 6 - RACCORDO FALDA-MURI PERIMETRALI
COPERTURA INCLINATA VENTILATA ALA NORD, SUD E OVEST

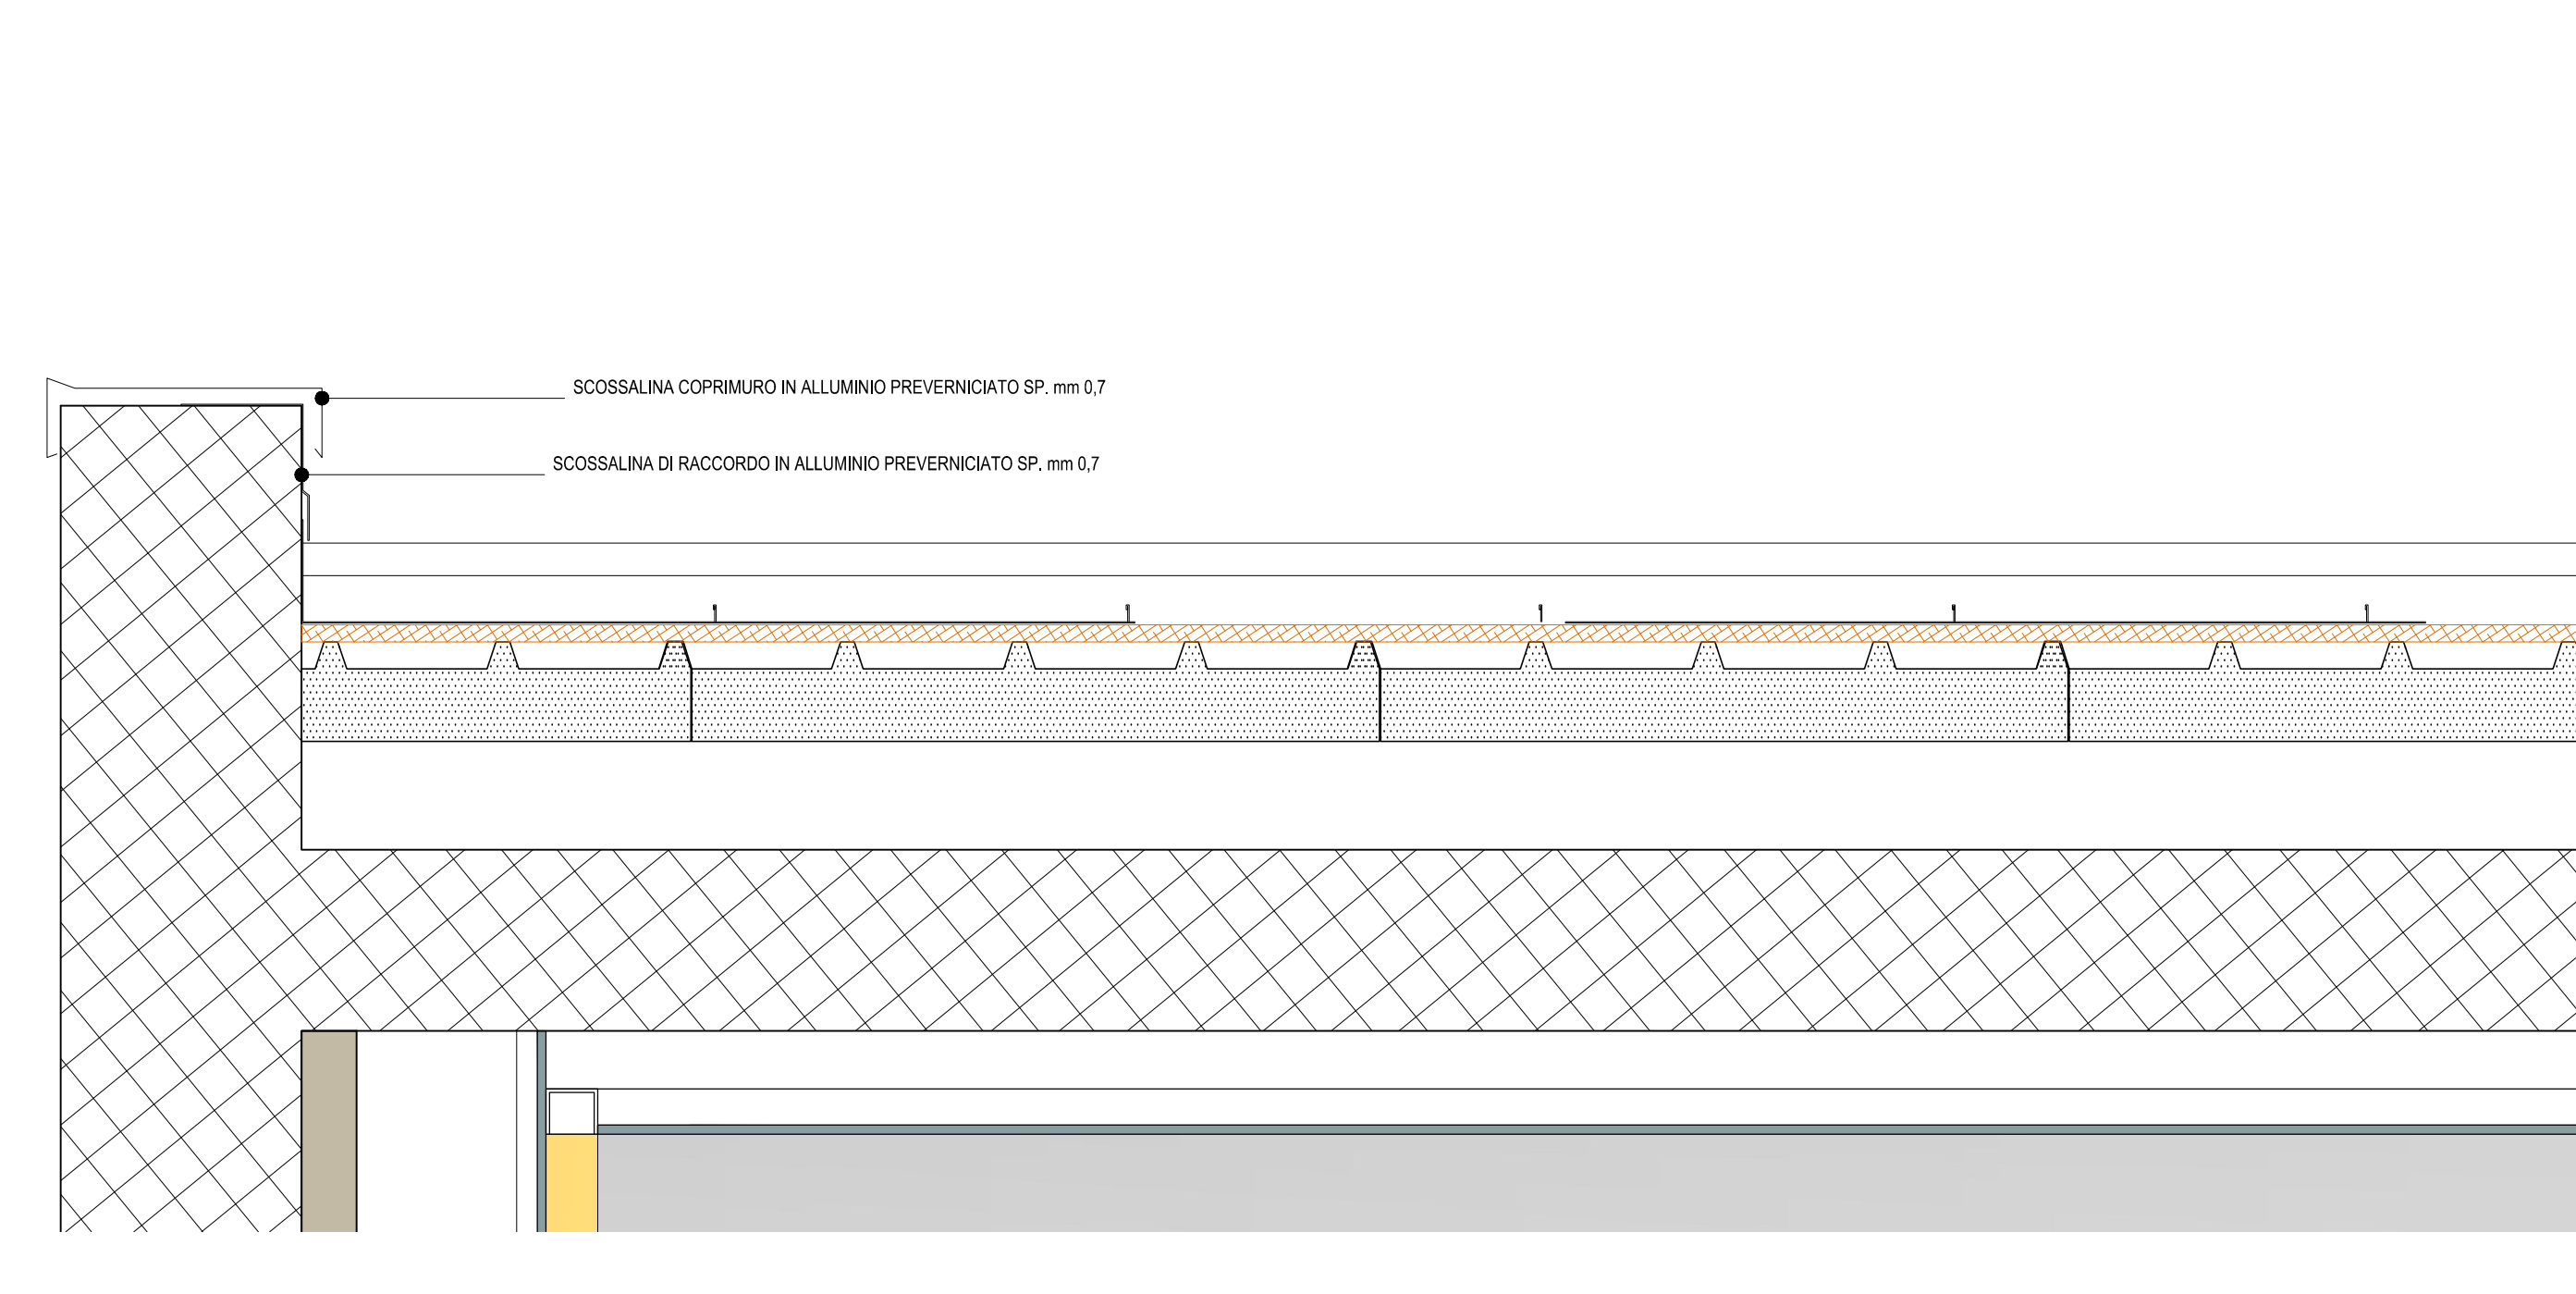



COMUNE DI FIRENZE
Responsabile Unico del Procedimento:
Ing. Michele Mazzoni

Promotore:
Crematorio di Firenze S.p.A.

PROPOSTA DI PROGETTAZIONE
COSTRUZIONE E GESTIONE DEL
NUOVO TEMPIO CREMATORIO DI FIRENZE
(ai sensi dell'art.37 bis e ss. L.109/94)

PROGETTO ESECUTIVO
(Progetto Definitivo approvato dalla G.C. con Delibera n.2013/g/00308 del 25/9/2013)

OPERE DI FASE 1



HYDEA S.p.A.
Architettura, Ingegneria, Ambiente
via dell'Industria 10 - 50139 Firenze (Firenze) Italy
Tel. +39 055 2399111 - Fax +39 055 2399112
Email: info@hydea.it - www.hydea.it

Impianti elettrici meccanici:
Ing. Paolo Bonaccorsi
Ing. Stefano Valentini
Geologia - geotecnica:
Geol. Lorenzo Cirri

Ing. PAOLO GIUSTINIANI
Arch. ALESSANDRO SCARPONI
Coordinatore per la Sicurezza in fase di progettazione:
Arch. Giorgio Salimbene

Elaborato:
AR.28

SCALA
1:10

COMMESSA
ED_029

REVISIONE
A

DATA
LUGLIO 2015

RESPONSABILE DI COMMESSA
PAOLO GIUSTINIANI

REDATTO
ZENO ROMANO

DATA PRIMA EMISSIONE
LUGLIO 2015

TEMPIO CREMATORIO
PARTICOLARI COPERTURE

Sistema Qualità certificato da
la UNI EN ISO 9001
per tutti i processi aziendali



nome file: AR.28_F_Particolari_coperture_14121031_Rev_A.dwg