



PARTICOLARE RINGHIERA BALLATOIO
PIANTA - Scala 1:5


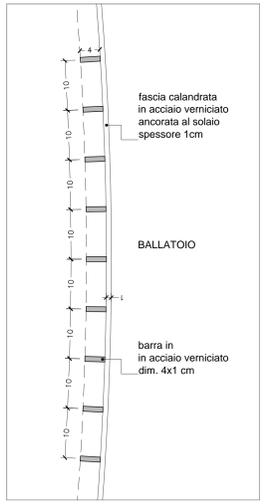


BALLATOIO

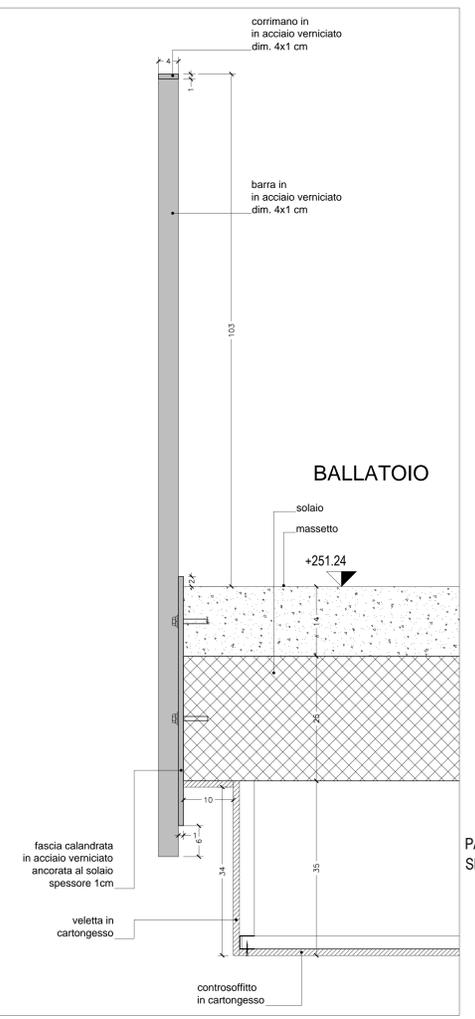


PARTICOLARE RINGHIERA BALLATOIO
SEZIONE - Scala 1:5


PARTICOLARE RINGHIERA BALLATOIO
PROSPETTO - Scala 1:5
LUNGHEZZA RINGHIERA 33 MT

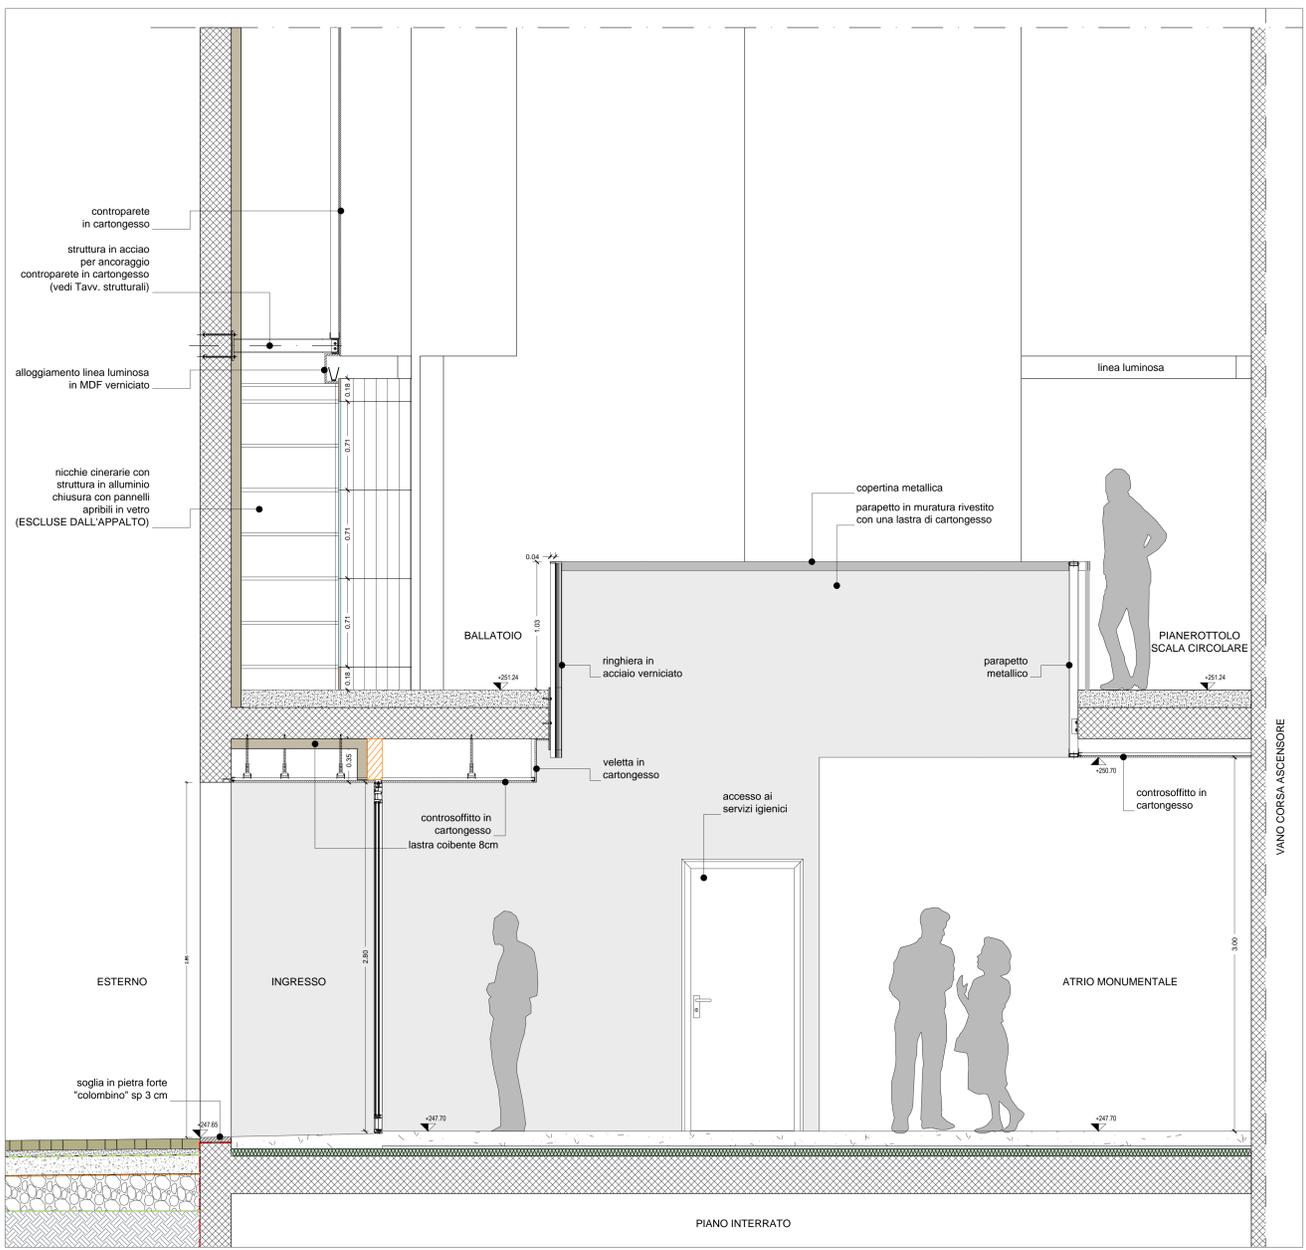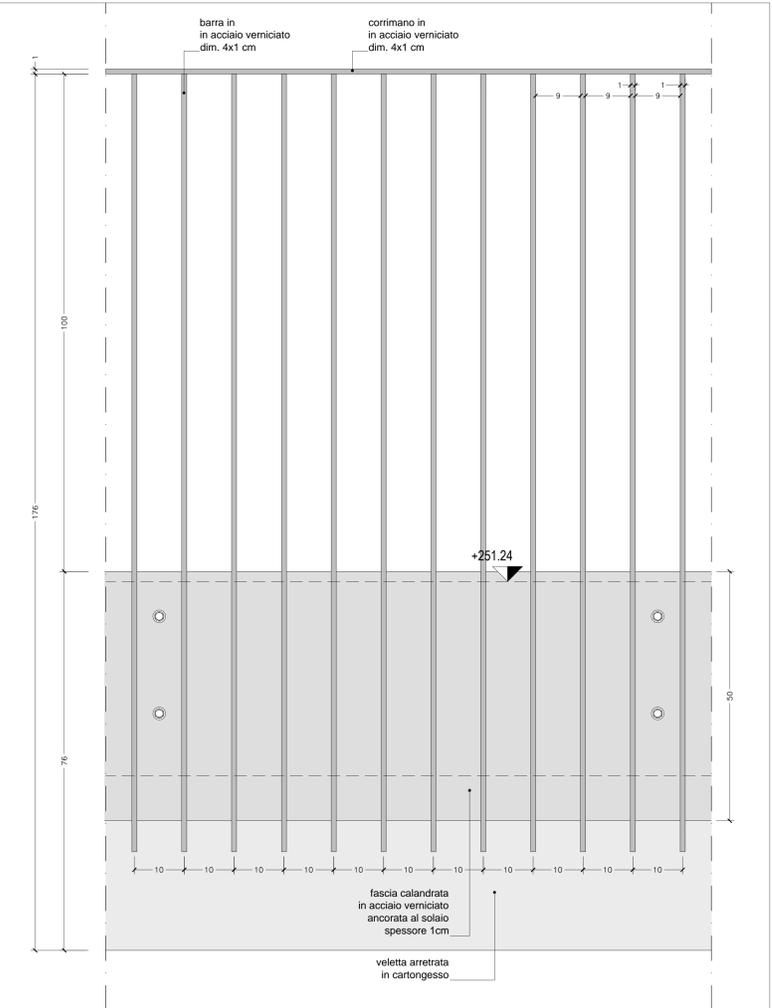


PARTICOLARE SEZIONE S7
LATO OVEST
Scala 1:20

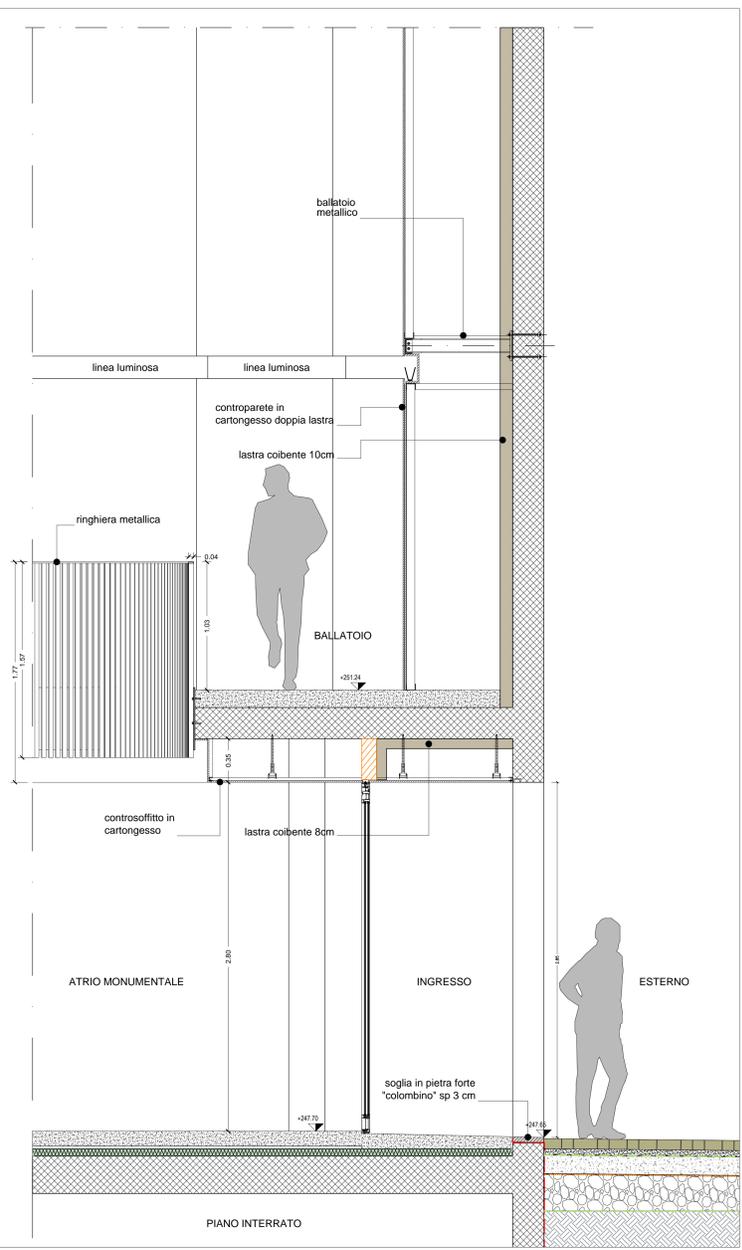


PARTICOLARE SEZIONE S7
LATO EST
Scala 1:20

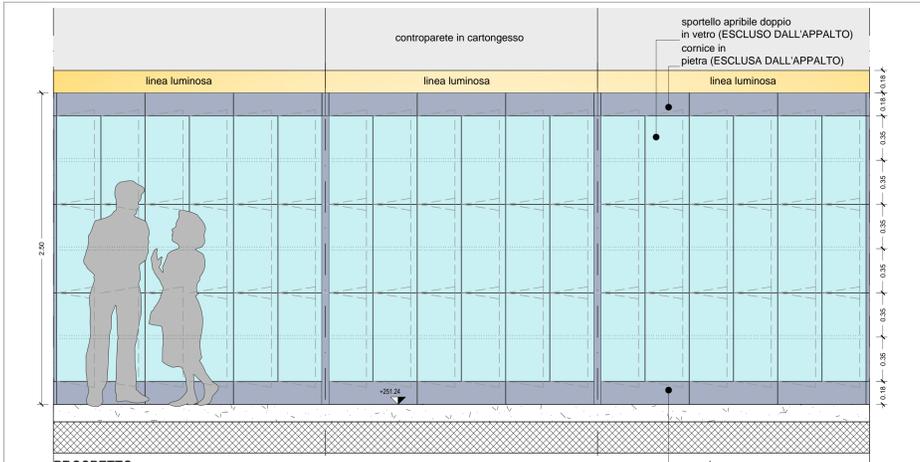

PROSPETTO
Scala 1:20

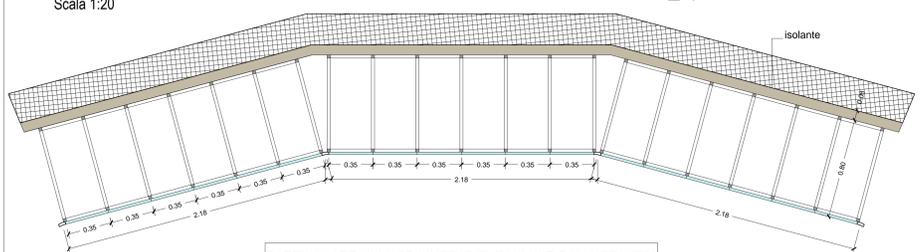

PIANTA
Scala 1:20

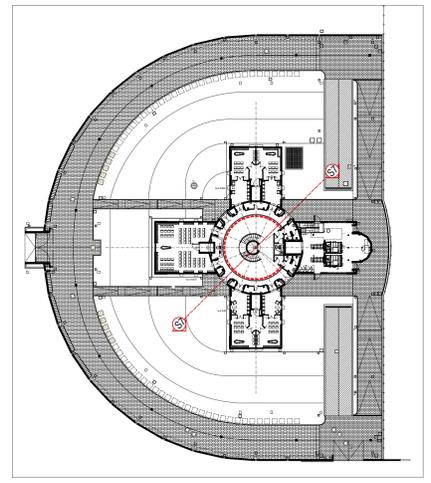

COMUNE DI FIRENZE
Responsabile Unico del Procedimento:
Ing. Michele Mazzoni

Promotore:
Crematorio di Firenze S.p.A.

**PROPOSTA DI PROGETTAZIONE
COSTRUZIONE E GESTIONE DEL
NUOVO TEMPIO CREMATORIO DI FIRENZE**
(ai sensi dell'art.37 bis e ss. L.109/94)

PROGETTO ESECUTIVO
(Progetto Definitivo approvato dalla G.C. con Delibera n.2013/9/00308 del 25/9/2013)

OPERE DI FASE 1

AR.29

SCALA VARIE

COMMESSA
ED_029

RESPONSABILE DI COMMESSA
PAOLO GIUSTINIANI

DATA PRIMA EMISSIONE
LUGLIO 2015

REVISIONE
A

DATA
LUGLIO 2015

REDATTO
ALESSANDRO SCARPONI

Ing. Paolo Bonacorsi
Struttura:
Ing. Stefano Valentini
Geologia - geotecnica:
Geol. Lorenzo Cirri

Elaborato:

come file: AR.29_T_Sezione_S7_ringhiera_ballatoio_16032612_Rov_A.dwg