

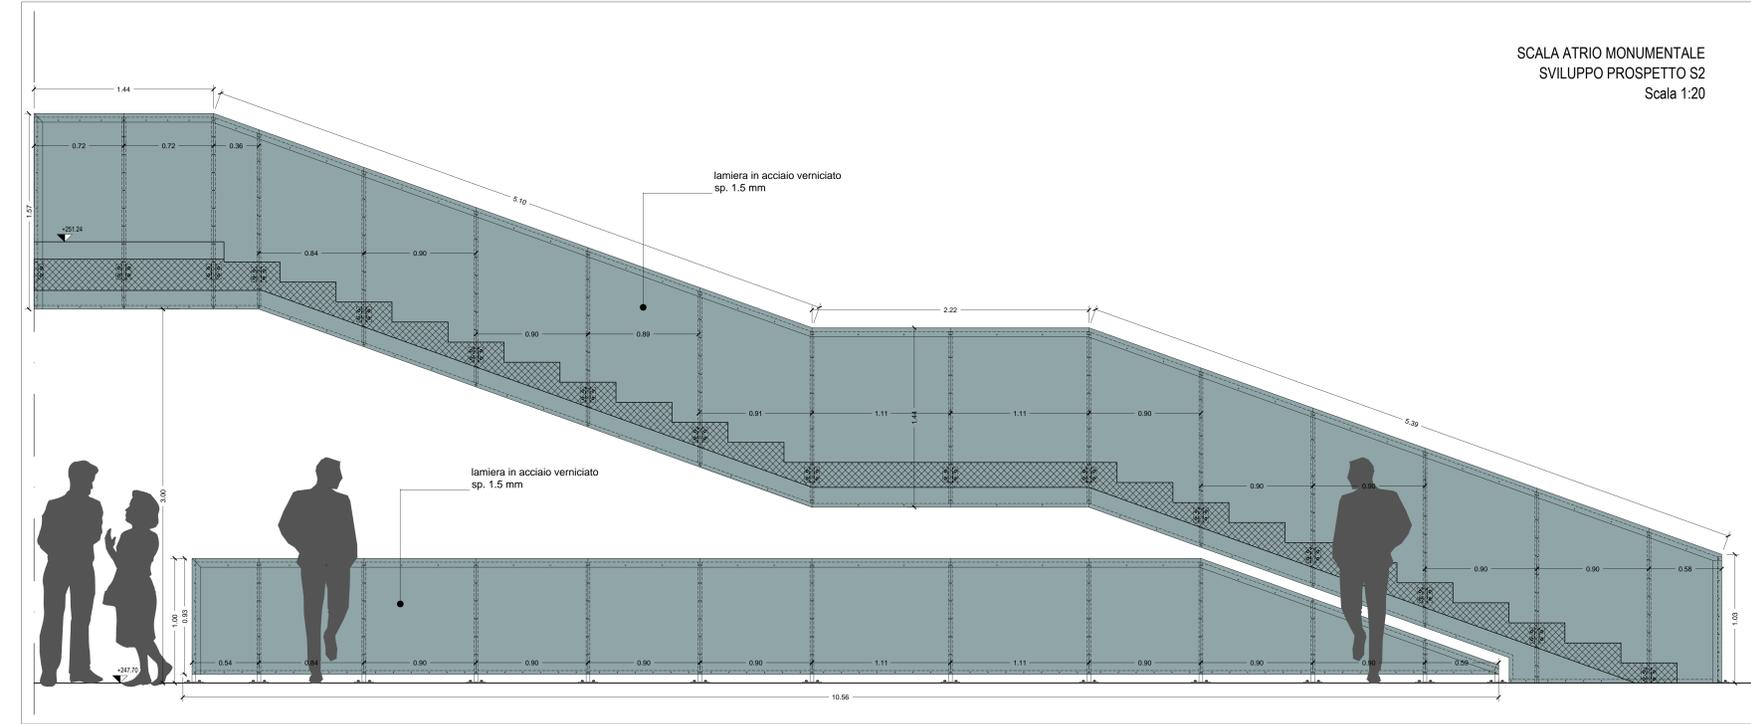


SCALA ATRIO MONUMENTALE
SEZIONE S1
Scala 1:20

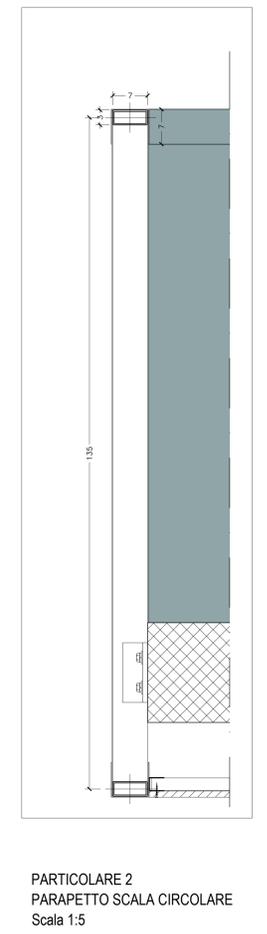


SCALA ATRIO MONUMENTALE
Scala 1:50


PARTICOLARE PIANA FISSAGGIO PARAPETTO
PIANO TERRA
Scala 1:5

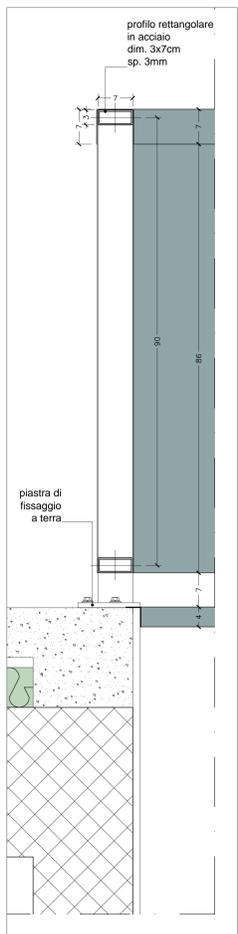

PARTICOLARE 2
PARAPETTO SCALA CIRCOLARE
Scala 1:5




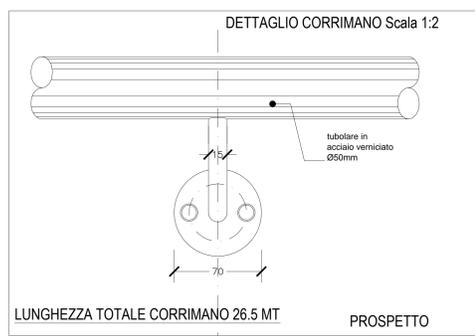


DETTAGLIO CORRIMANO Scala 1:2
LUNGHEZZA TOTALE CORRIMANO 26.5 MT
PROSPETTO

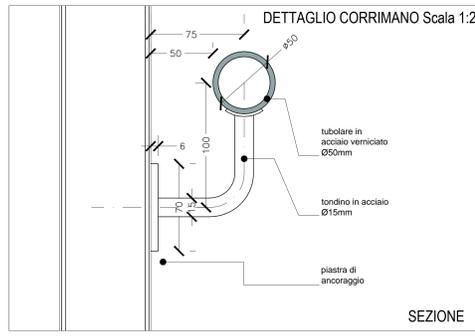

DETTAGLIO CORRIMANO Scala 1:2
SEZIONE

SCALA ATRIO MONUMENTALE
Scala 1:50

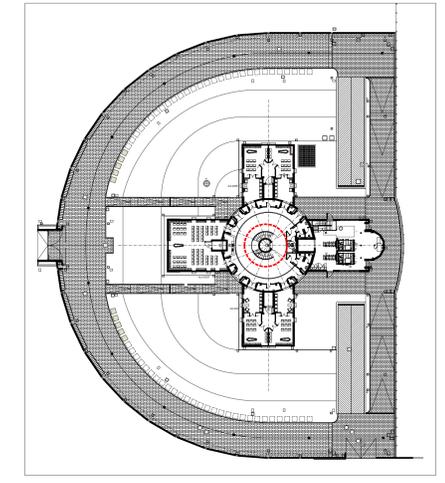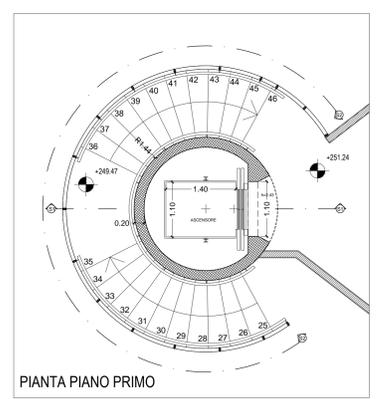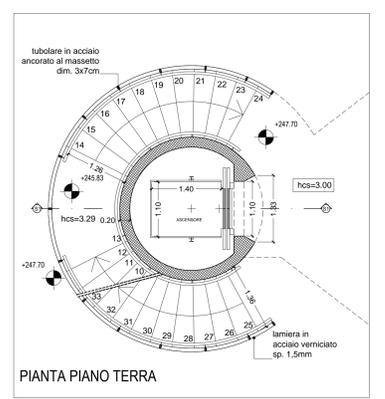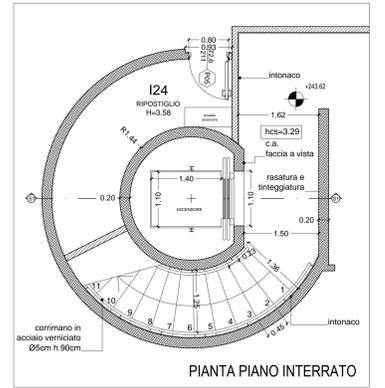

COMUNE DI FIRENZE
 Responsabile Unico del Procedimento:
 Ing. Michele Mazzoni
 Promotore:
 Crematorio di Firenze S.p.A.
**PROPOSTA DI PROGETTAZIONE
 COSTRUZIONE E GESTIONE DEL
 NUOVO TEMPIO CREMATOIO DI FIRENZE**
 (ai sensi dell'art.37 bis e ss. L.109/94)
PROGETTO ESECUTIVO
 (Progetto Definitivo approvato dalla G.C. con Delibera n.2013/g/00308 del 25/9/2013)
OPERE DI FASE 1

AR.30
 SCALA VARIE
 TEMPIO CREMATOIO
 PARTICOLARI
 SCALA ATRIO E PARAPETTI INTERNI

COMMESSA ED_029	RESPONSABILE DI COMMESSA PAOLO GIUSTINIANI	DATA PRIMA EMISSIONE LUGLIO 2015
REVISIONE A	DATA LUGLIO 2015	REDAITTO ALESSANDRO SCARPONI

Elaborato: AR.30_T_Parapetti_01001_14121634_Rev. A.dwg
 Impianti elettrici meccanici:
 Ing. Paolo Bonaccorsi
 Ing. Stefano Valentini
 Geologia - geotecnica:
 Geol. Lorenzo Cirri