




SEZIONE 4

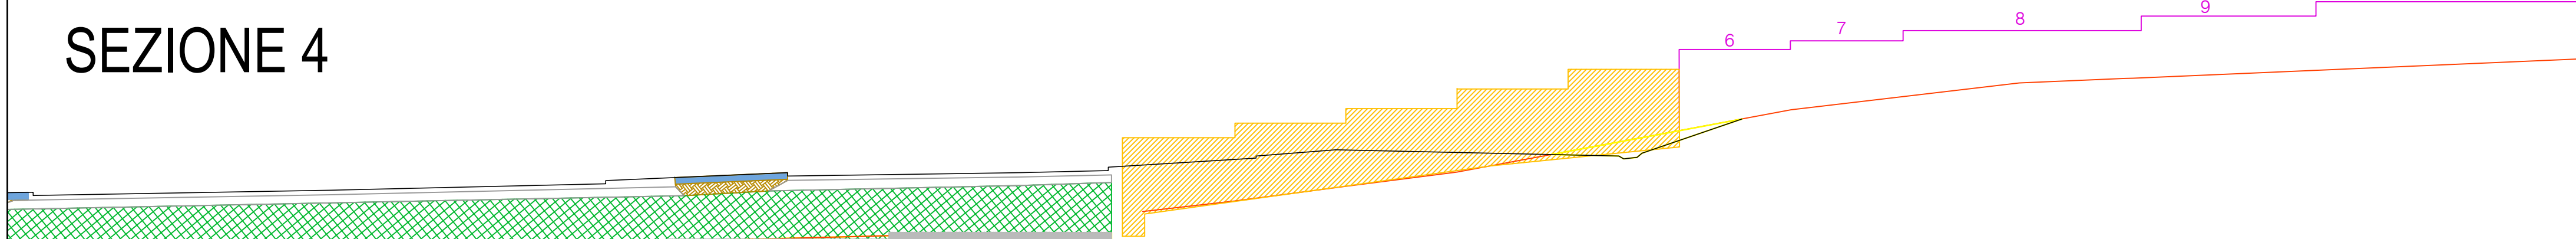


SEZIONE 5

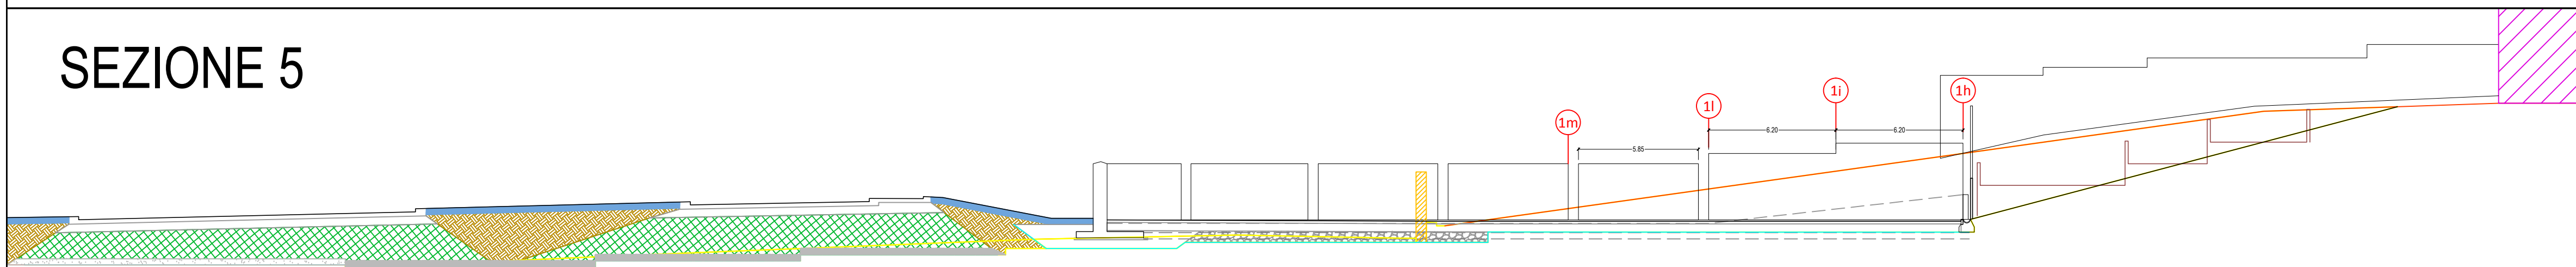


SEZIONE 6

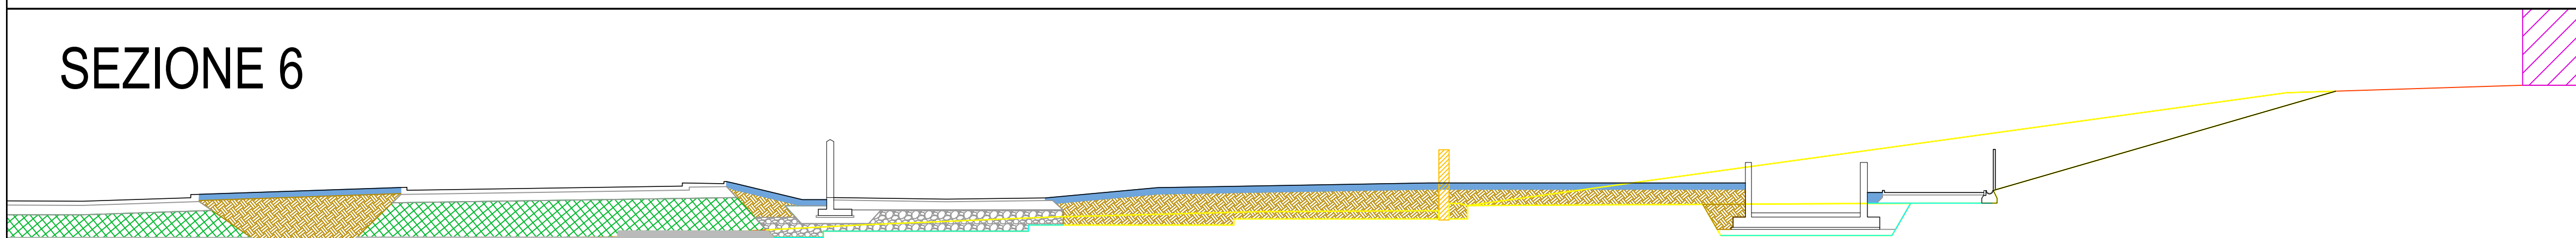


SEZIONE 7

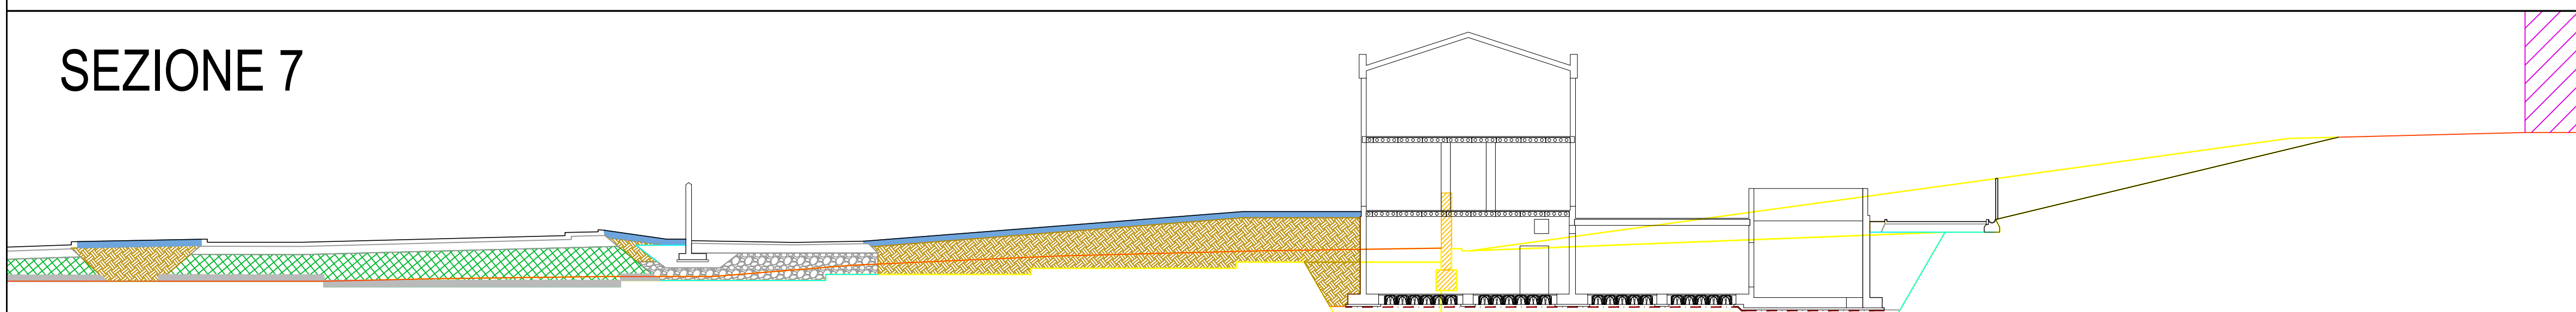


SEZIONE 8

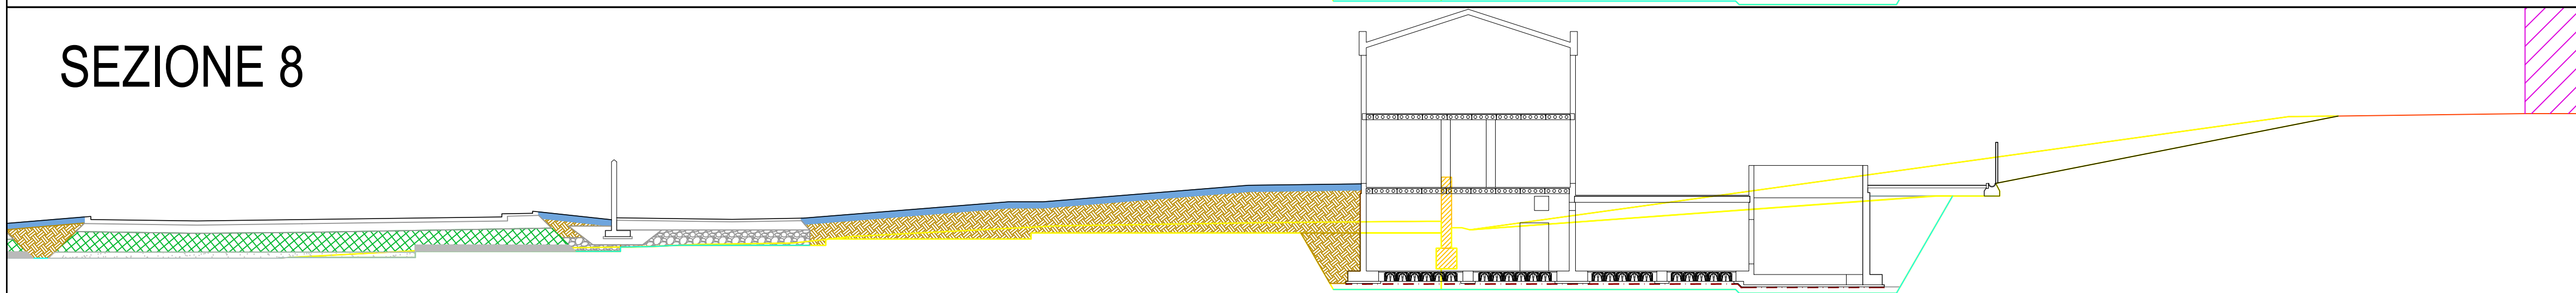


SEZIONE 1

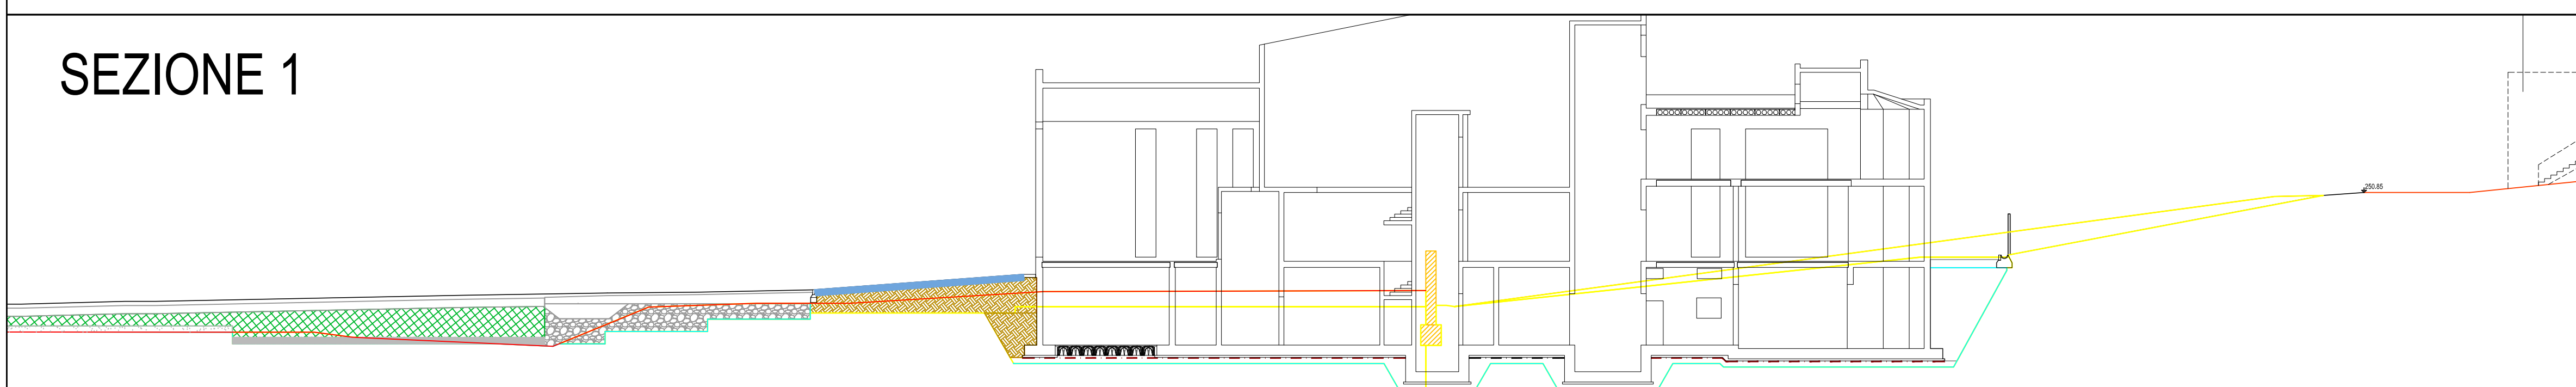


SEZIONE 9

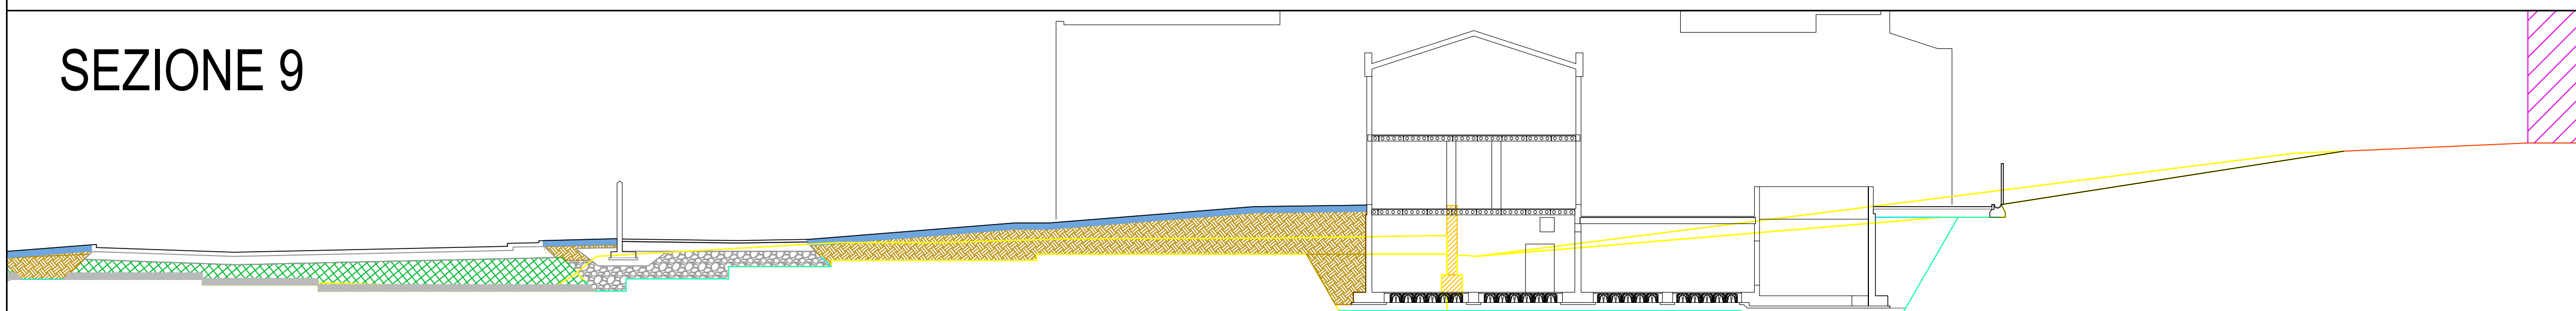


SEZIONE 10

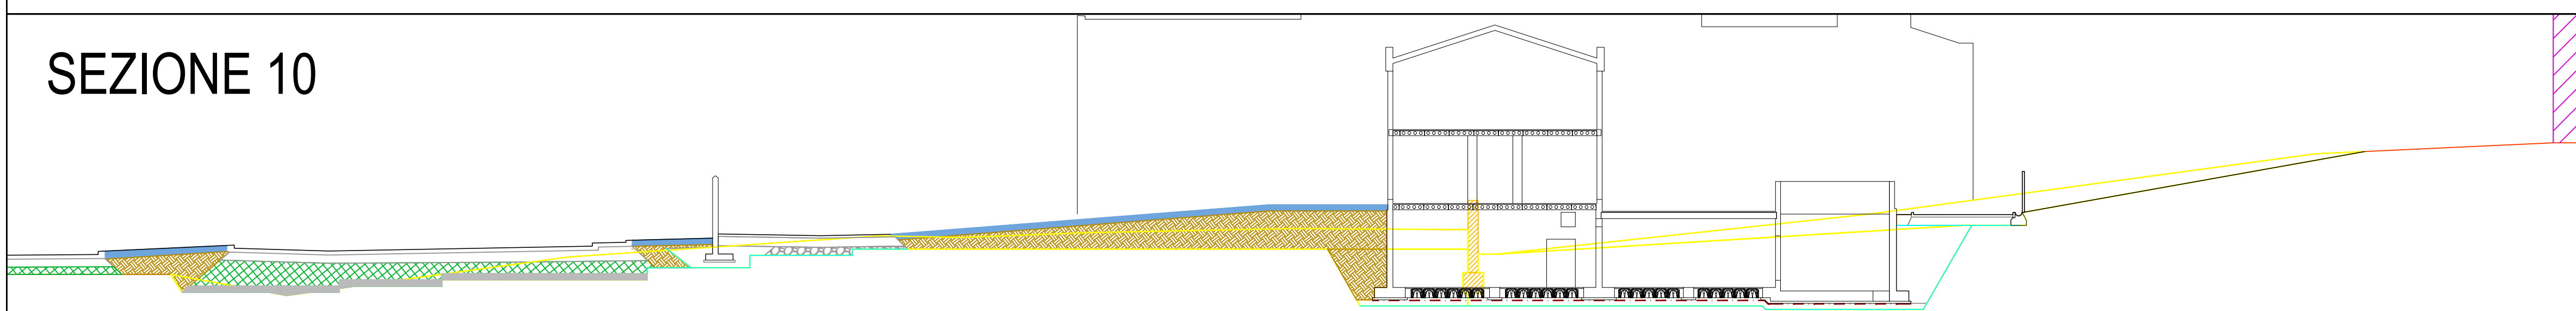



SEZIONE 11

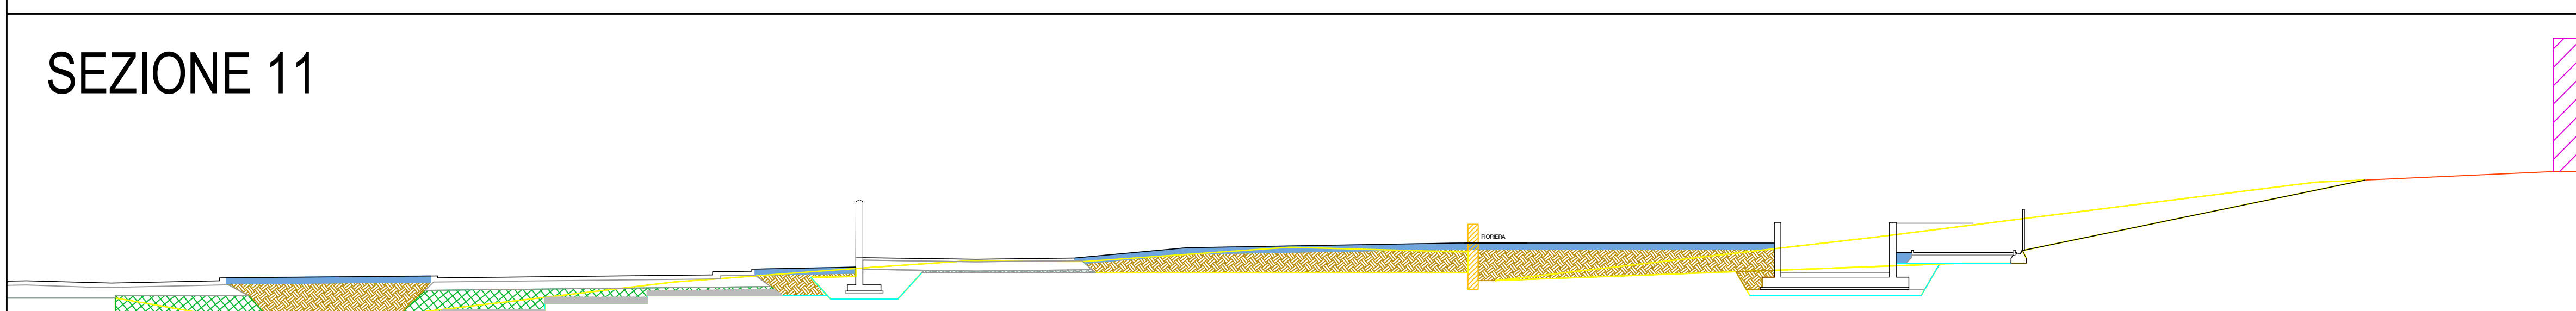

SEZIONE 12

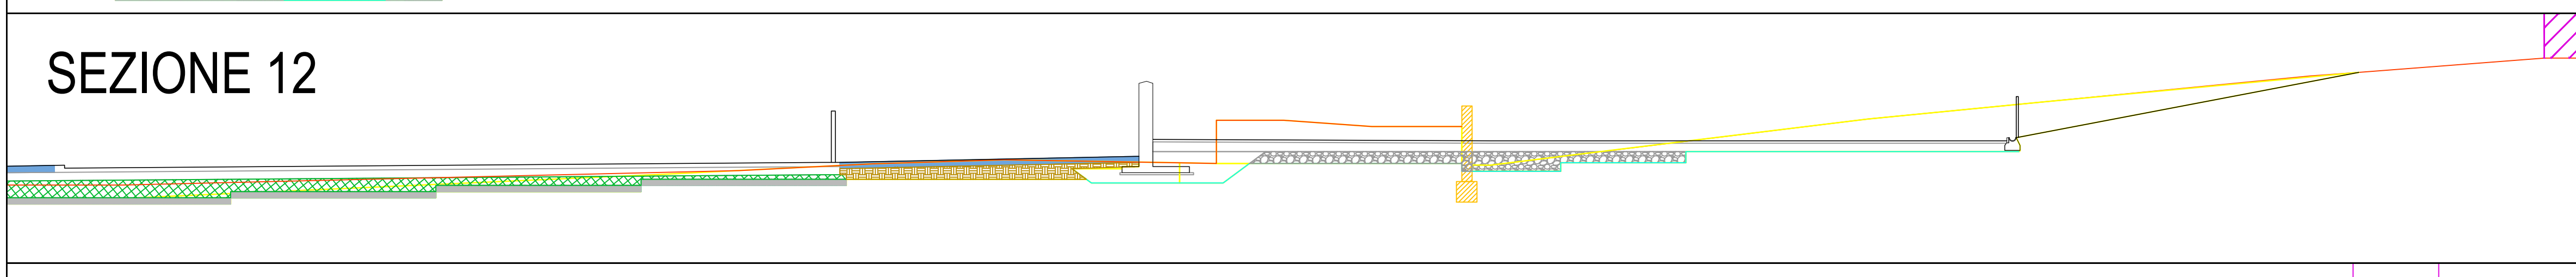

SEZIONE 13

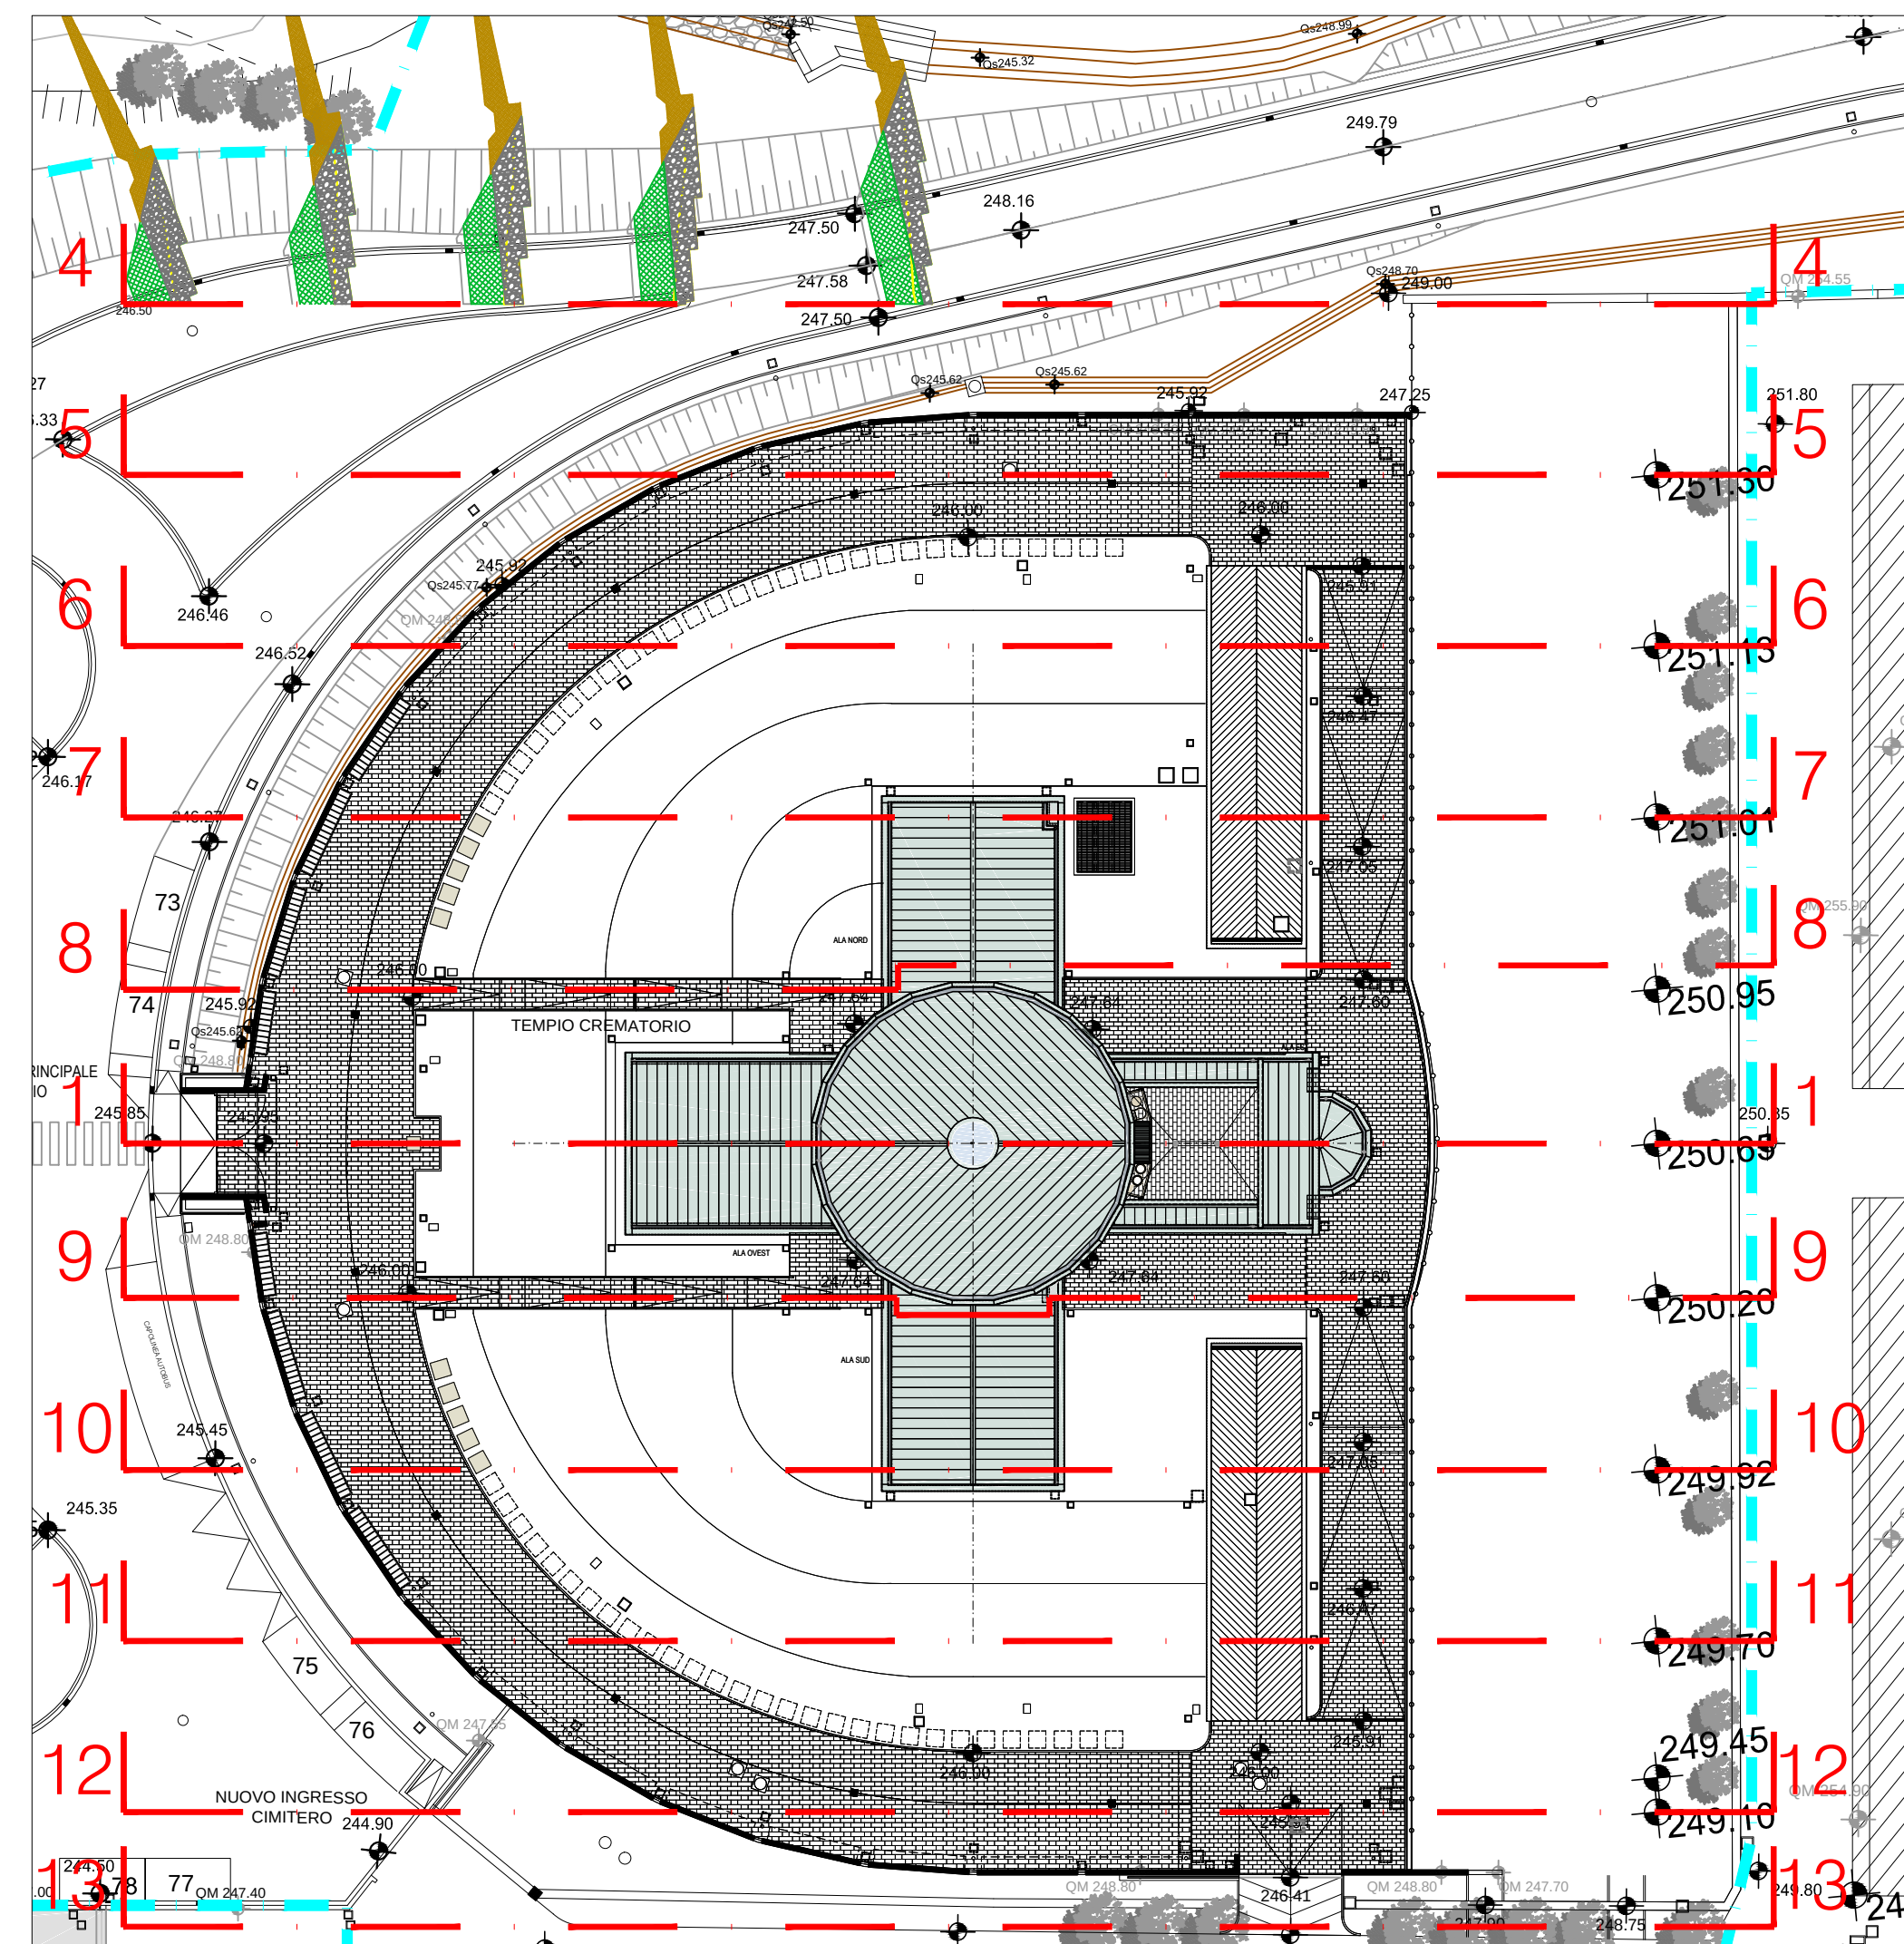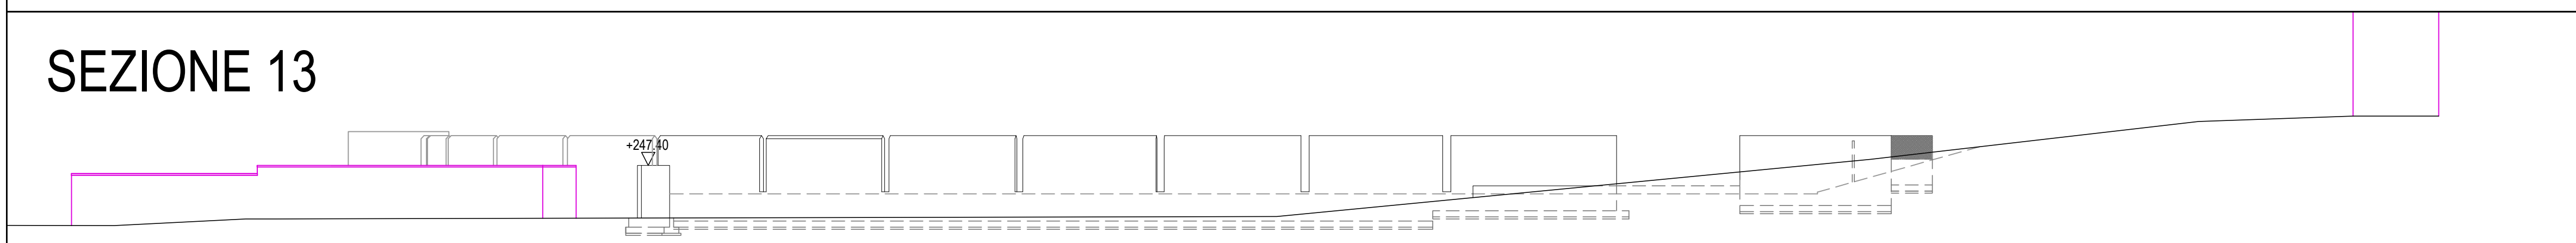

COMUNE DI FIRENZE
Responsabile Unico del Procedimento:
Ing. Michele Mazzoni

Promotore:
Crematorio di Firenze S.p.A.

**PROPOSTA DI PROGETTAZIONE
COSTRUZIONE E GESTIONE DEL
NUOVO TEMPIO CREMATOPIO DI FIRENZE**
(ai sensi dell'art.37 bis e ss. L. 109/94)

PROGETTO ESECUTIVO
(Progetto Definitivo approvato dalla G.C. con Delibera n.2013/g/00308 del 25/9/2013)

OPERE DI FASE 1

HYDEA S.p.A.
Architettura, Ingegneria, Ambiente
Direttore Tecnico (Art. 53 D.P.R. 554 21 Dicembre 1999)
Dot. Ing. Paolo Giustiniani Ordine Ingegneri di Firenze n° 1618
Ing. PAOLO GIUSTINIANI
Arch. ALESSANDRO SCARPONI
Coordinatore per la Sicurezza in fase di progettazione:
Arch. Giorgio Salimbene

Impianti elettrici meccanici:
Ing. Paolo Bonacorsi
Strutture:
Ing. Stefano Valentini
Geologia - geotecnica:
Geol. Lorenzo Cirri

Elaborato:

AR.31

**TEMPIO CREMATOPIO
SEZIONI LAVORAZIONI**

SCALA 1:200

COMMESSA

ED_029

RESPONSABILE DI COMMESSA

PAOLO GIUSTINIANI

DATA PRIMA EMISSIONE

LUGLIO 2015

REVISIONE

A

DATA

LUGLIO 2015

REDATTO

ALESSANDRO SCARPONI

Sistema Qualità certificato da
per tutti i processi aziendali

nome file: AR.31_T_Sezioni_lavorazioni_perienze_tempio_14121636_Rev_A.dwg