



PIANO INTERRATO - SCALA 1:100

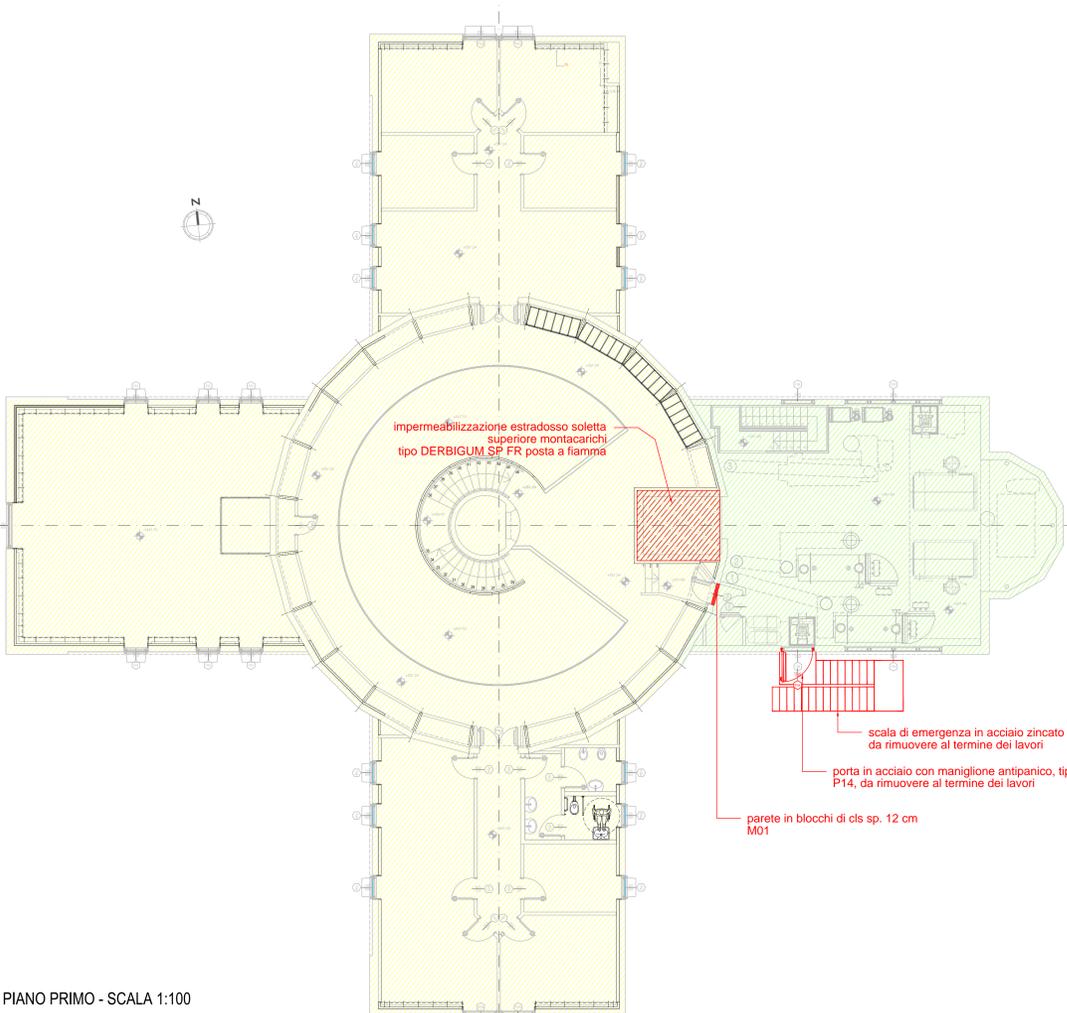

PIANO PRIMO - SCALA 1:100

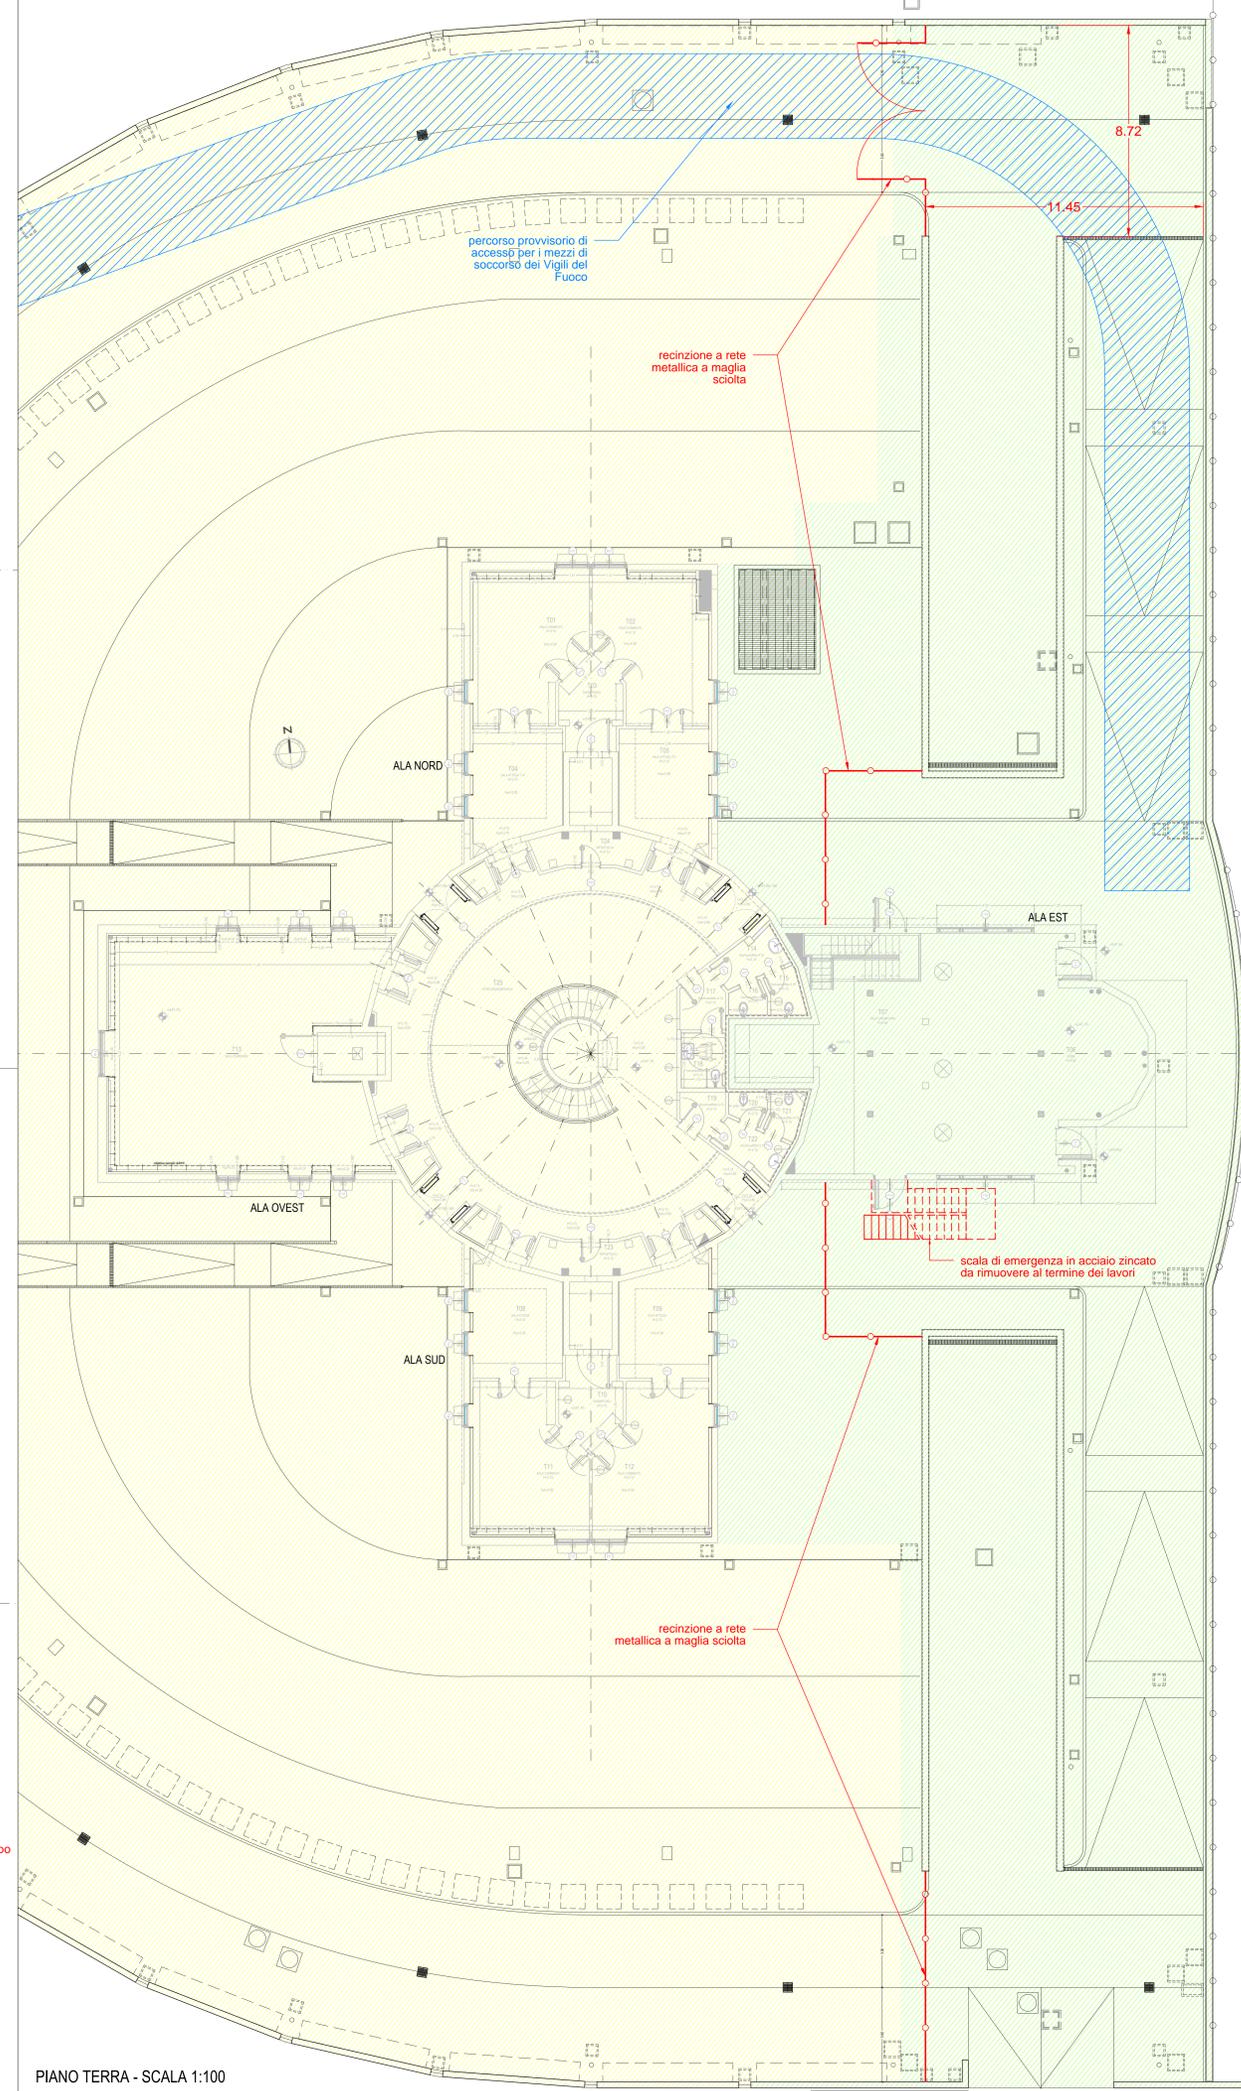

PIANO TERRA - SCALA 1:100

- LEGENDA SUDDIVISIONE LOTTI FUNZIONALI
- LOTTO FUNZIONALE 1
 - LOTTO FUNZIONALE 2

COMUNE DI FIRENZE
 Responsabile Unico del Procedimento:
 Ing. Michele Mazzoni

Promotore:
 Crematorio di Firenze S.p.A.

**PROPOSTA DI PROGETTAZIONE
 COSTRUZIONE E GESTIONE DEL
 NUOVO TEMPIO CREMATORIO DI FIRENZE**
 (ai sensi dell'art.37 bis e ss. L.109/94)

PROGETTO ESECUTIVO
 (Progetto Definitivo approvato dalla G.C. con Delibera n.2013/g/00308 del 25/9/2013)

OPERE DI FASE 1

<p>HYDEA s.r.l. Architettura, ingegneria, direzione lavori e coordinamento della sicurezza Direttore Tecnico (Art. 33 D.P.R. 644/21 Dicembre 1999) Dott. Ing. Paolo Giustinianni (Ingegnere di Firenze n° 1918)</p> <p>Ing. PAOLO GIUSTINIANNI Arch. ALESSANDRO SCARPONI Coordinatore per la Sicurezza in fase di progettazione: Arch. Giorgio Salimbeno</p>	<p>Impianti elettrici/meccanici: Ingegnere PAOLO BONACORSI Impianti idraulici/sanitari: Ingegnere ING. STEFANO VALENTINI Impianti termotecnici: Ingegnere ING. STEFANO VALENTINI Geologia - geotecnica: Geol. LORENZO CIRRI</p>
--	--

Elaborato:		TEMPIO CREMATORIO SUDDIVISIONE IN LOTTI FUNZIONALI CON INDIVIDUAZIONE DELLE OPERE TRANSITORIE	
AR.36			
SCALA 1:100			
COMMESSA ED. 029		RESPONSABILE DI COMMESSA PAOLO GIUSTINIANNI	DATA PRIMA EMISSIONE LUGLIO 2015
REVISIONE A	DATA LUGLIO 2015	REDATTO ALESSANDRO SCARPONI	<small>Numero Verde 800-201012 per info e preventivi</small>