


percorso di accesso provvisorio per i mezzi di soccorso VVF con stesa di massicciata e stabilizzata nei tratti provvisori e ove ancora non realizzata la pavimentazione

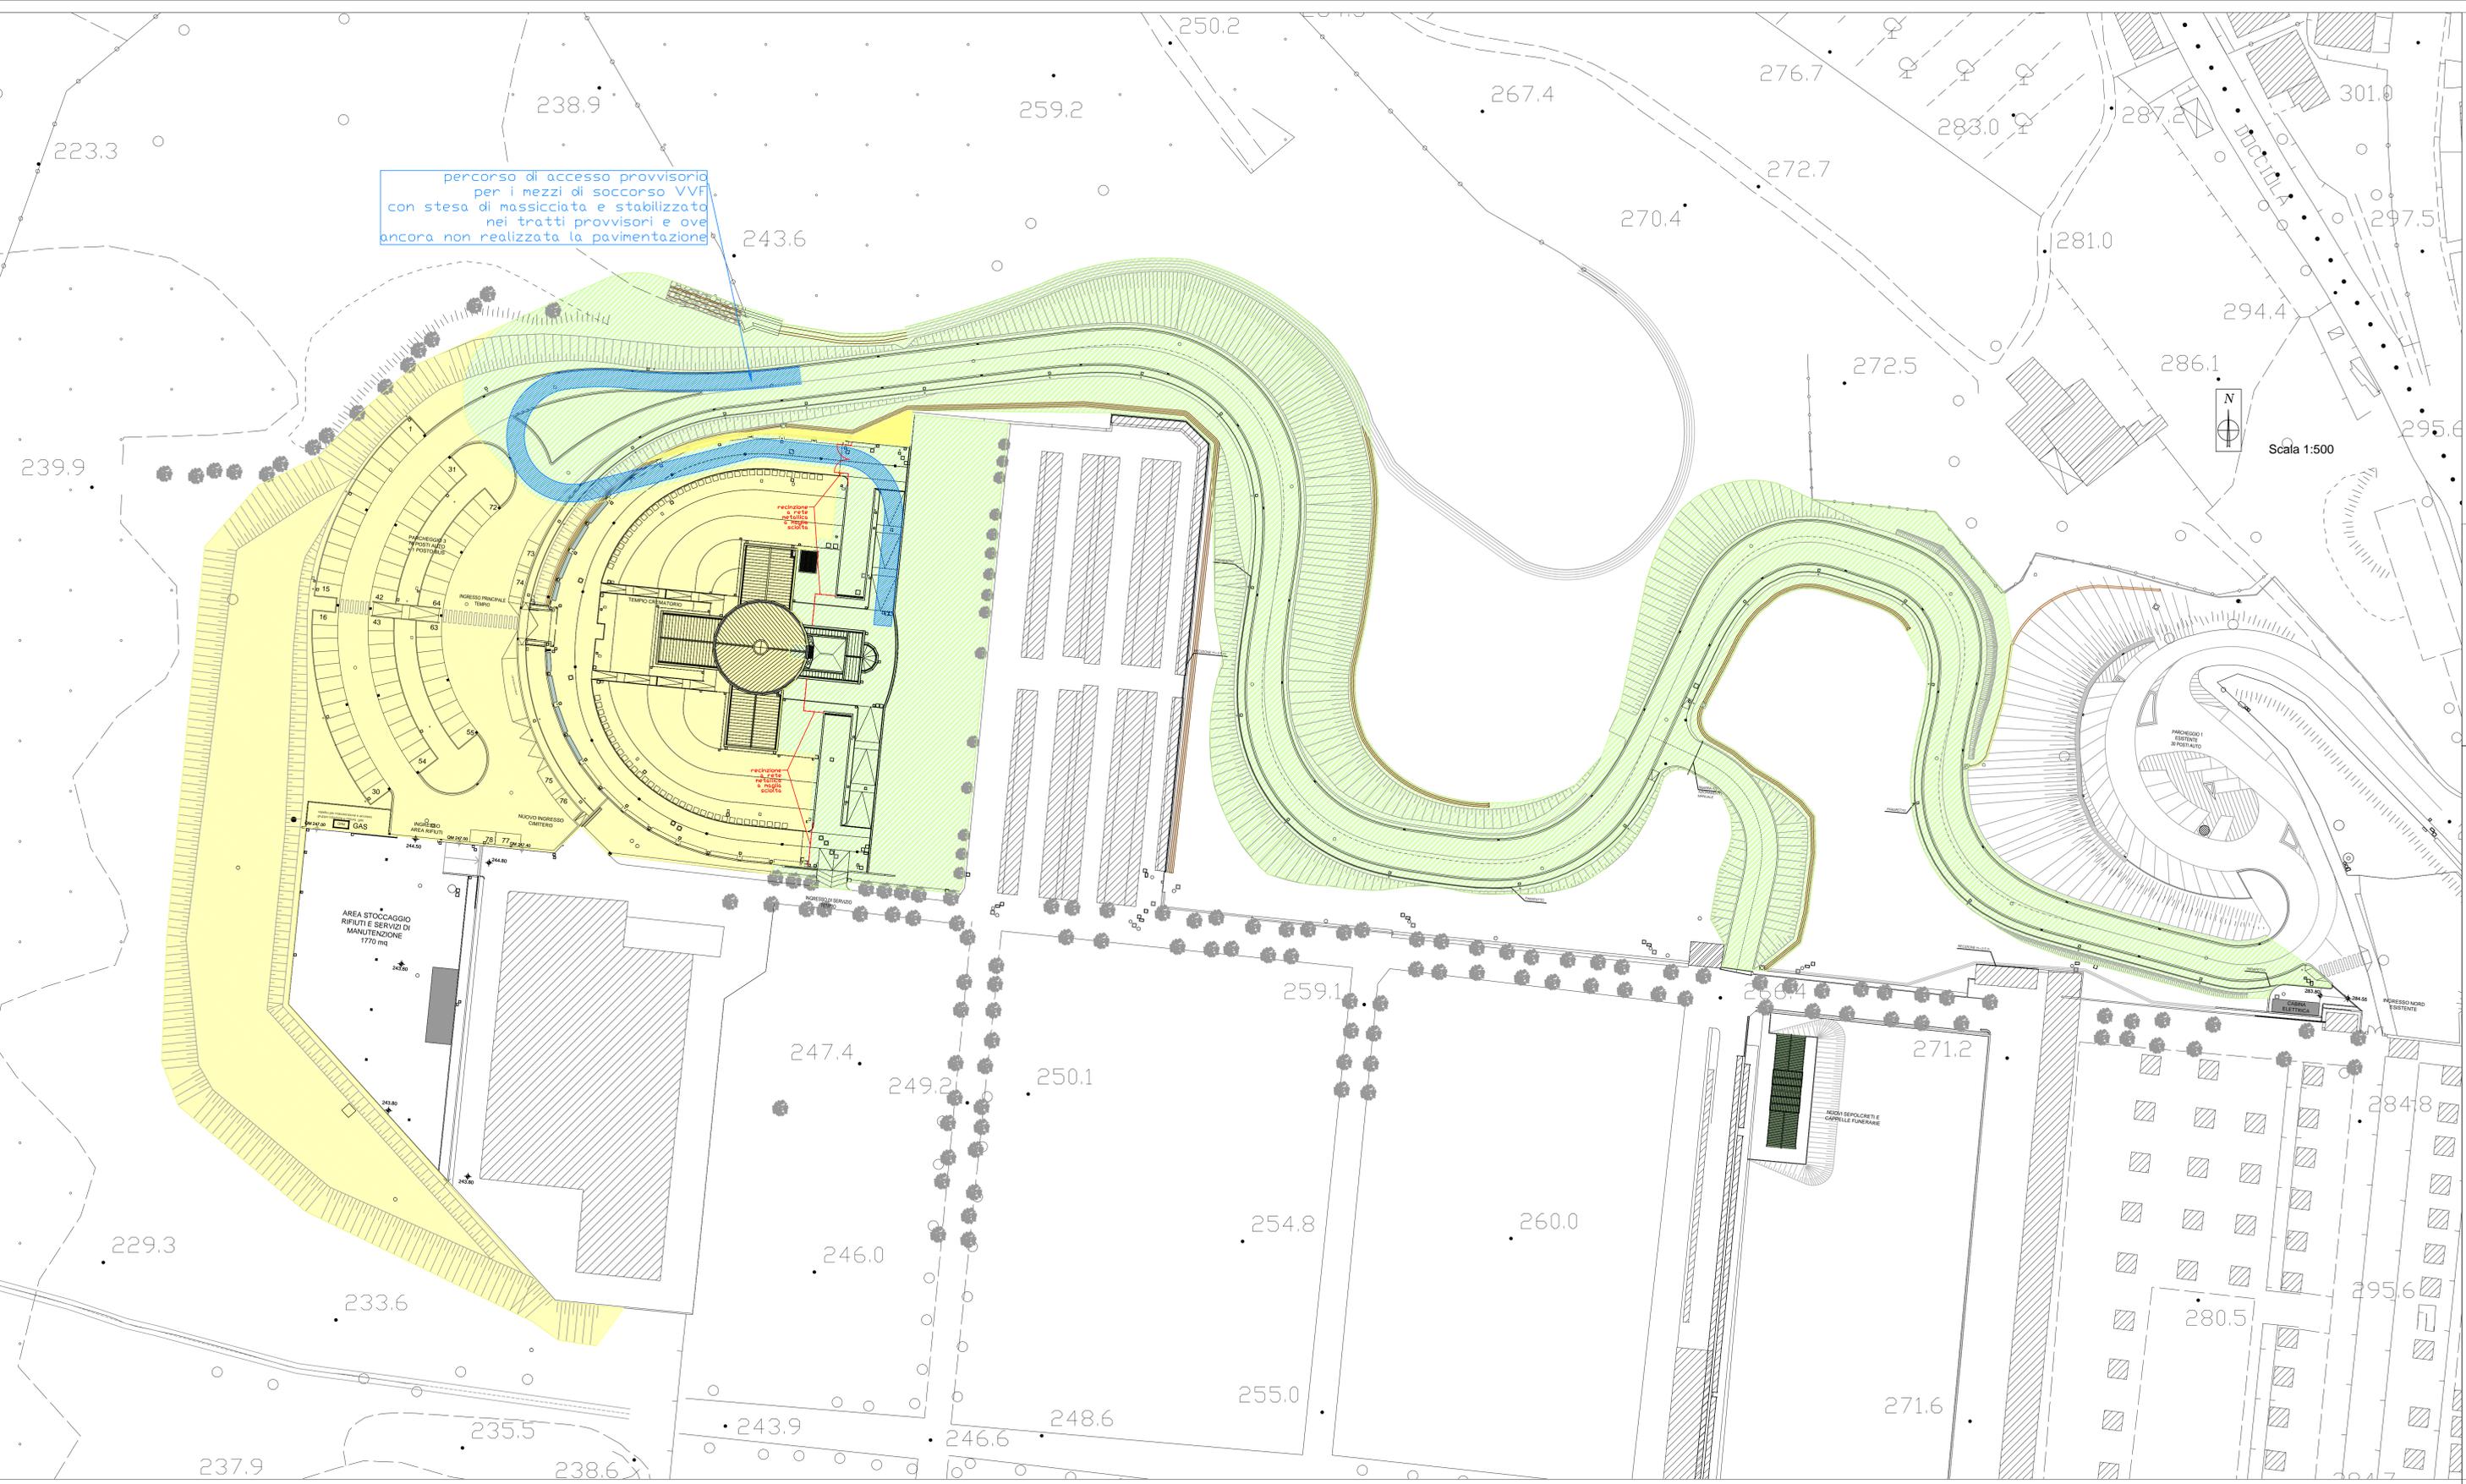

LEGGENDA SUDDIVISIONE LOTTI FUNZIONALI  
LOTTO FUNZIONALE 1  
LOTTO FUNZIONALE 2

COMUNE DI FIRENZE  
Responsabile Unico del Procedimento:  
Ing. Michele Mazzoni

Promotore:  
Crematorio di Firenze S.p.A.

PROPOSTA DI PROGETTAZIONE  
COSTRUZIONE E GESTIONE DEL  
NUOVO TEMPIO CREMATORIO DI FIRENZE  
(ai sensi dell'art.37 bis e ss. L.109/94)

PROGETTO ESECUTIVO  
(Progetto Definitivo approvato dalla G.C. con Delibera n.2013/g/00308 del 25/9/2013)

OPERE DI FASE 1

HYDEA S.p.A.  
Incaricata: Ingegneria, Ambiente  
via de' Rucellai, 33 - 50132  
Direttore Tecnico (Art. 53 D.P.R. 504/21 Dicembre 1999)  
Dott. Ing. Paolo Quadraro Ordine Ingegneri di Firenze n° 1818

Ing. PAOLO GIUSTINIANI  
Arch. ALESSANDRO SCARPONI  
Coordinatore per la Sicurezza in fase di progettazione:  
Arch. Giorgio Salimbene

Impianti elettrici meccanici:  
M&E srl  
via de' Rucellai, 15 - 50137 Firenze  
Tel. 055/234171 - Fax 055/234100  
email: gennaro@me-e.com  
Ing. Paolo Bonaccorsi  
Strutture:  
delprogetti  
Ing. Stefano Valentini  
Geologia - geotecnica:  
Geol. Lorenzo Cirri

Elaborato:  
**AR.111**

VIABILITA'  
SUDDIVISIONE IN LOTTI FUNZIONALI

SCALA 1:500		RESPONSABILE DI COMMESSA PAOLO GIUSTINIANI		DATA PRIMA EMISSIONE LUGLIO 2015
COMMESSA ED_029	REDAZIONE ZENO ROMANO	REVISIONE A	DATA LUGLIO 2015	Sistema Qualità certificato da n. 14154/05 per tutti i processi aziendali