




PLANIMETRIA - SCALA 1:500

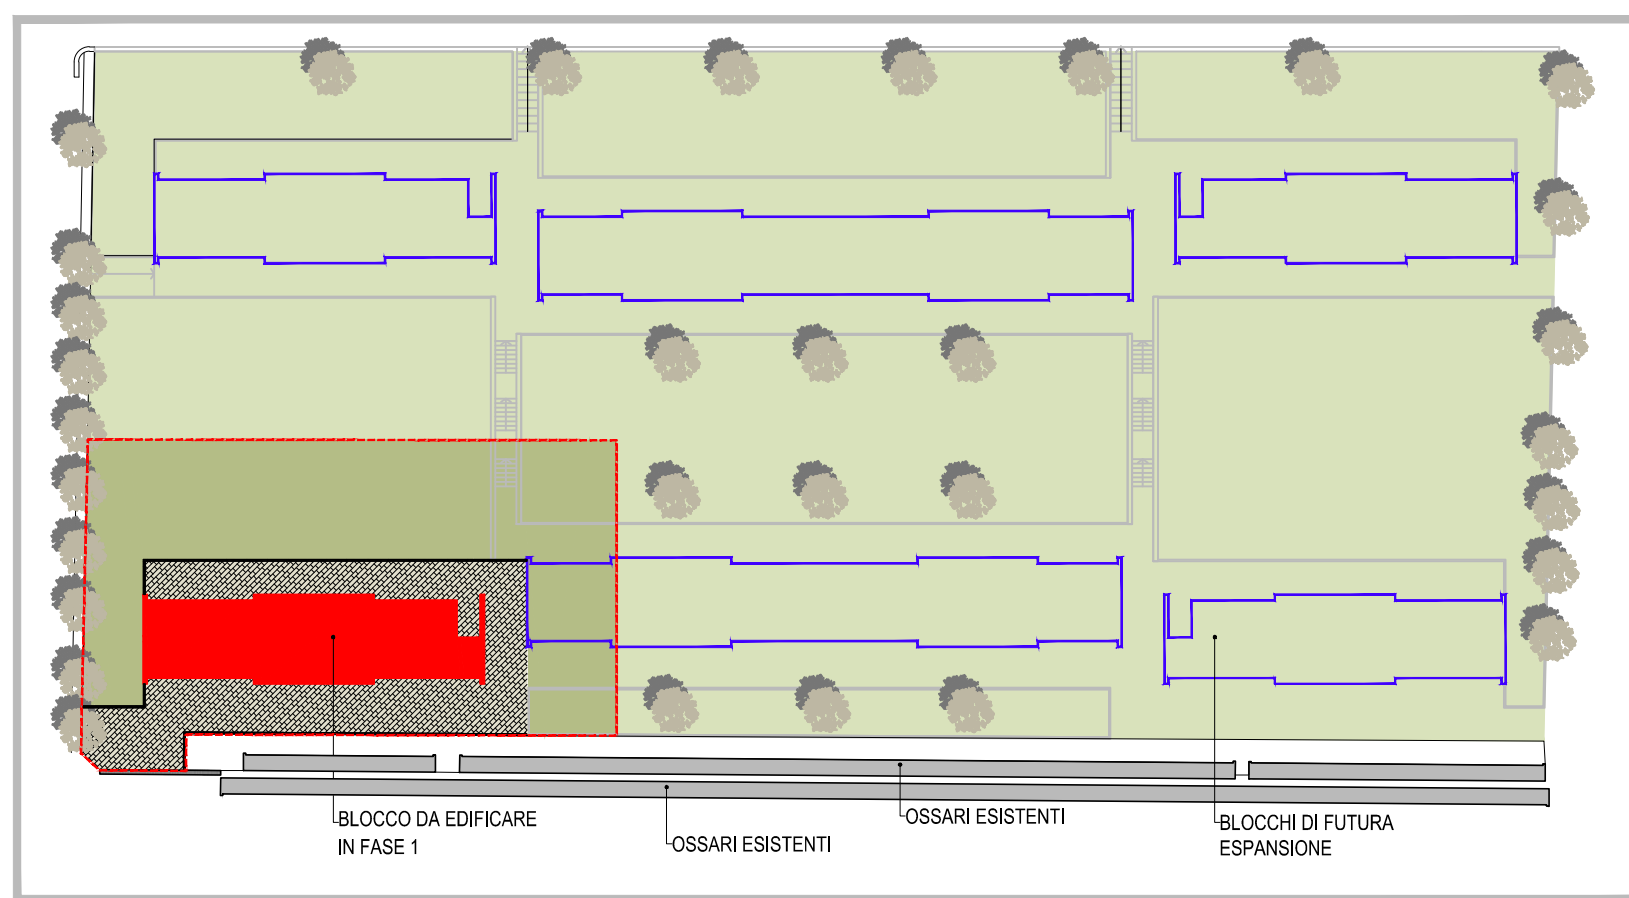

SEZIONE 1-1' - SCALA 1:100

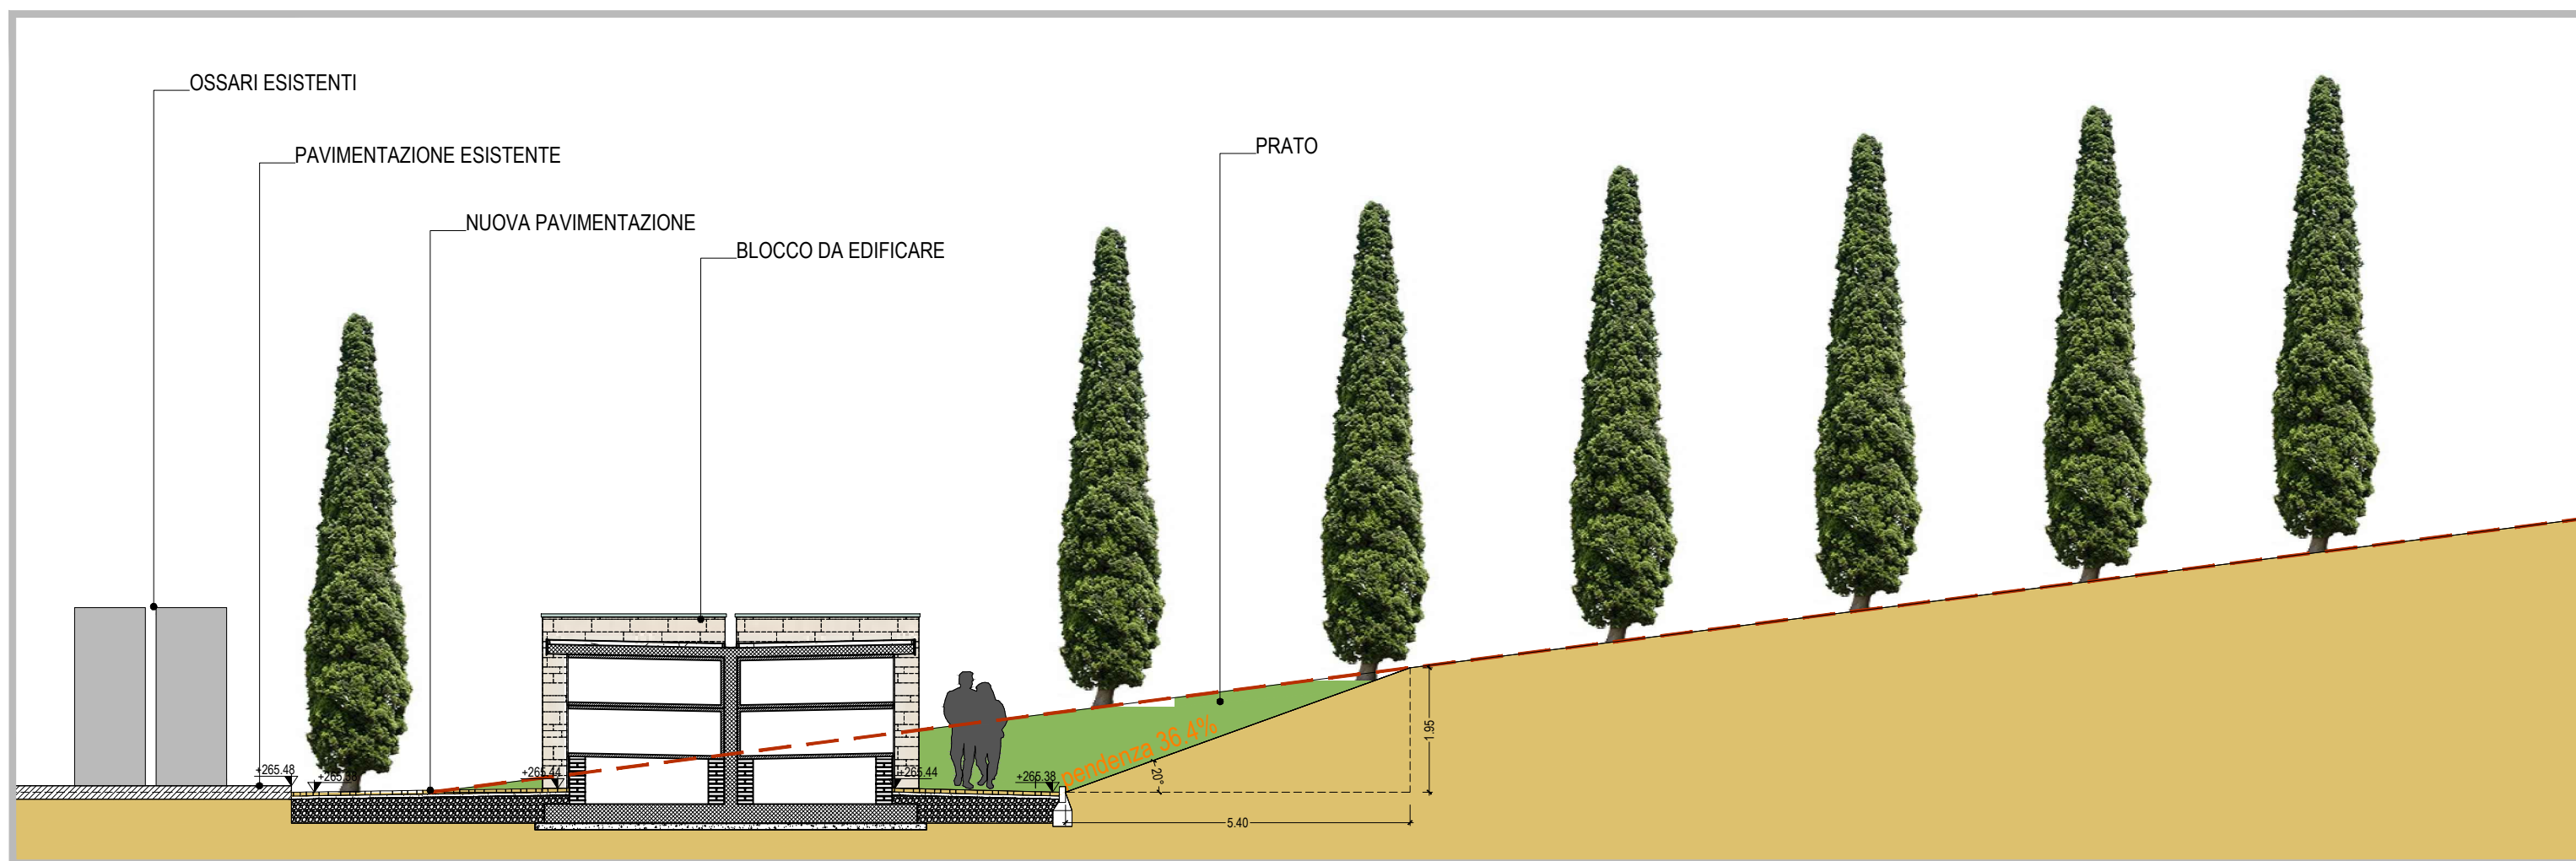

PIANTA COPERTURE - SCALA 1:100

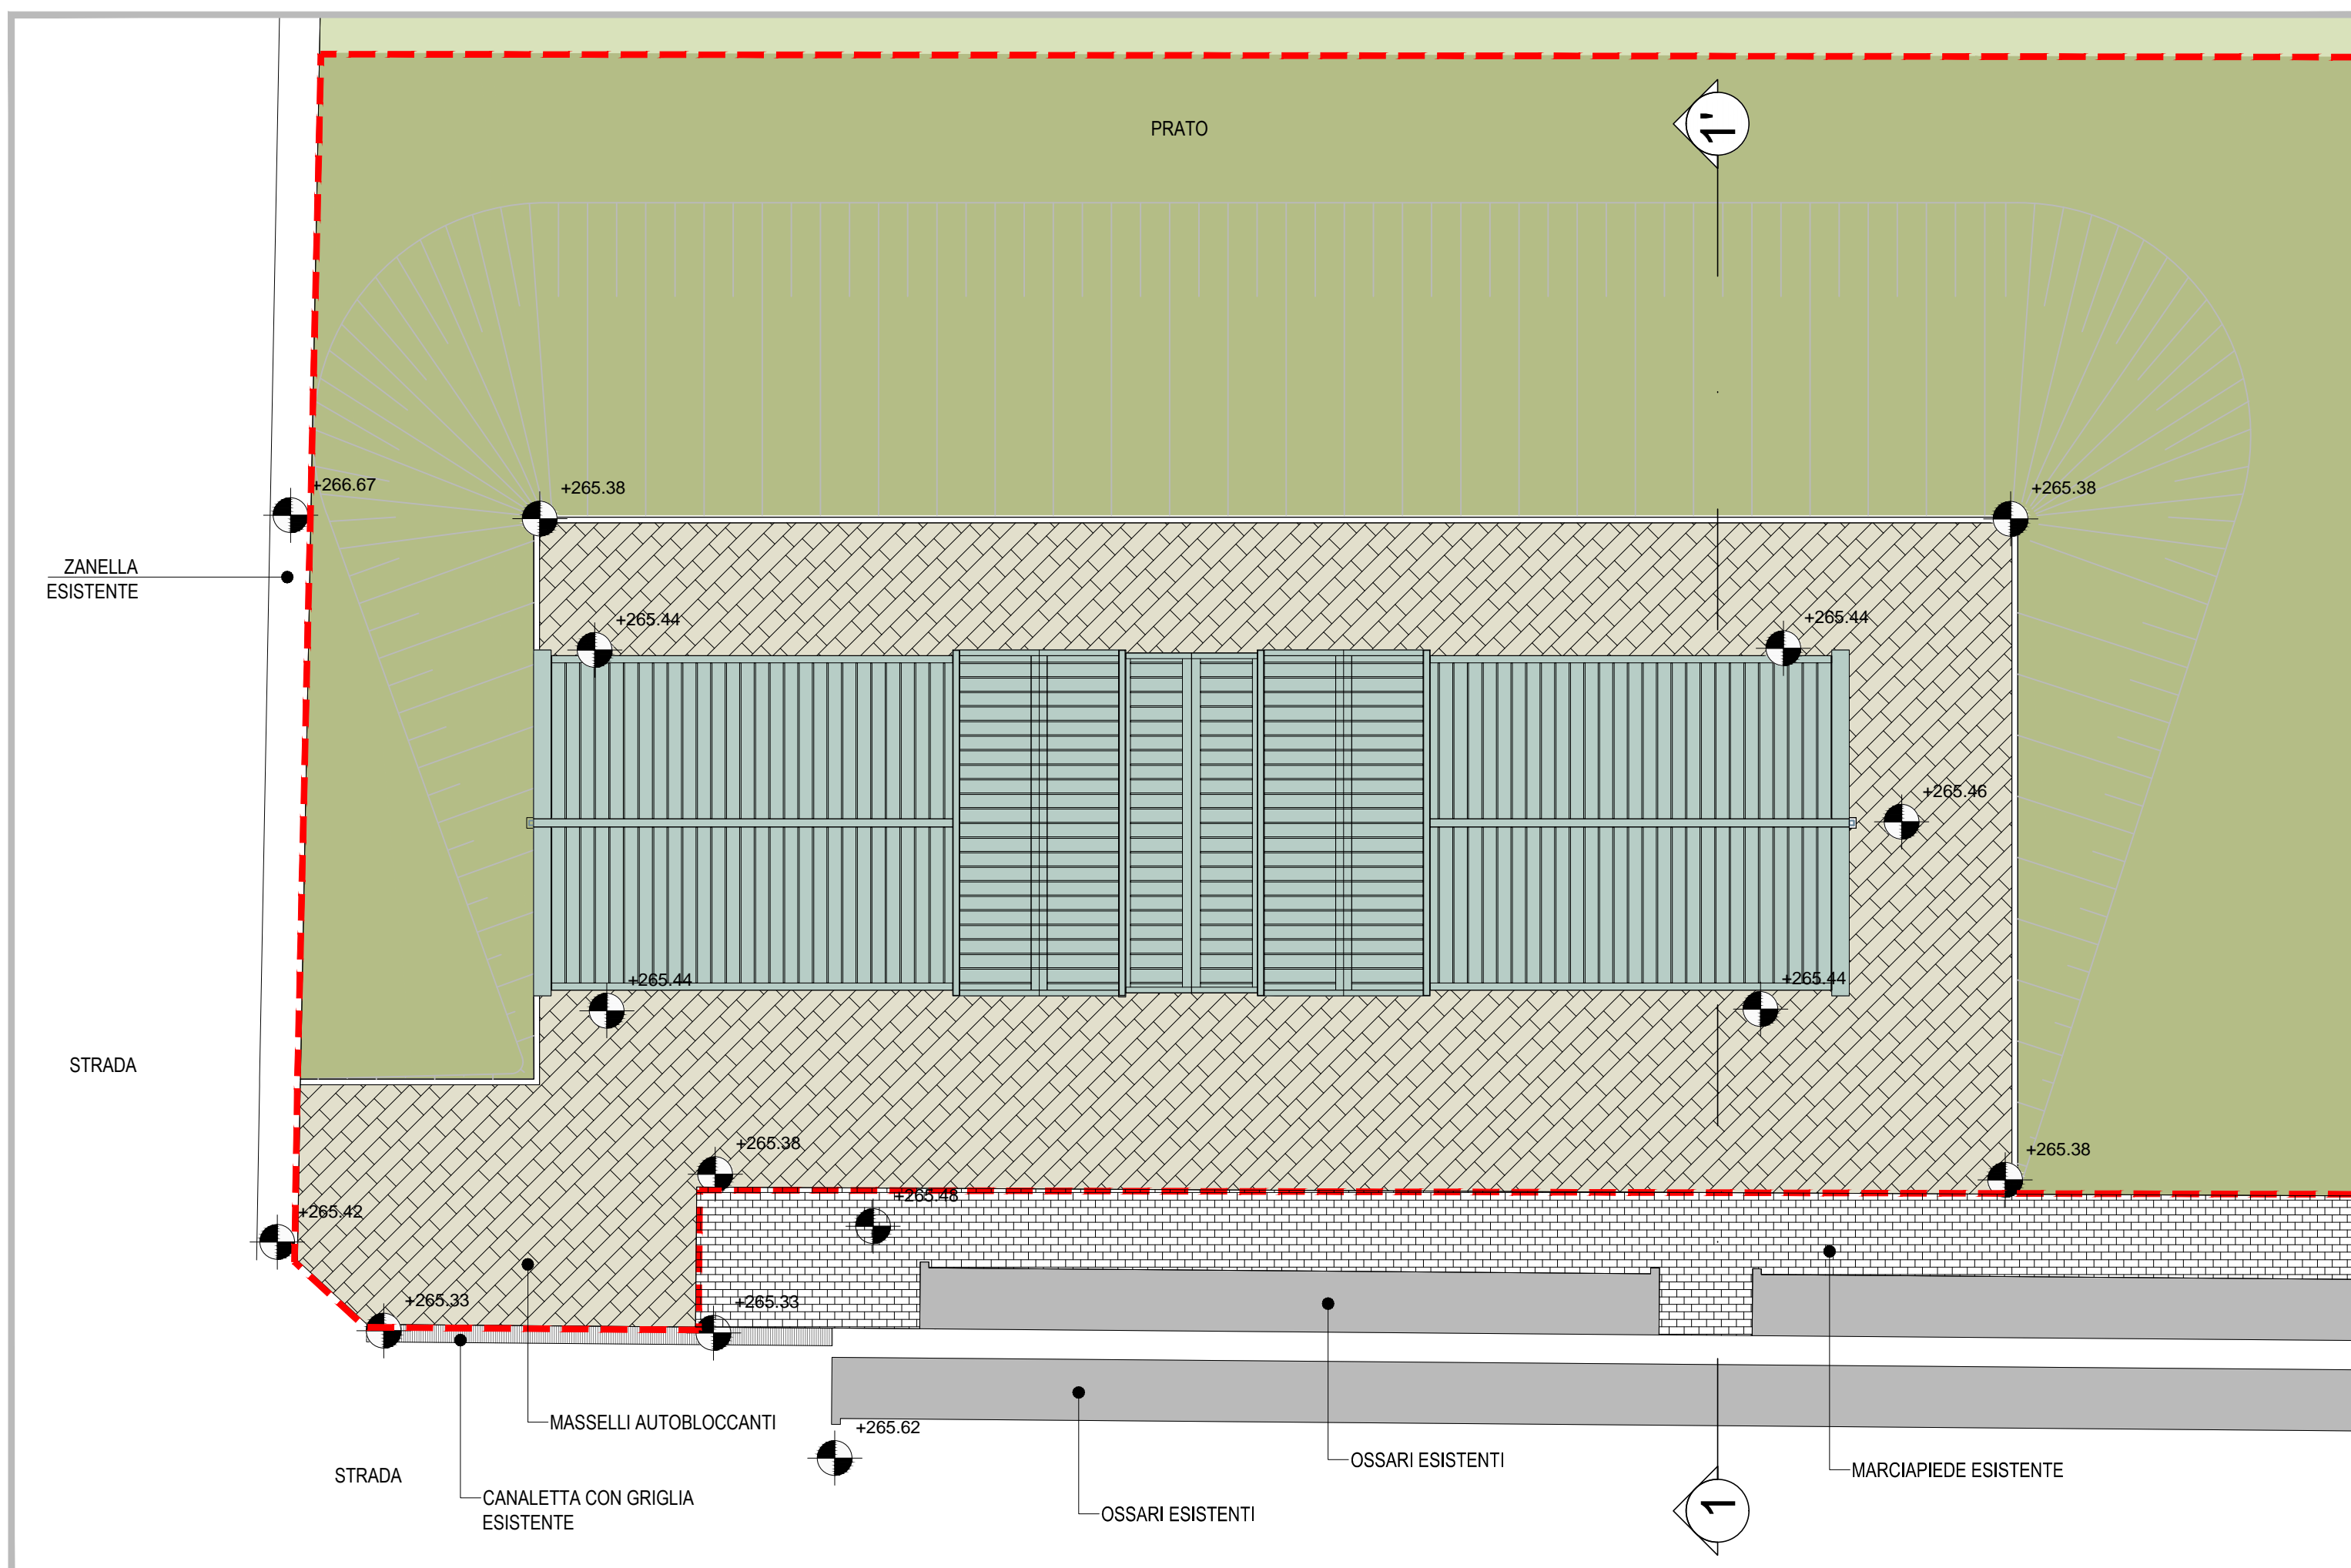

COMUNE DI FIRENZE
Responsabile Unico del Procedimento:
Ing. Michele Mazzoni

Promotore:
Crematorio di Firenze S.p.A.

**PROPOSTA DI PROGETTAZIONE
COSTRUZIONE E GESTIONE DEL
NUOVO TEMPIO CREMATORIO DI FIRENZE**
(ai sensi dell'art.37 bis e ss. L.109/94)

PROGETTO ESECUTIVO
(Progetto Definitivo approvato dalla G.C. con Delibera n.2013/g/00308 del 25/9/2013)

OPERE DI FASE 1

HYDEA S.p.A.
Architettura, Ingegneria, Ambiente
via del Rosso Fiorentino, 29 - 50142
Direttore Tecnico (Art. 53 D.P.R. 554 21 Dicembre 1999)
Dott. Ing. Paolo Giustiniani-Ordine Ingegneri di Firenze n° 1818

Ing. PAOLO GIUSTINIANI
Arch. ALESSANDRO SCARPONI
Coordinatore per la Sicurezza in fase di progettazione:
Arch. Giorgio Salimbene

Impianti elettrici meccanici:
M&E srl
Via Senni di Cascia 15 - 50127 Firenze
Tel. 055.5340171 - Fax 055.5218098
email: postmaster@progetti.com
Strutture:
aei progetti
Ing. Stefano Valentini
Geologia - geotecnica:
Geol. Lorenzo Cirri

Elaborato:

AR.201

SCALA
1:100
1:500

**SEPOLCRETI
INQUADRAMENTO GENERALE
PIANTA COPERTURE - SEZIONE 1-1'**

COMMESSA ED_029		RESPONSABILE DI COMMESSA PAOLO GIUSTINIANI	DATA PRIMA EMISSIONE LUGLIO 2015
REVISIONE A	DATA LUGLIO 2015	REDATTO ZENO ROMANO	Sistema Qualità certificato da N. 9175-HYDE per tutti i processi aziendali