PIANTA COPERTURE

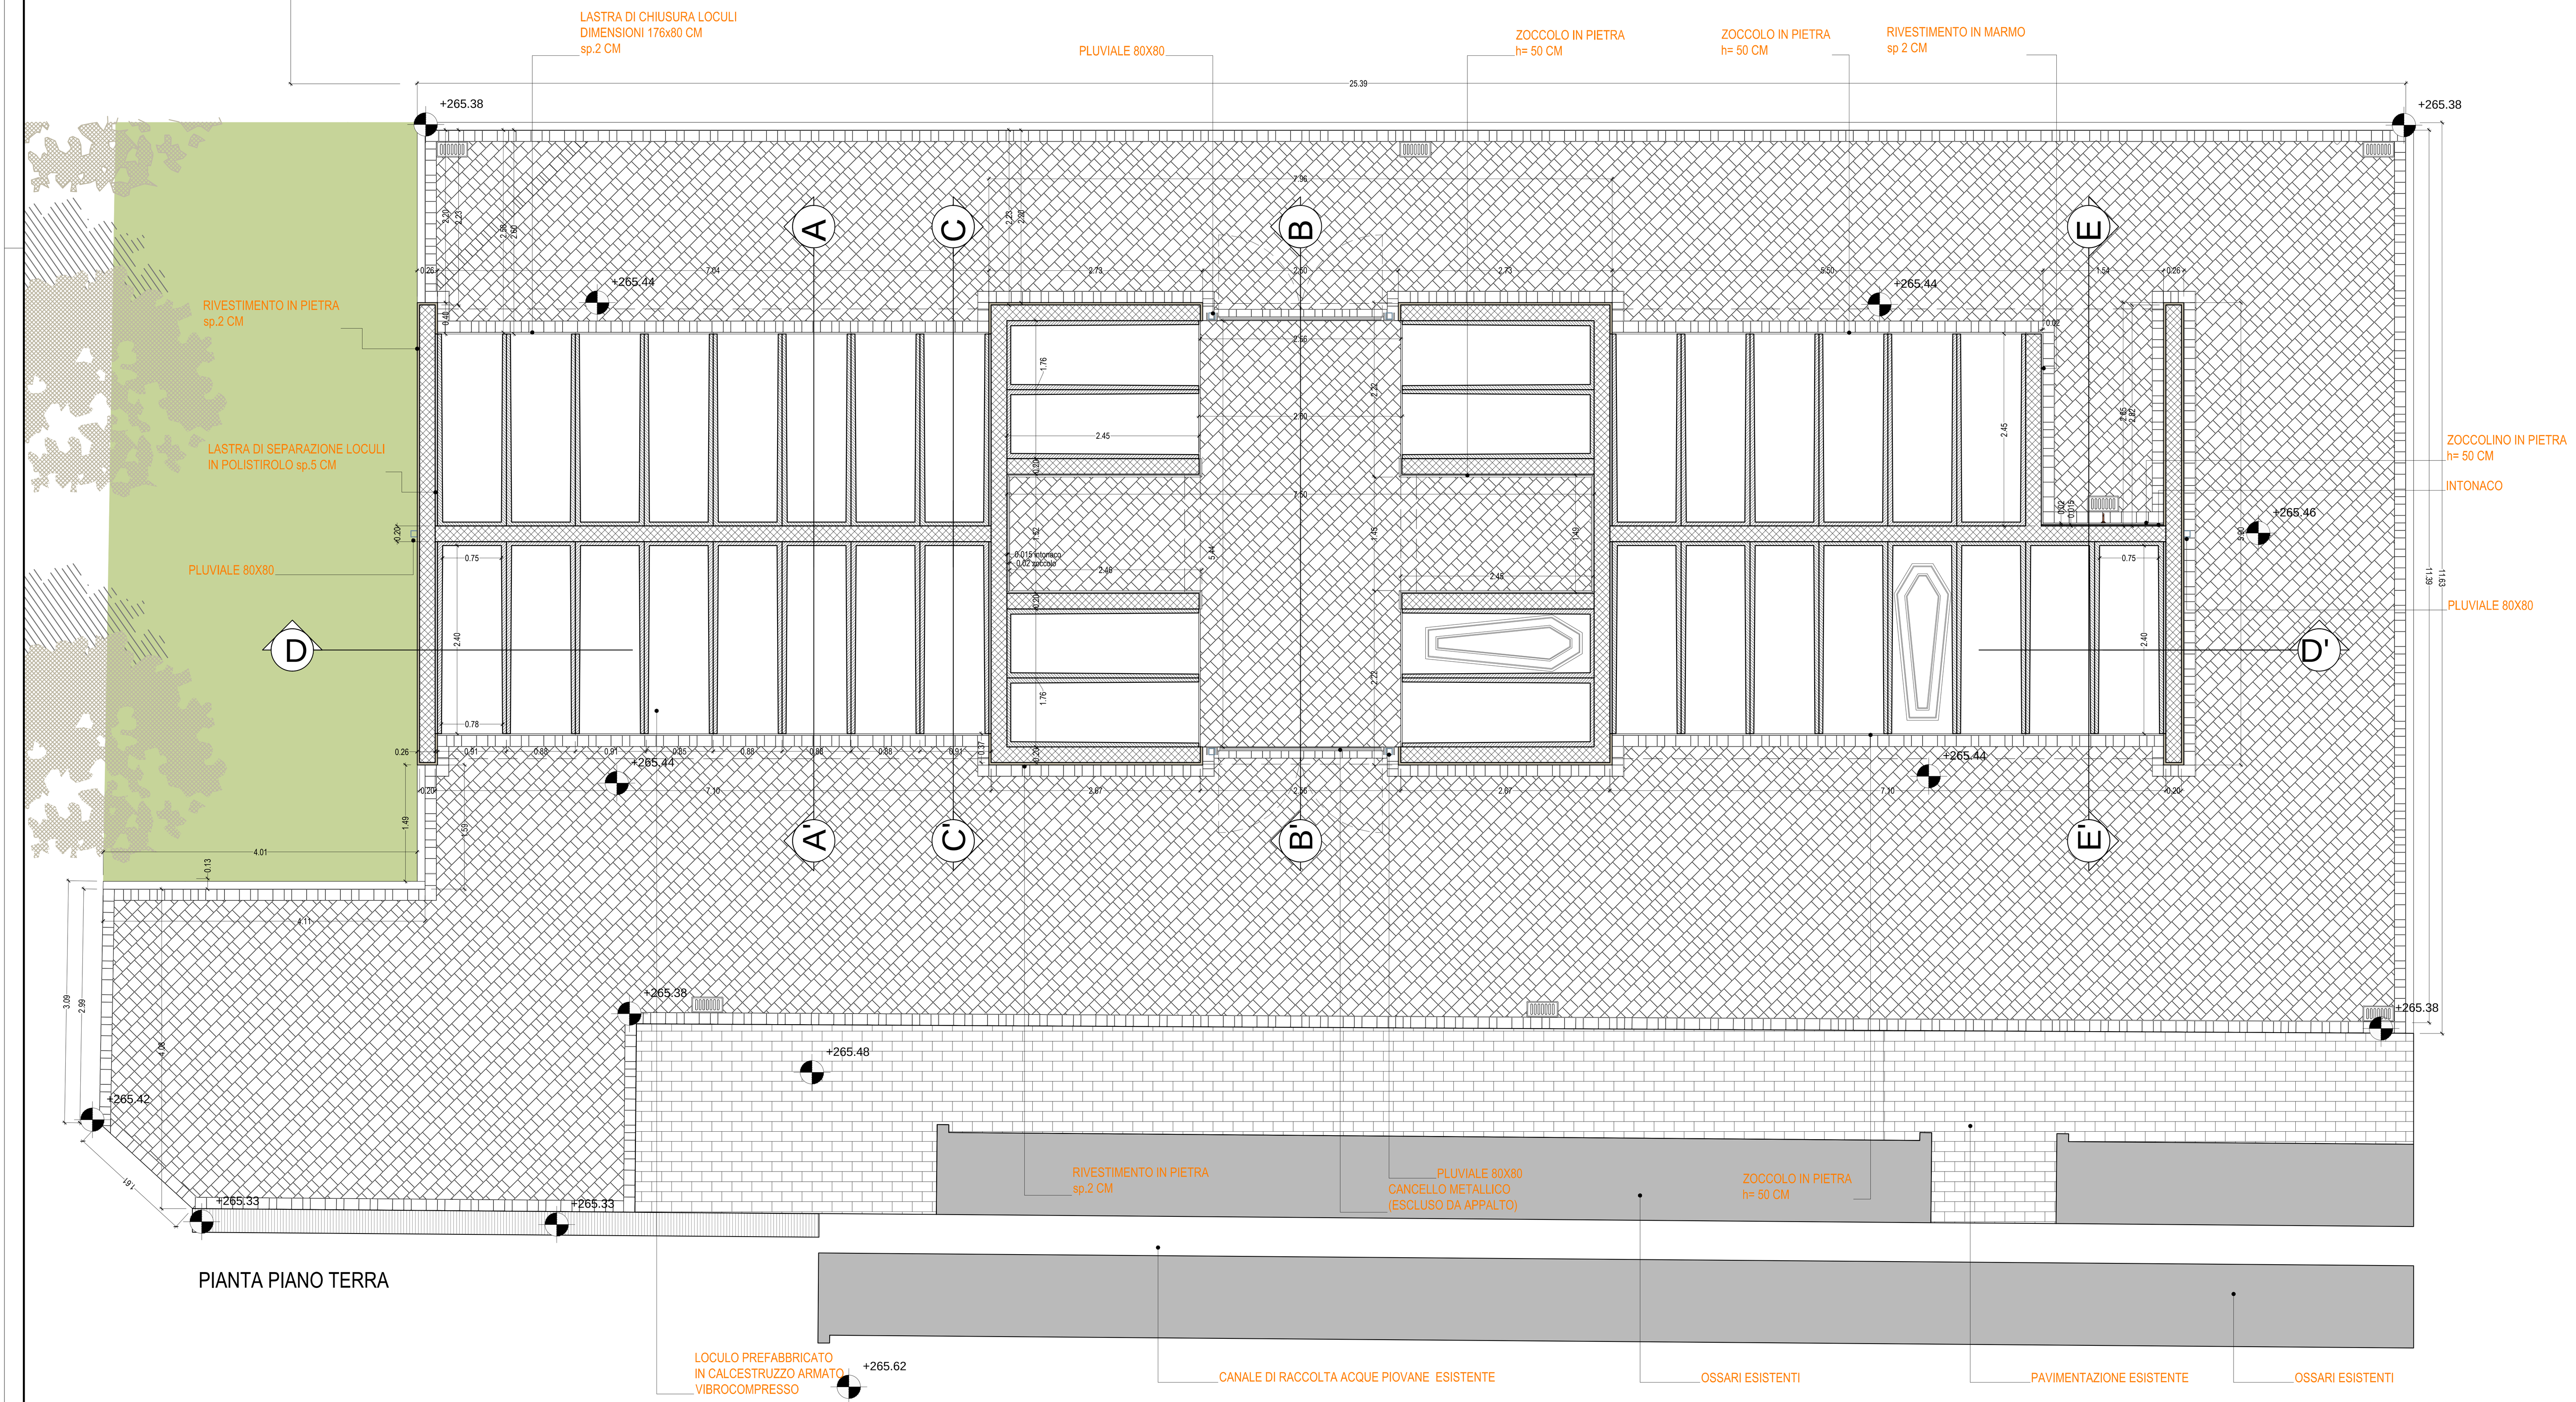

PIANTA PIANO TERRA

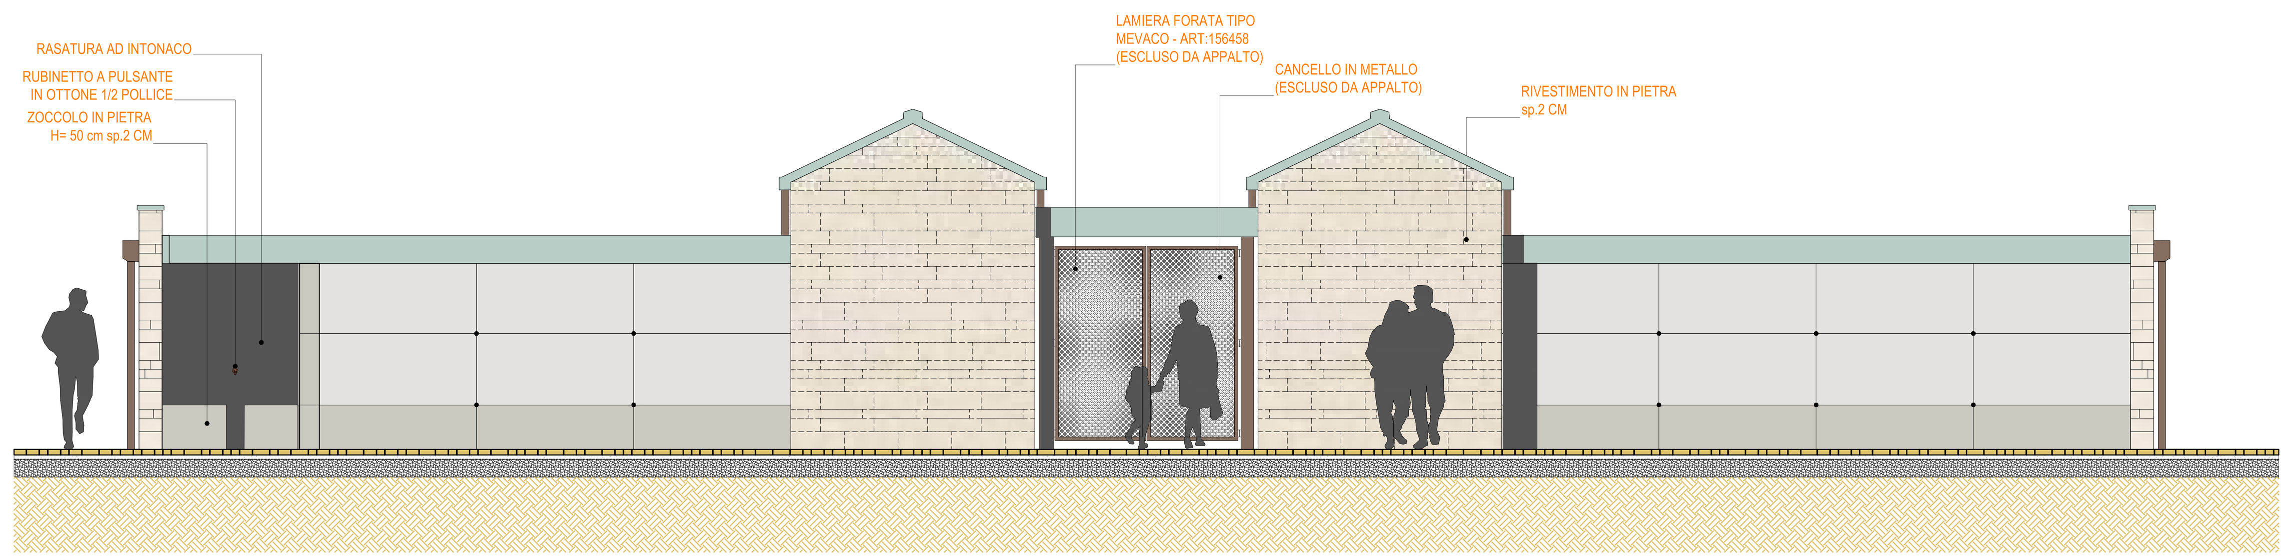

PROSPETTO EST

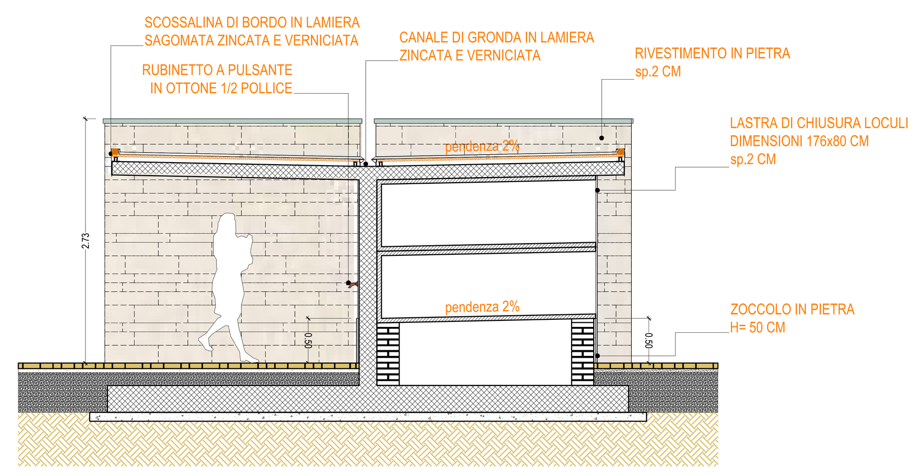

SEZIONE E-E'

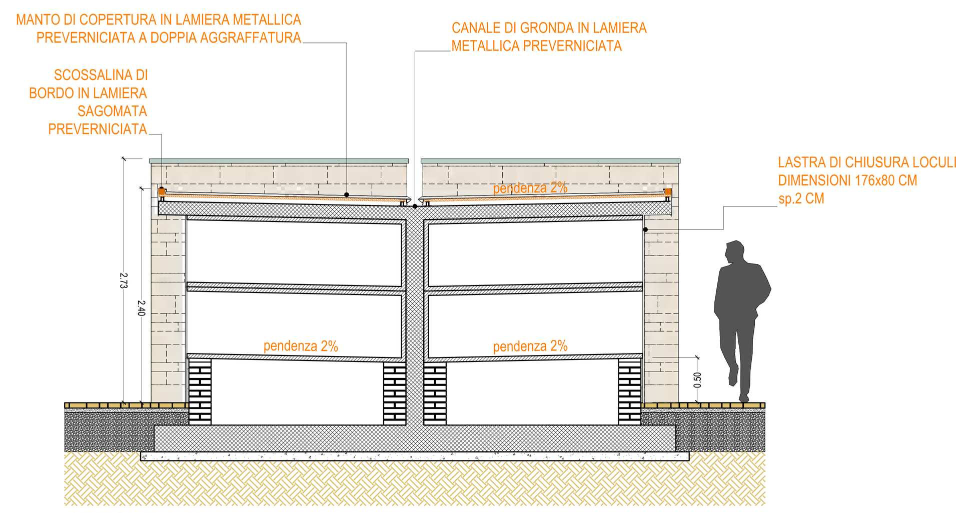

SEZIONE A-A'

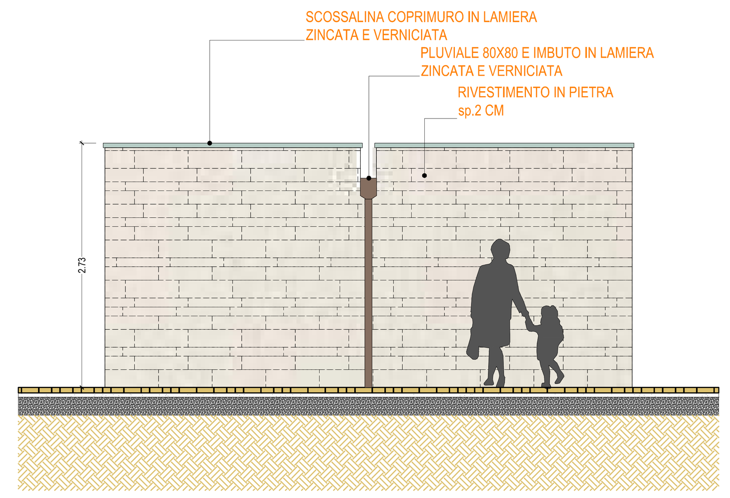

PROSPETTO NORD E SUD

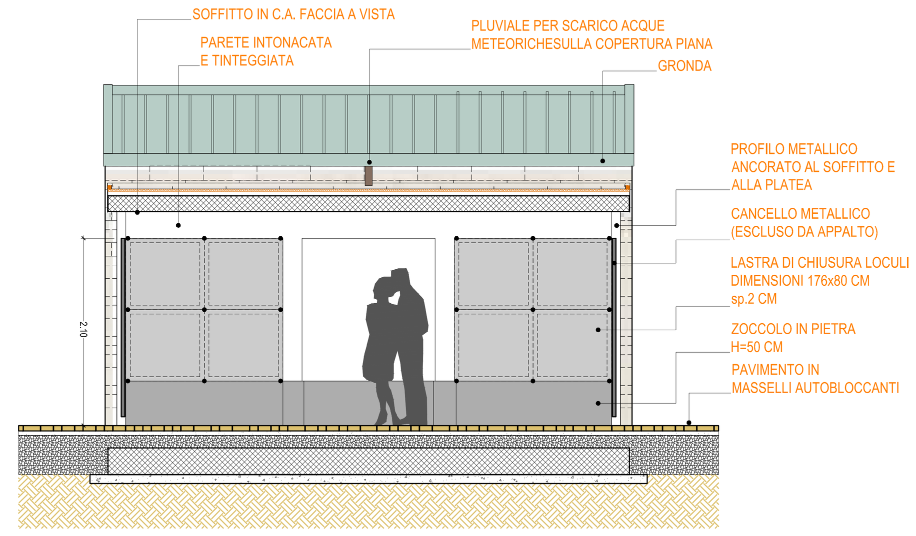

SEZIONE B-B'

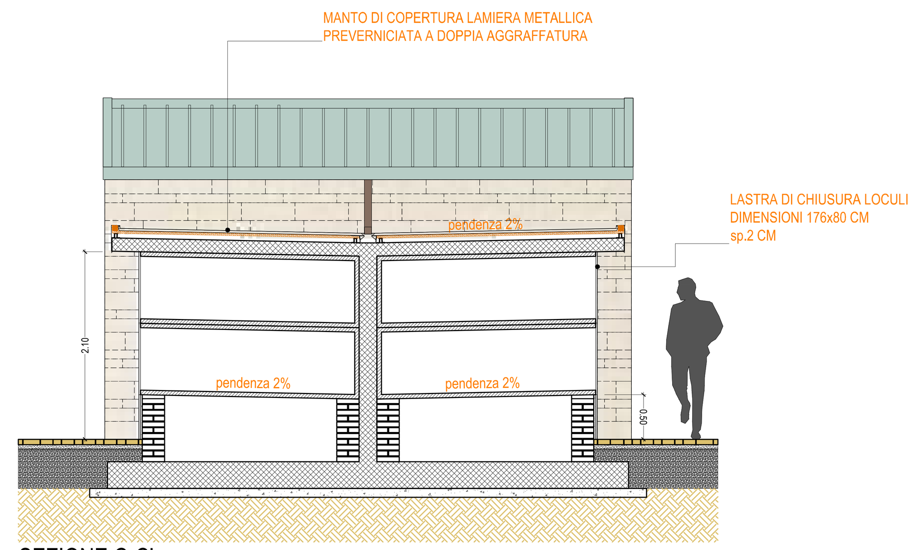

SEZIONE C-C'

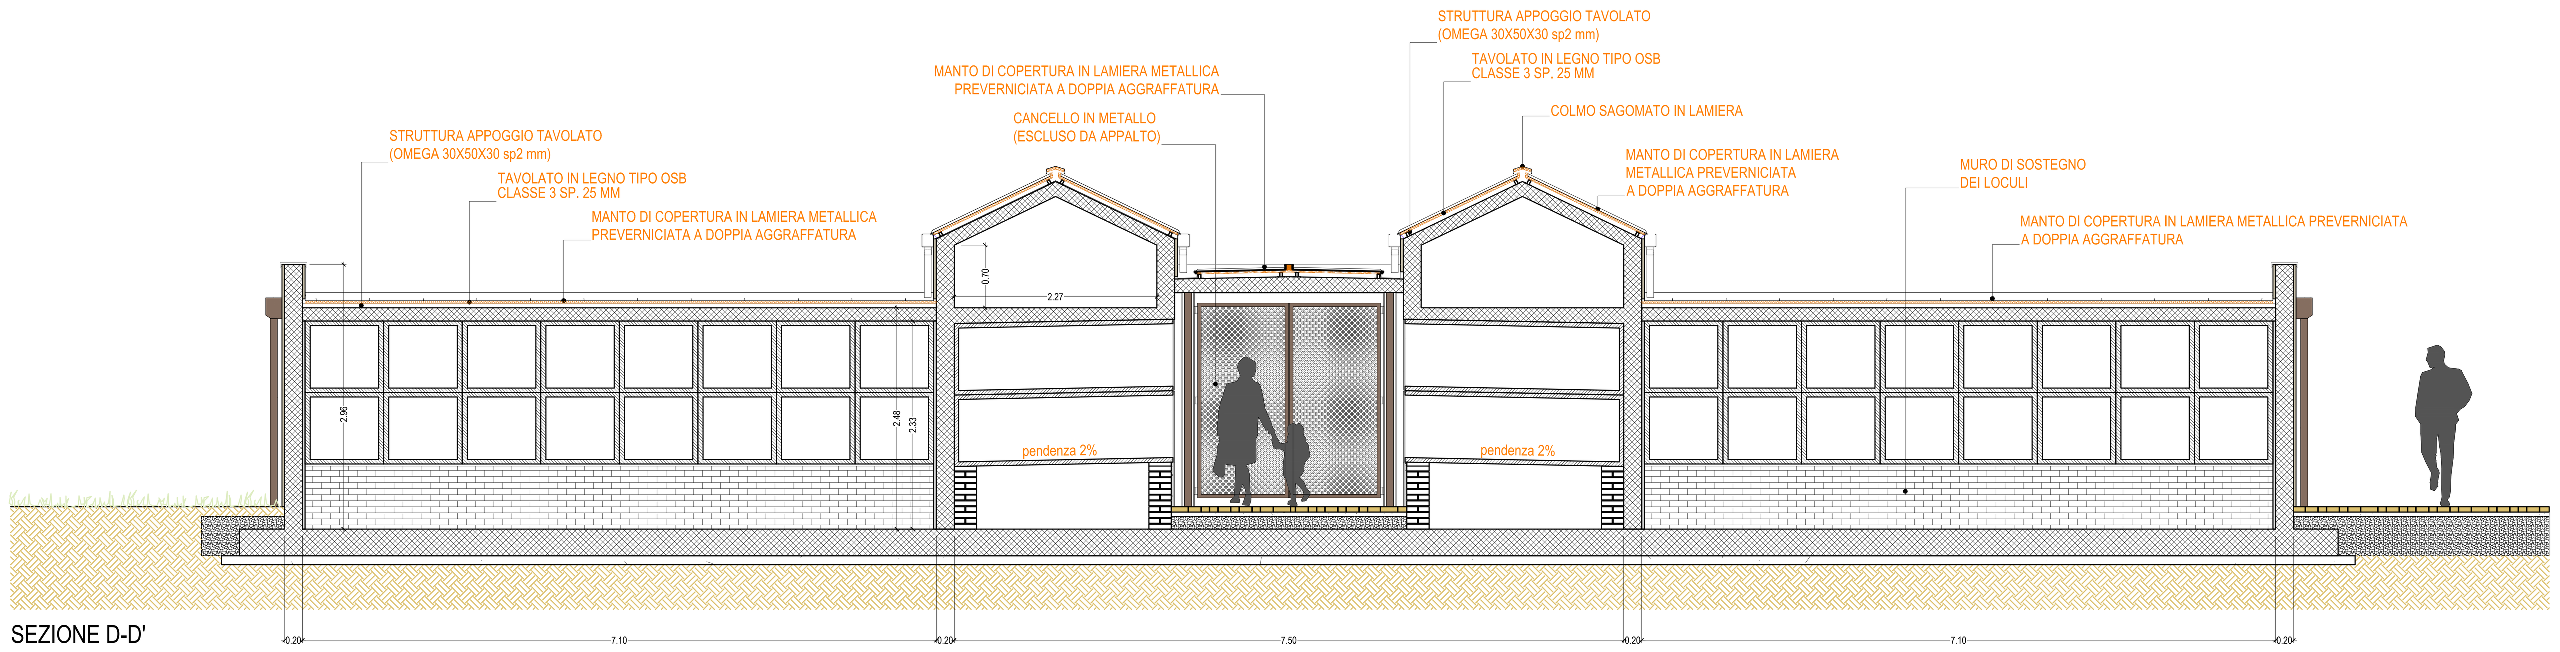

SEZIONE D-D'

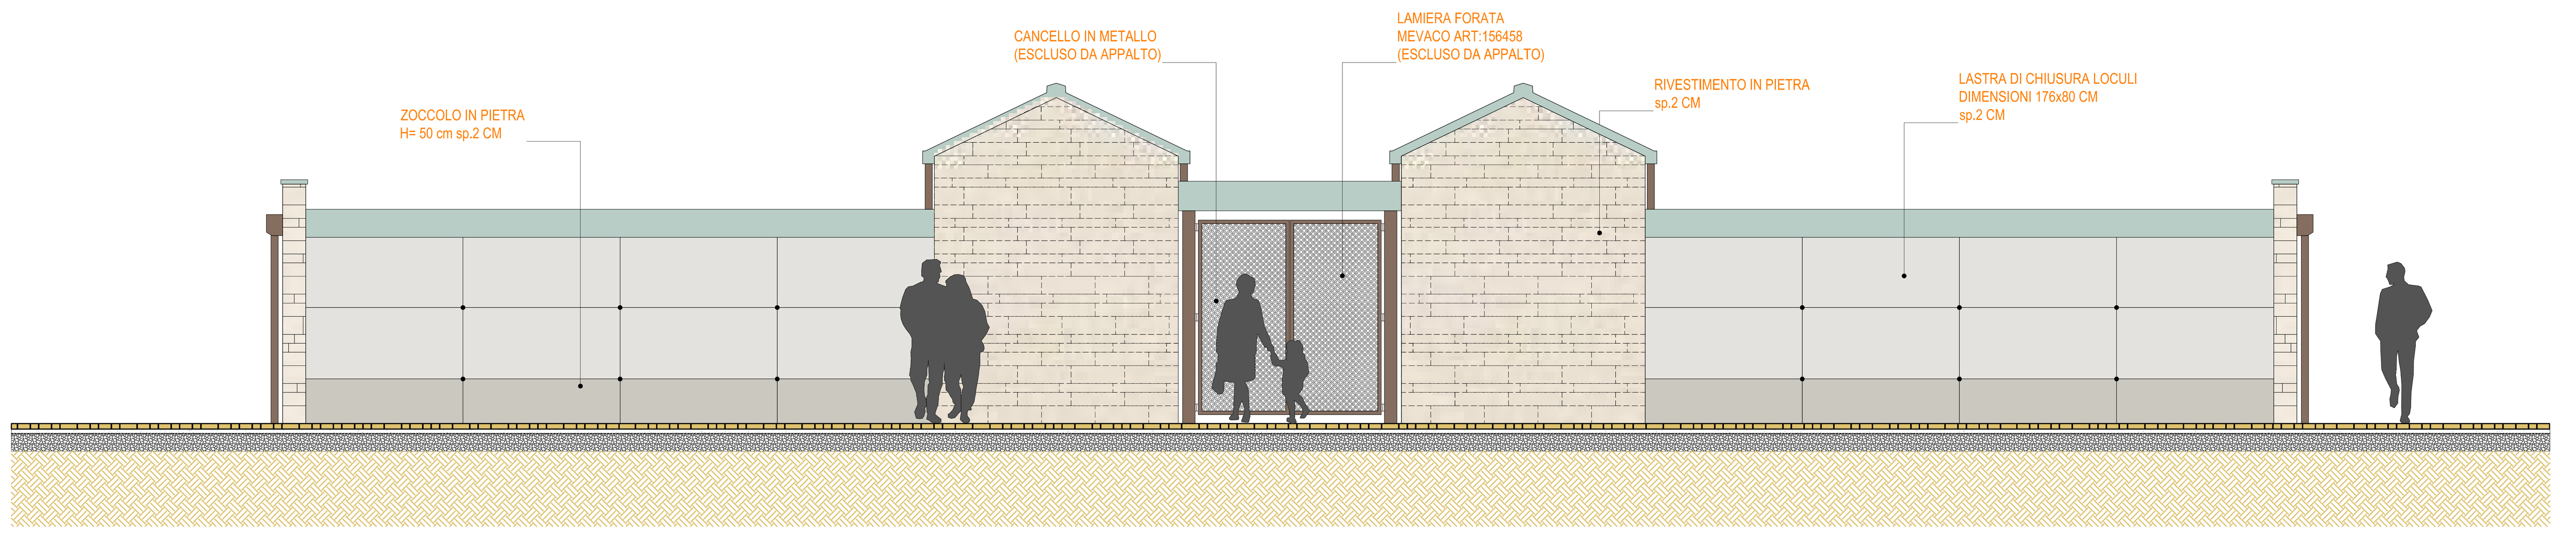

PROSPETTO OVEST

KEY PLAN

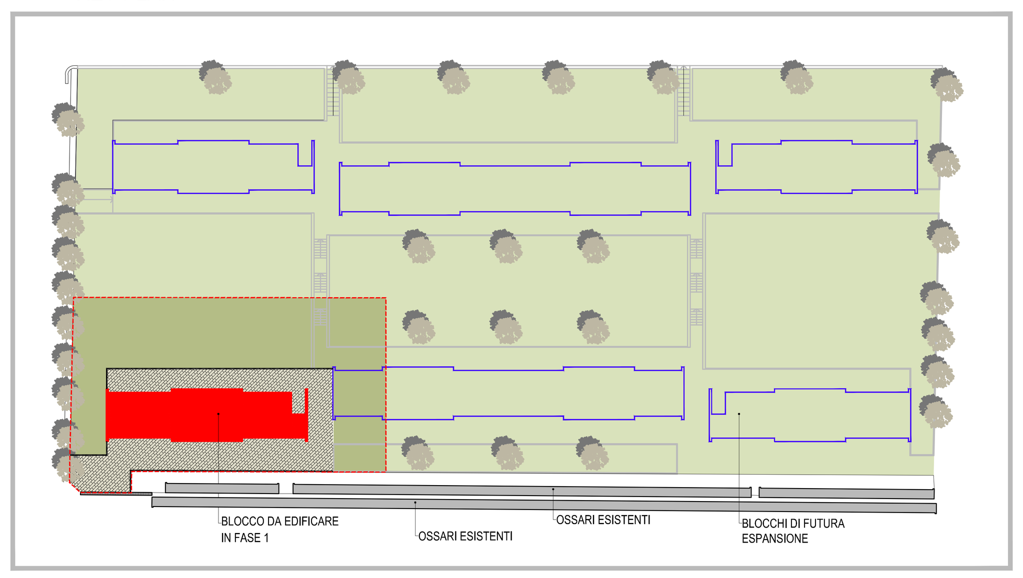

COMUNE DI FIRENZE
Responsabile Unico del Procedimento:
Ing. Michele Mazzoni

Promotore:
Crematorio di Firenze S.p.A.

PROPOSTA DI PROGETTAZIONE COSTRUZIONE E GESTIONE DEL NUOVO TEMPIO CREMATORIO DI FIRENZE

(ai sensi dell'art.37 bis e ss. L.109/94)

PROGETTO ESECUTIVO

(Progetto Definitivo approvato dalla G.C. con Delibera n.2013/g/00308 del 25/9/2013)

OPERE DI FASE 1

HYDEA S.p.A.
Architettura, Ingegneria, Ambiente
via del Rosso Fiorentino, 2/g - 50142
Direttore Tecnico (Art. 53 D.P.R 554 21 Dicembre 1999)
Dott. Ing. Paolo Giustiniani-Ordine Ingegneri di Firenze n° 1818

Ing. PAOLO GIUSTINIANI
Arch. ALESSANDRO SCARPONI

Coordinatore per la Sicurezza in fase di progettazione:
Arch. Giorgio Salimbene

Impianti elettrici meccanici:
M&E srl
Via Giovanni da Cascia,15 - 50127 Firenze
Tel.055334071 - Fax.0553218089
email : postmaster@meesrl.com
Ing. Paolo Bonacorsi

Strutture:
aei progetti
Ing. Stefano Valentini

Geologia - geotecnica:
Geol. Lorenzo Cirri

Elaborato: AR.202	SEPOLCRETI PIANTE SEZIONI PROSPETTI
SCALA 1:50	

COMMESSA	RESPONSABILE DI COMMESSA	DATA PRIMA EMISSIONE
ED_029	PAOLO GIUSTINIANI	LUGLIO 2015

REVISIONE	DATA	REDATTO	
A	LUGLIO 2015	ALESSANDRO SCARPONI	Sistema Qualità certificato da: N. 9175-HYDE per tutti i processi aziendali CSQ

nome file: AR.201_202_203_Sepolcreti_14121703_Rev_A.dwg