



01 ARMATURA ANDANTE  
SCALA 1:50

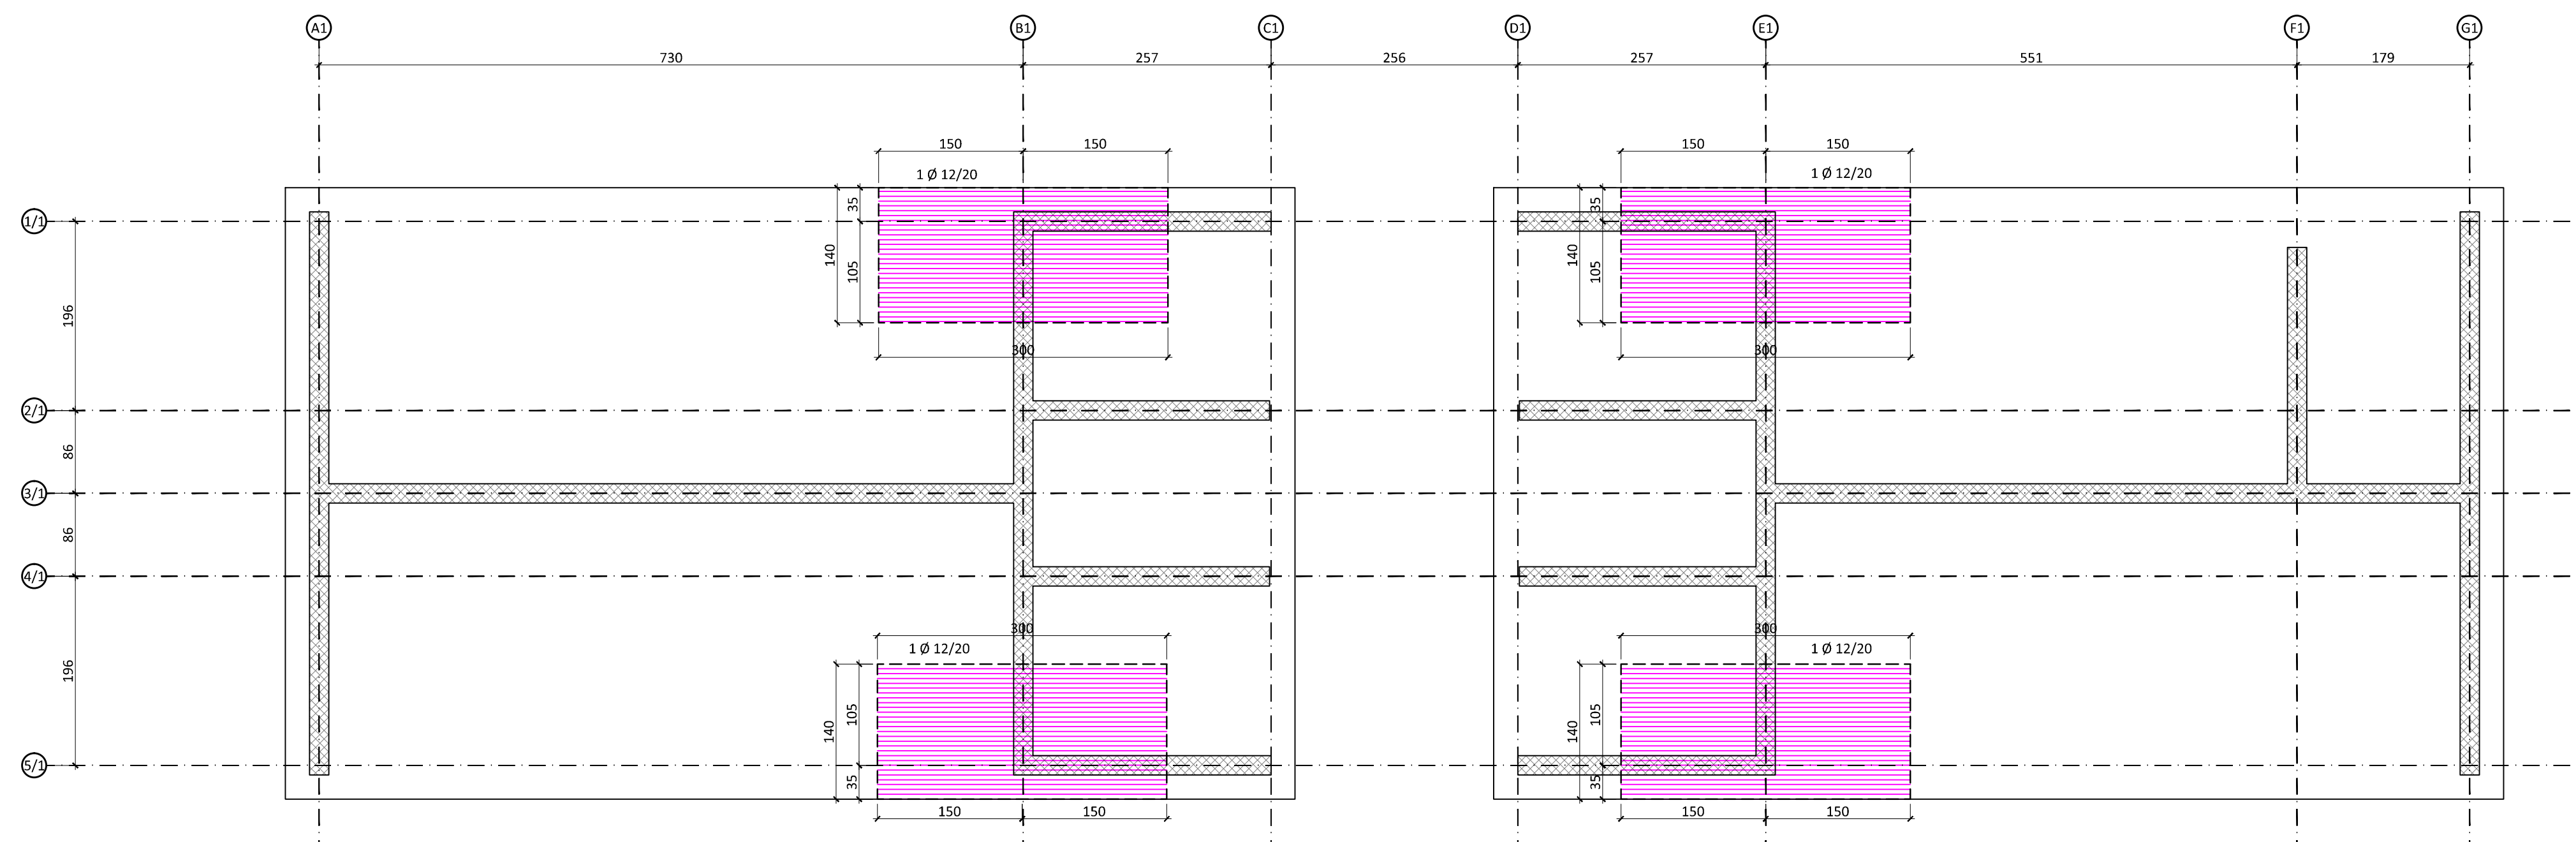

02 ARMATURA INTEGRATIVA INFERIORE  
SCALA 1:50

LEGENDA ARMATURE INTEGRATIVE:

	ARMATURA ANDANTE SUP./INF. DIR. X / Y		ARMATURA INTEGRATIVA Ø 16
	ARMATURA INTEGRATIVA Ø 10		ARMATURA INTEGRATIVA Ø 20
	ARMATURA INTEGRATIVA Ø 12		ARMATURA INTEGRATIVA Ø 24
	ARMATURA INTEGRATIVA Ø 14		

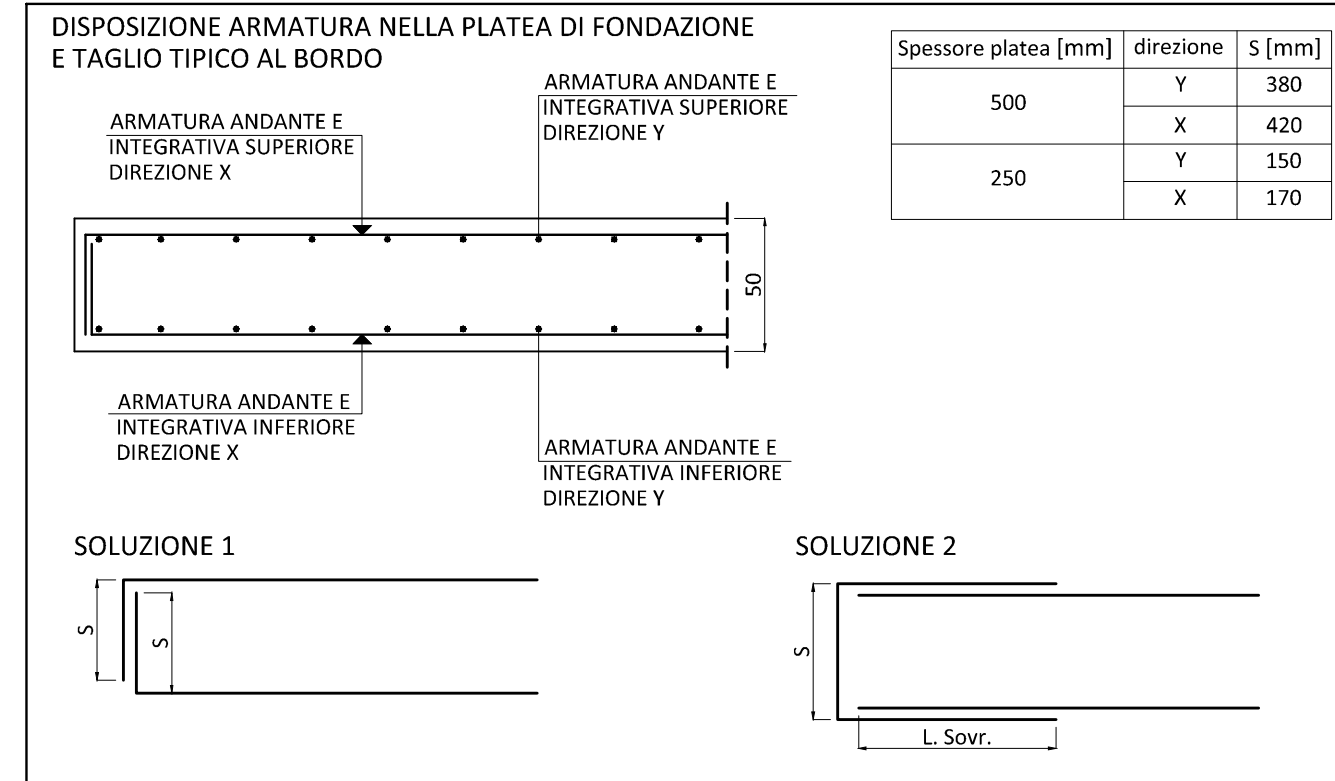

Promotore:  
Società Crematorio di Firenze S.p.A.

**PROPOSTA DI PROGETTAZIONE  
COSTRUZIONE E GESTIONE DEL  
NUOVO TEMPIO CREMATOIO DI FIRENZE**  
(ai sensi dell'art.37 bis e ss. L.109/94)

**PROGETTO ESECUTIVO**  
(Progetto Definitivo approvato dalla G.C. con Delibera n.2013/g/00308 del 25/9/2013)

**OPERE FASE 1**

**HMDEA** HYDEA s.r.l.  
Architettura, Ingegneria, Ambiente  
Direttore Tecnico (Art. 53 D.P.R. 554/21 Dicembre 1999)  
Dott. Ing. Paolo Giustiniani-Ordine Ingegneri di Firenze n° 1818  
**Ing. PAOLO GIUSTINIANI**  
Arch. ALESSANDRO SCARPONI  
Coordinatore per la Sicurezza in fase di progettazione:  
Arch. Giorgio Salimbene

Impianti elettrici meccanici:  
Management **MAK E.I.** s.r.l.  
Via Diavoli da Cerna 15 - 50127 Firenze  
Tel: 055/234871 - Fax: 055/231030  
email: p.zanmario@mak-ei.com  
**Ing. Paolo Bonacorsi**  
Strutture:  
**aei progetti**  
**Ing. Stefano Valentini**  
Geologia - geotecnica:  
Geol. Lorenzo Cirri

Elaborato:  
**ST.12.01u**

**SEPOLCRETI**  
ARMATURA FONDAZIONI:  
ANDANTE E INTEGRATIVE

SCALA 1:50

COMMESSA  
ED\_029

RESPONSABILE DI COMMESSA  
PAOLO GIUSTINIANI

DATA PRIMA EMISSIONE  
Luglio 2015

REVISIONE  
A

DATA  
Luglio 2015

REDATTO  
SC

Sistema Qualità certificato da  
N. 9175497 DE  
per tutti i processi aziendali