

HYDEA s.r.l.
Architettura, Ingegneria, Acustica
Via del Corso 100 - 50121 Firenze
Tel. 055 2391111 - Fax 055 2391112
Email: info@hydea.it

Ing. PAOLO GIUSTINIANI
Arch. ALESSANDRO SCARPONI
Coordinatore per la Sicurezza in fase di progettazione:
Arch. Giorgio Salimbeni



Impianti elettrici meccanici
IMEC s.r.l.
Via del Corso 100 - 50121 Firenze
Tel. 055 2391111 - Fax 055 2391112
Email: info@imec.it

Ing. Paolo Bonacorsi
Strutture
dei progetti
Ing. Stefano Valentini
Geologia - geotecnica:
Geol. Lorenzo Cirri

Elaborato:		TEMPIO CREMATORIO SEZIONI S4 - S8	
AR.09			
SCALA 1:50			
COMMESSA ED_029		RESPONSABILE DI COMMESSA PAOLO GIUSTINIANI	DATA PRIMA EMISSIONE LUGLIO 2015
REVISIONE A	DATA LUGLIO 2015	REDATTO ALESSANDRO SCARPONI	Sistema Qualità certificato da IR-107-01-001 per tutti i processi aziendali

nome file: AR_09_1_Sezioni_S4_S8_14121620_Rev_A.dwg

SEZIONE S8
scala 1:50

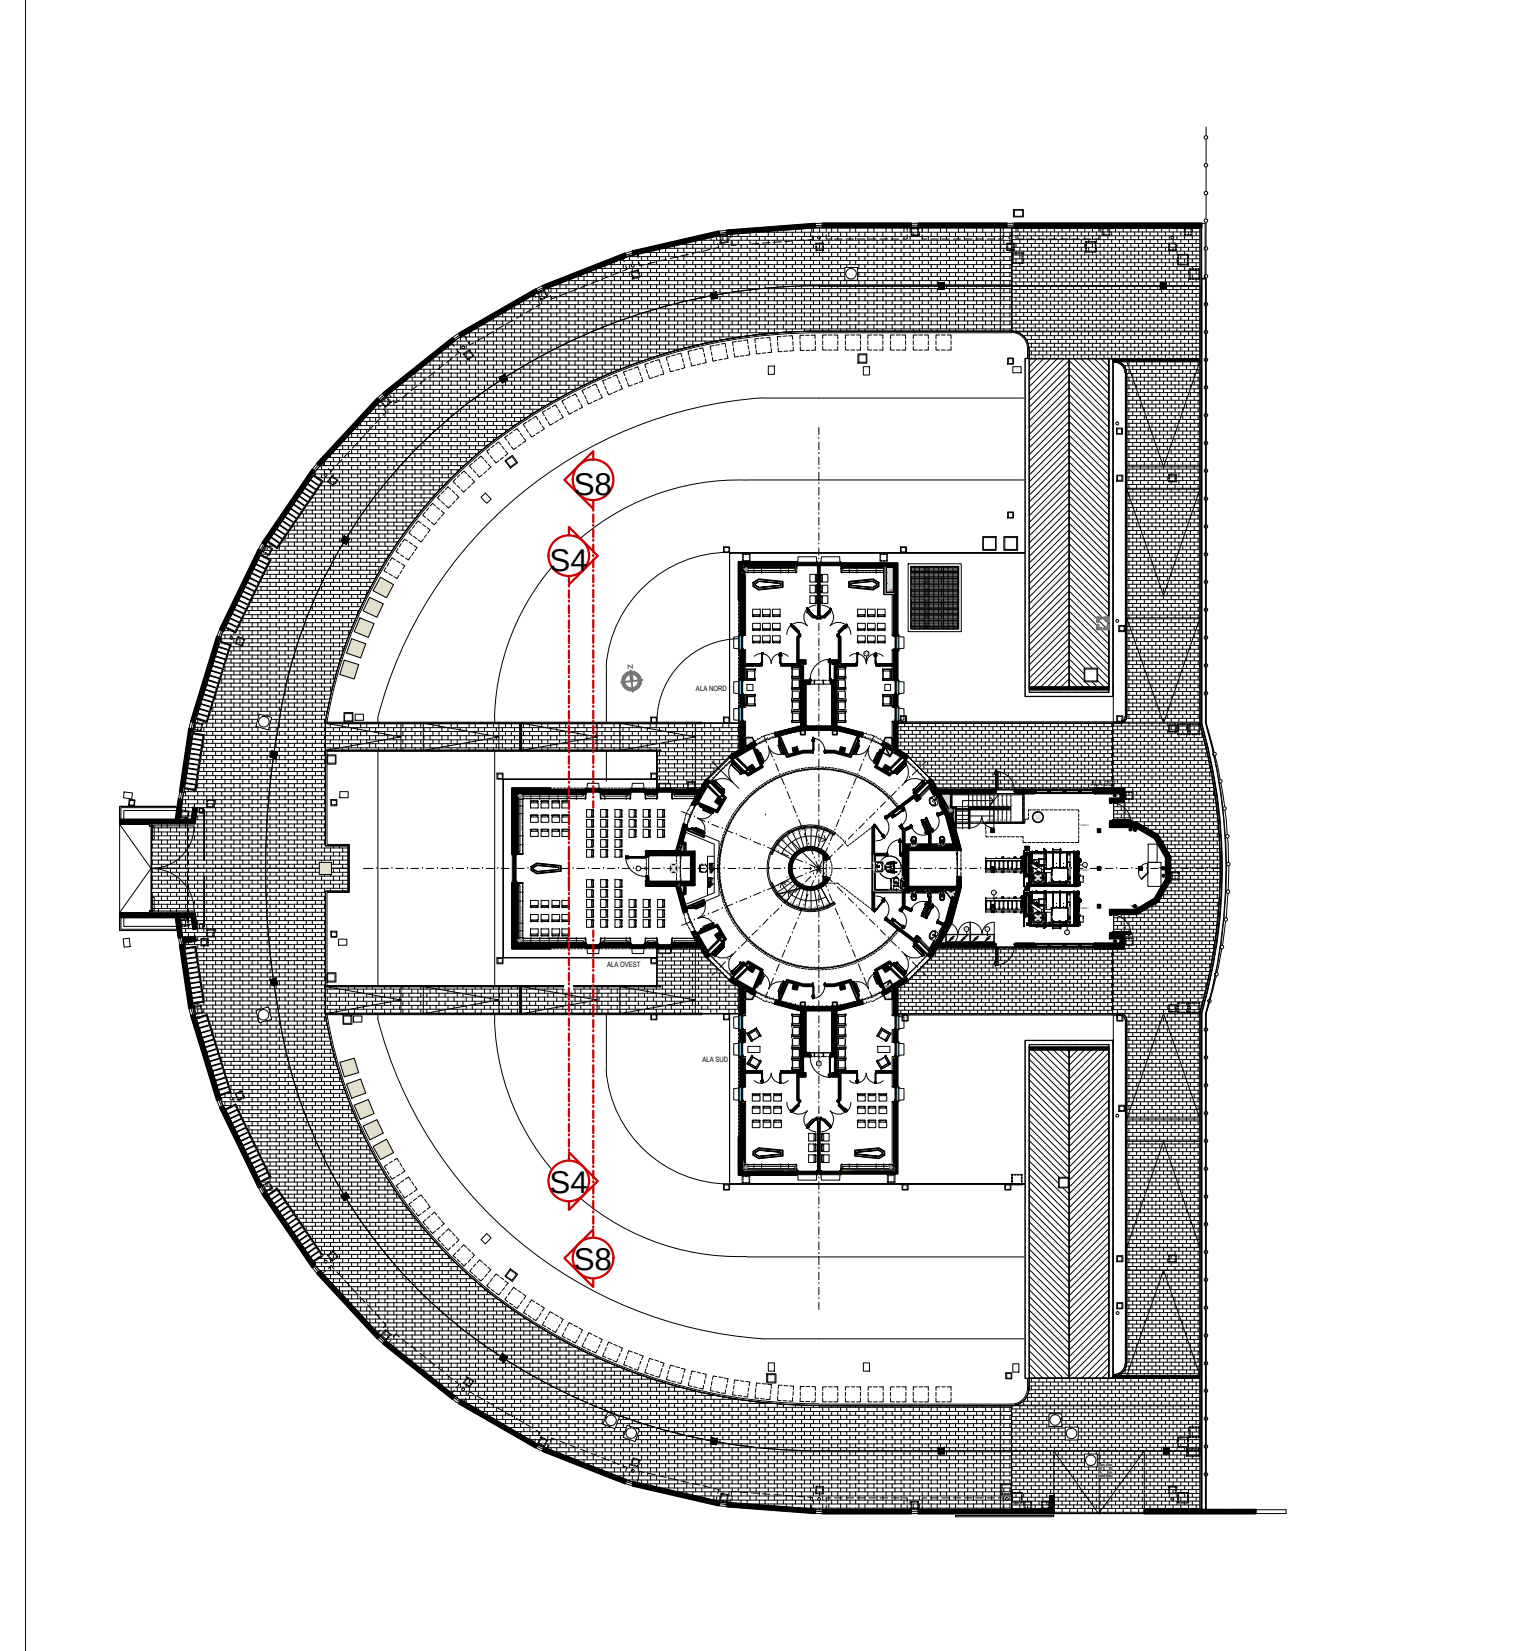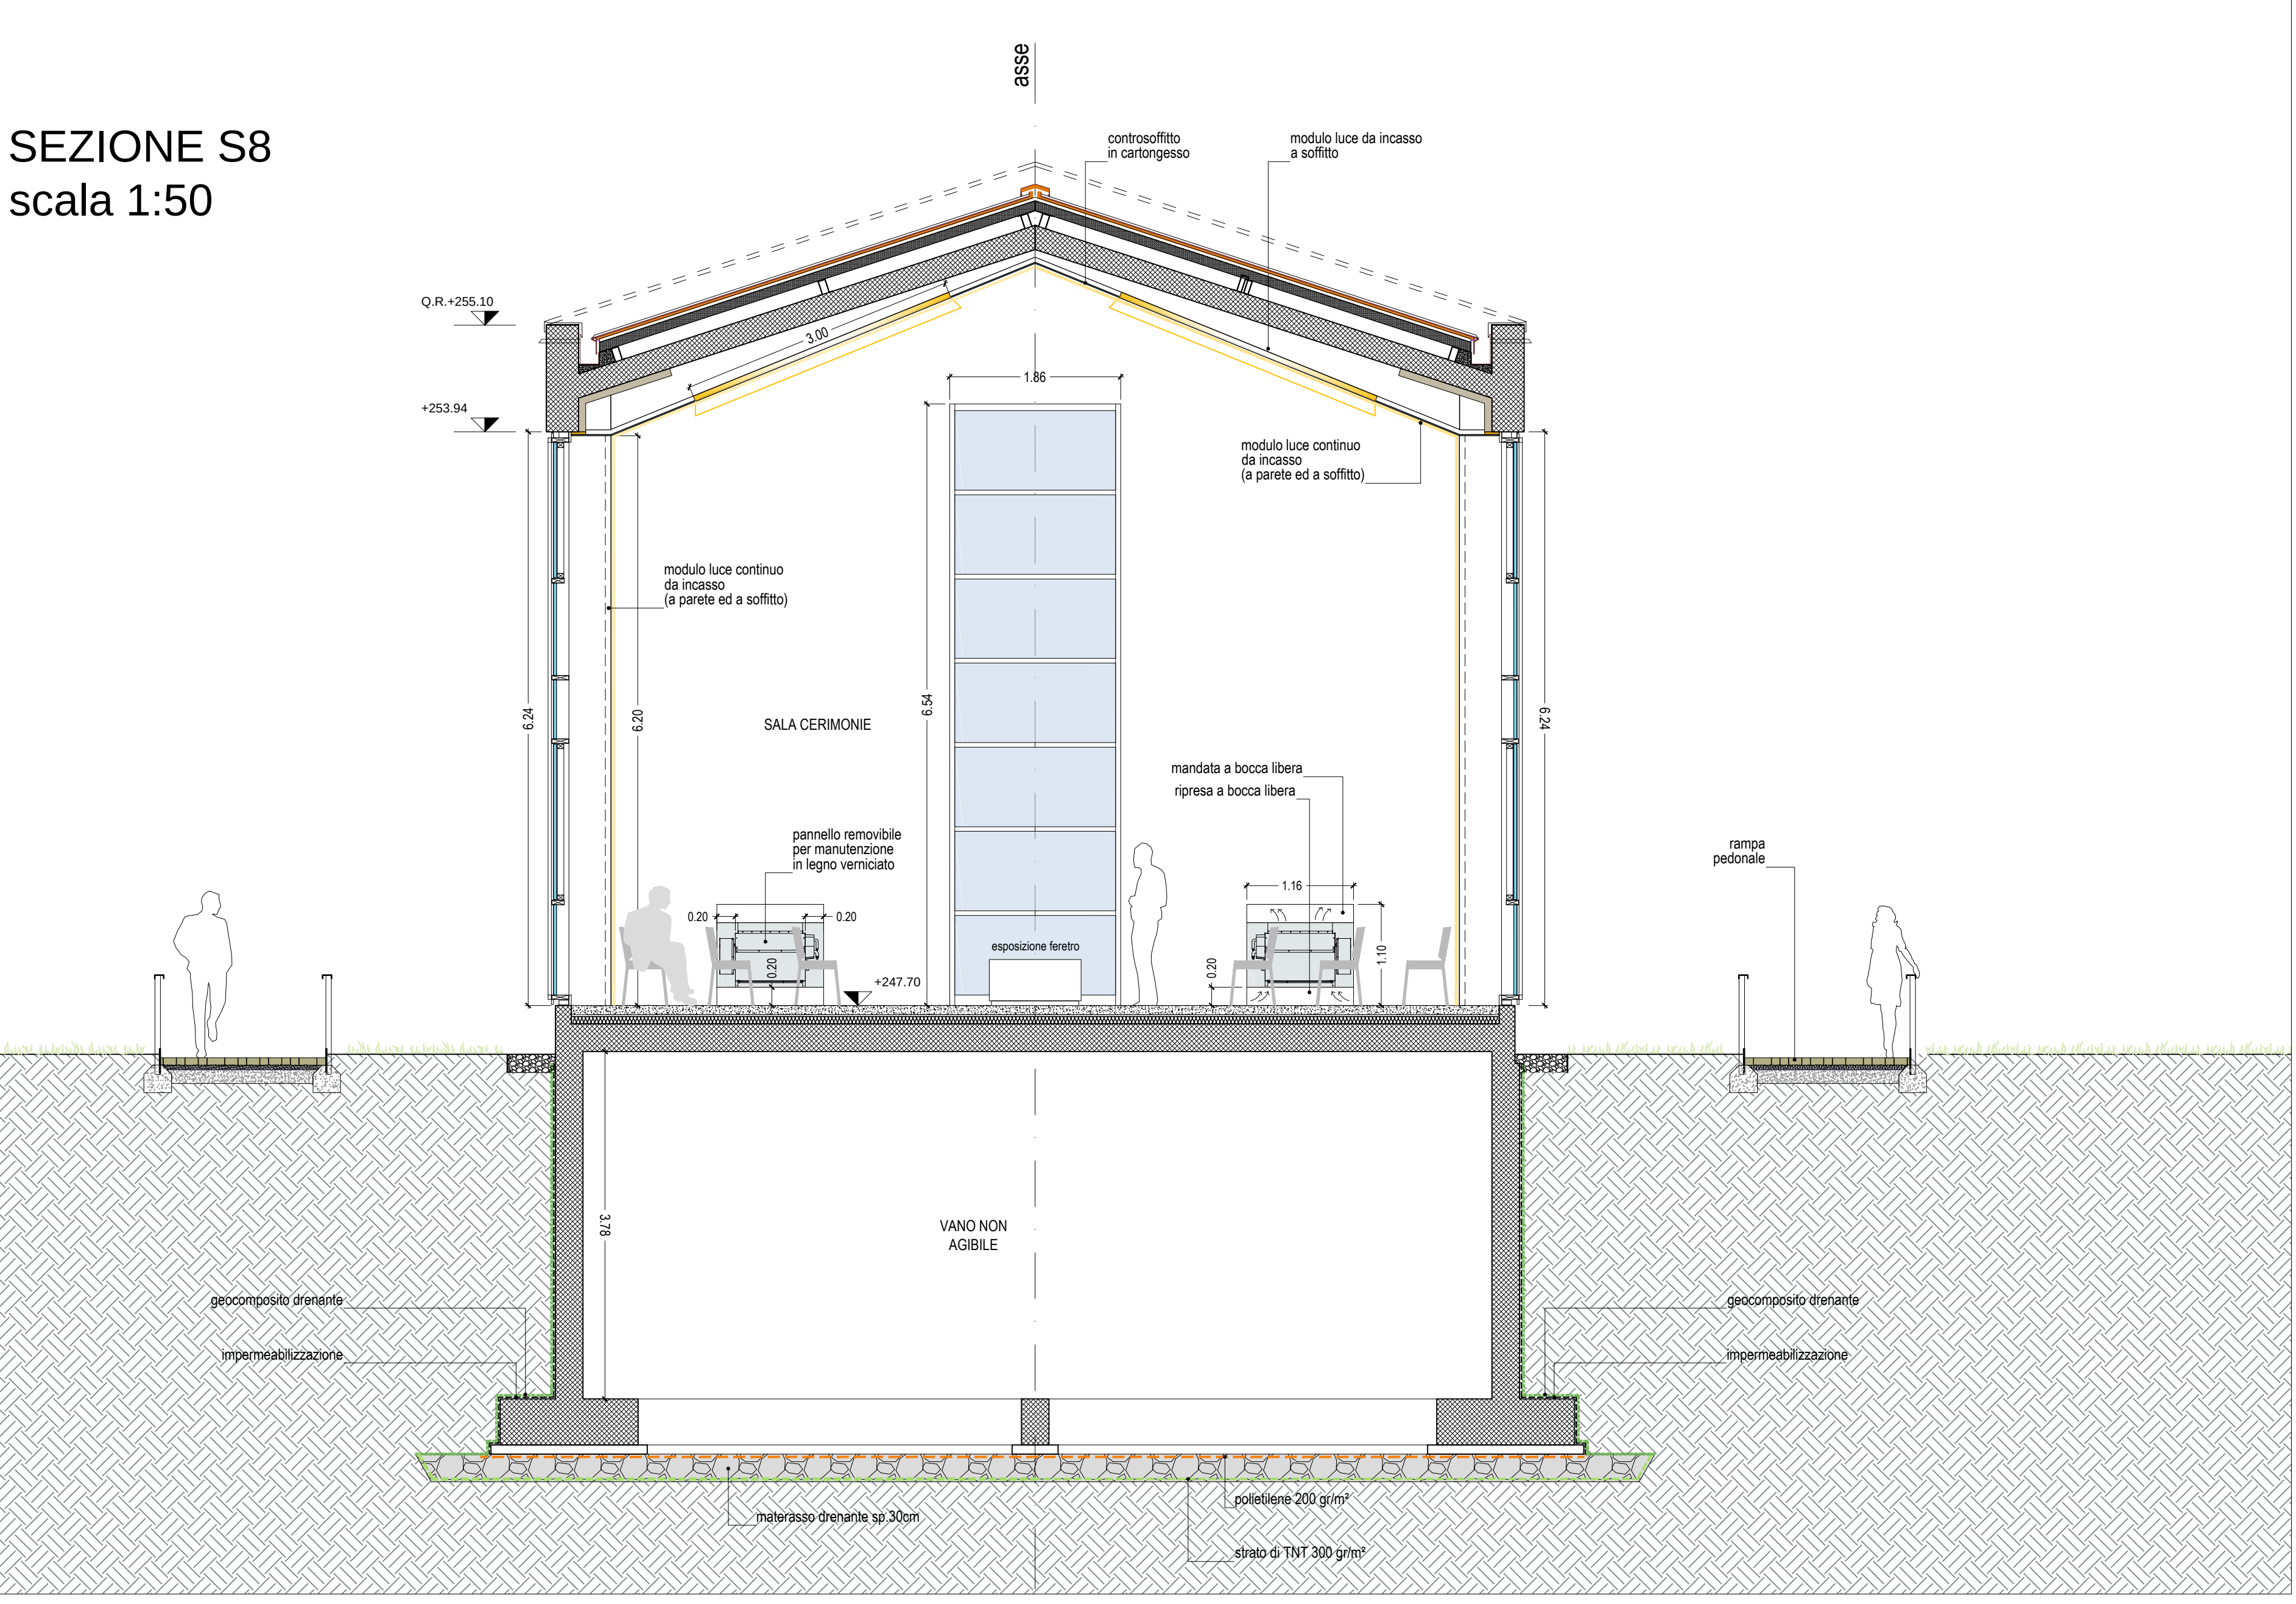

SEZIONE S4
scala 1:50

