

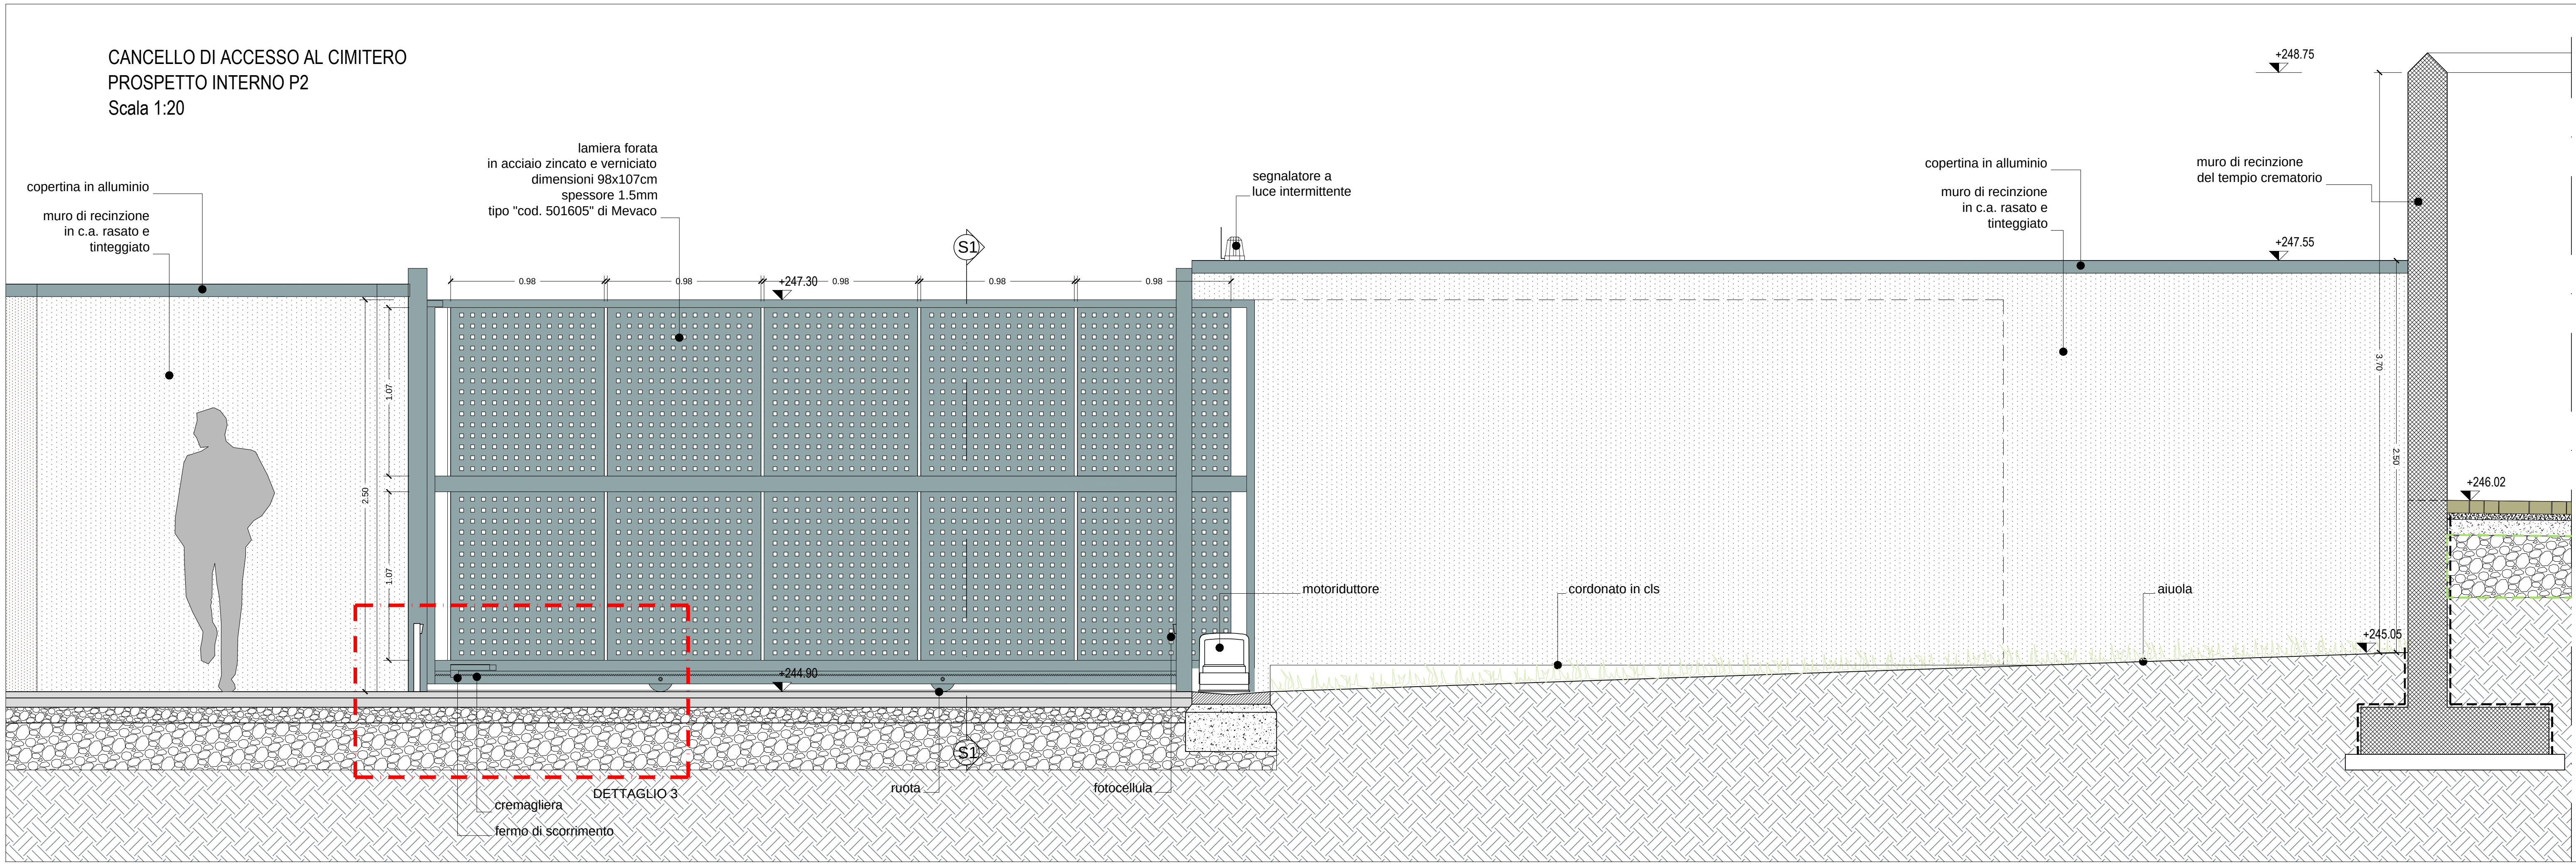
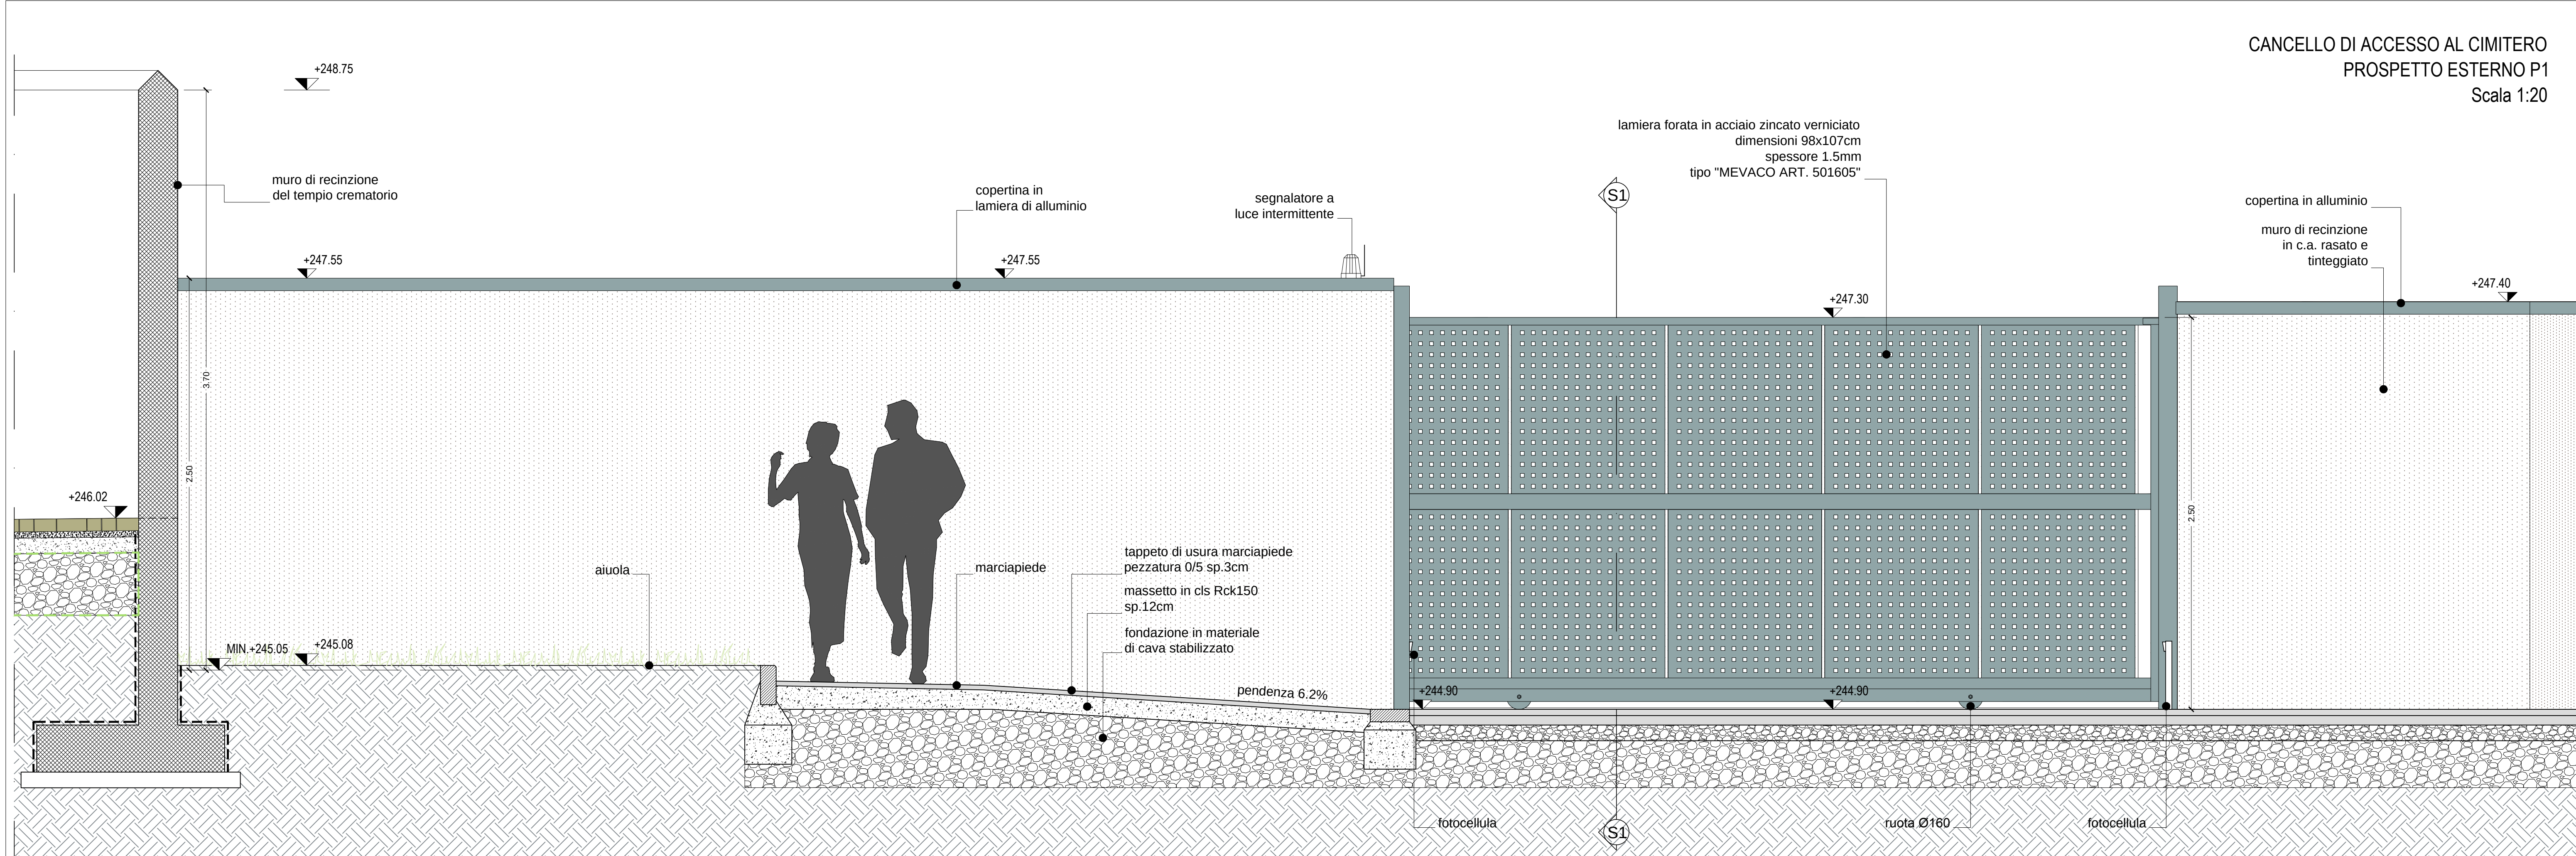
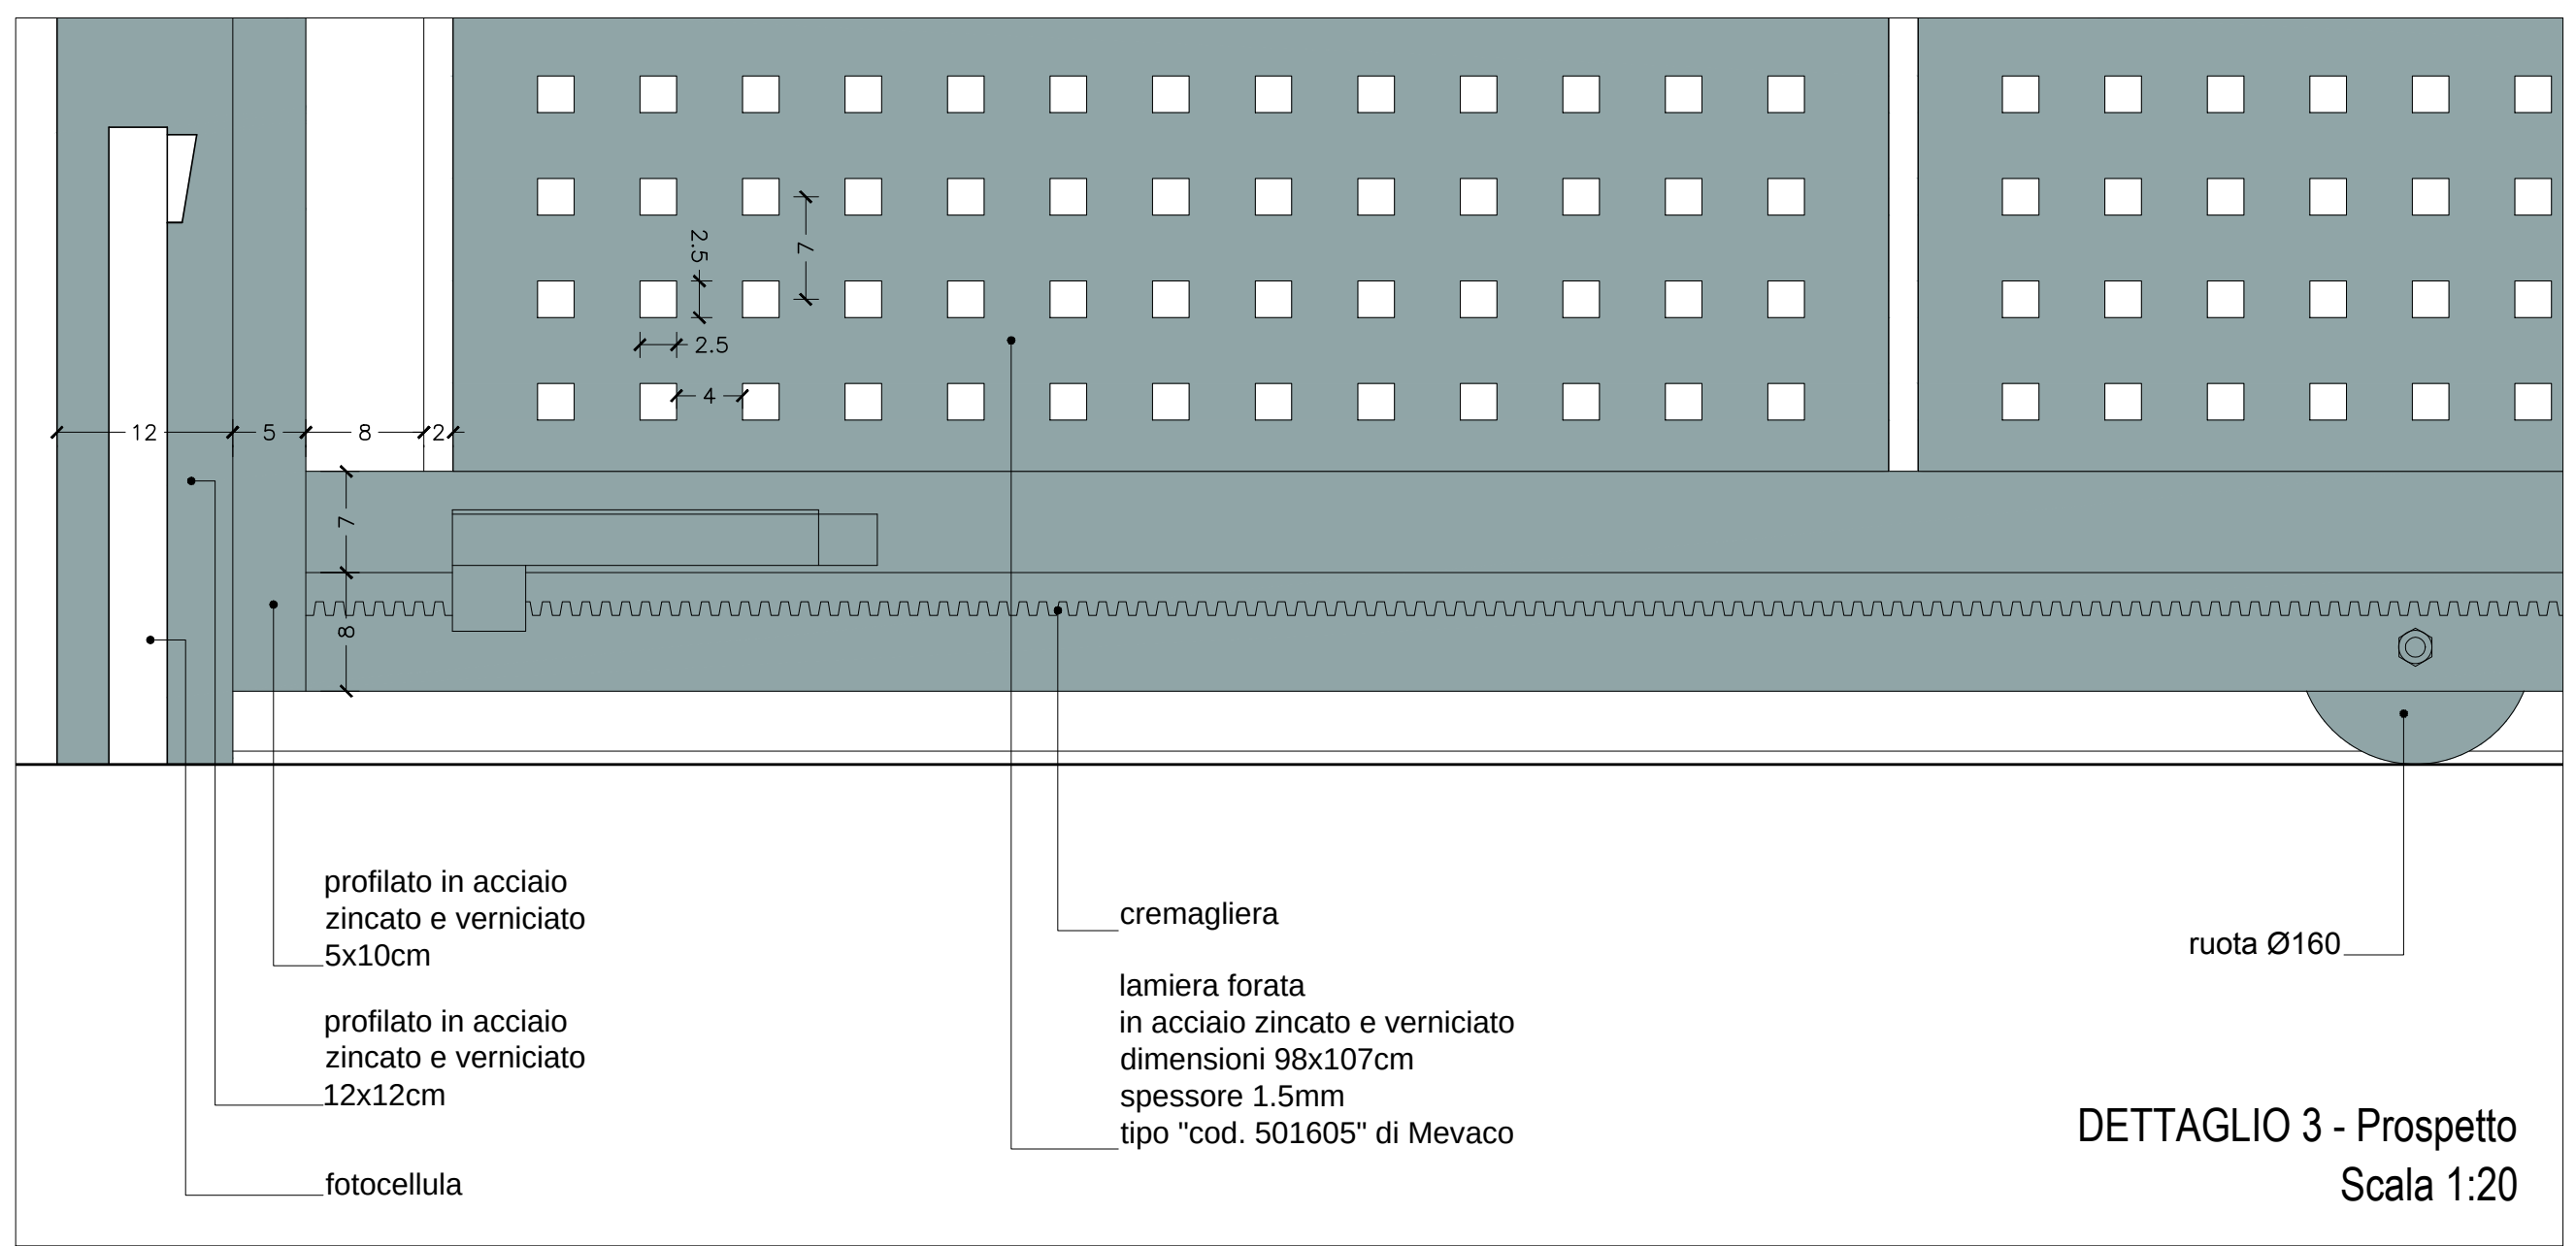
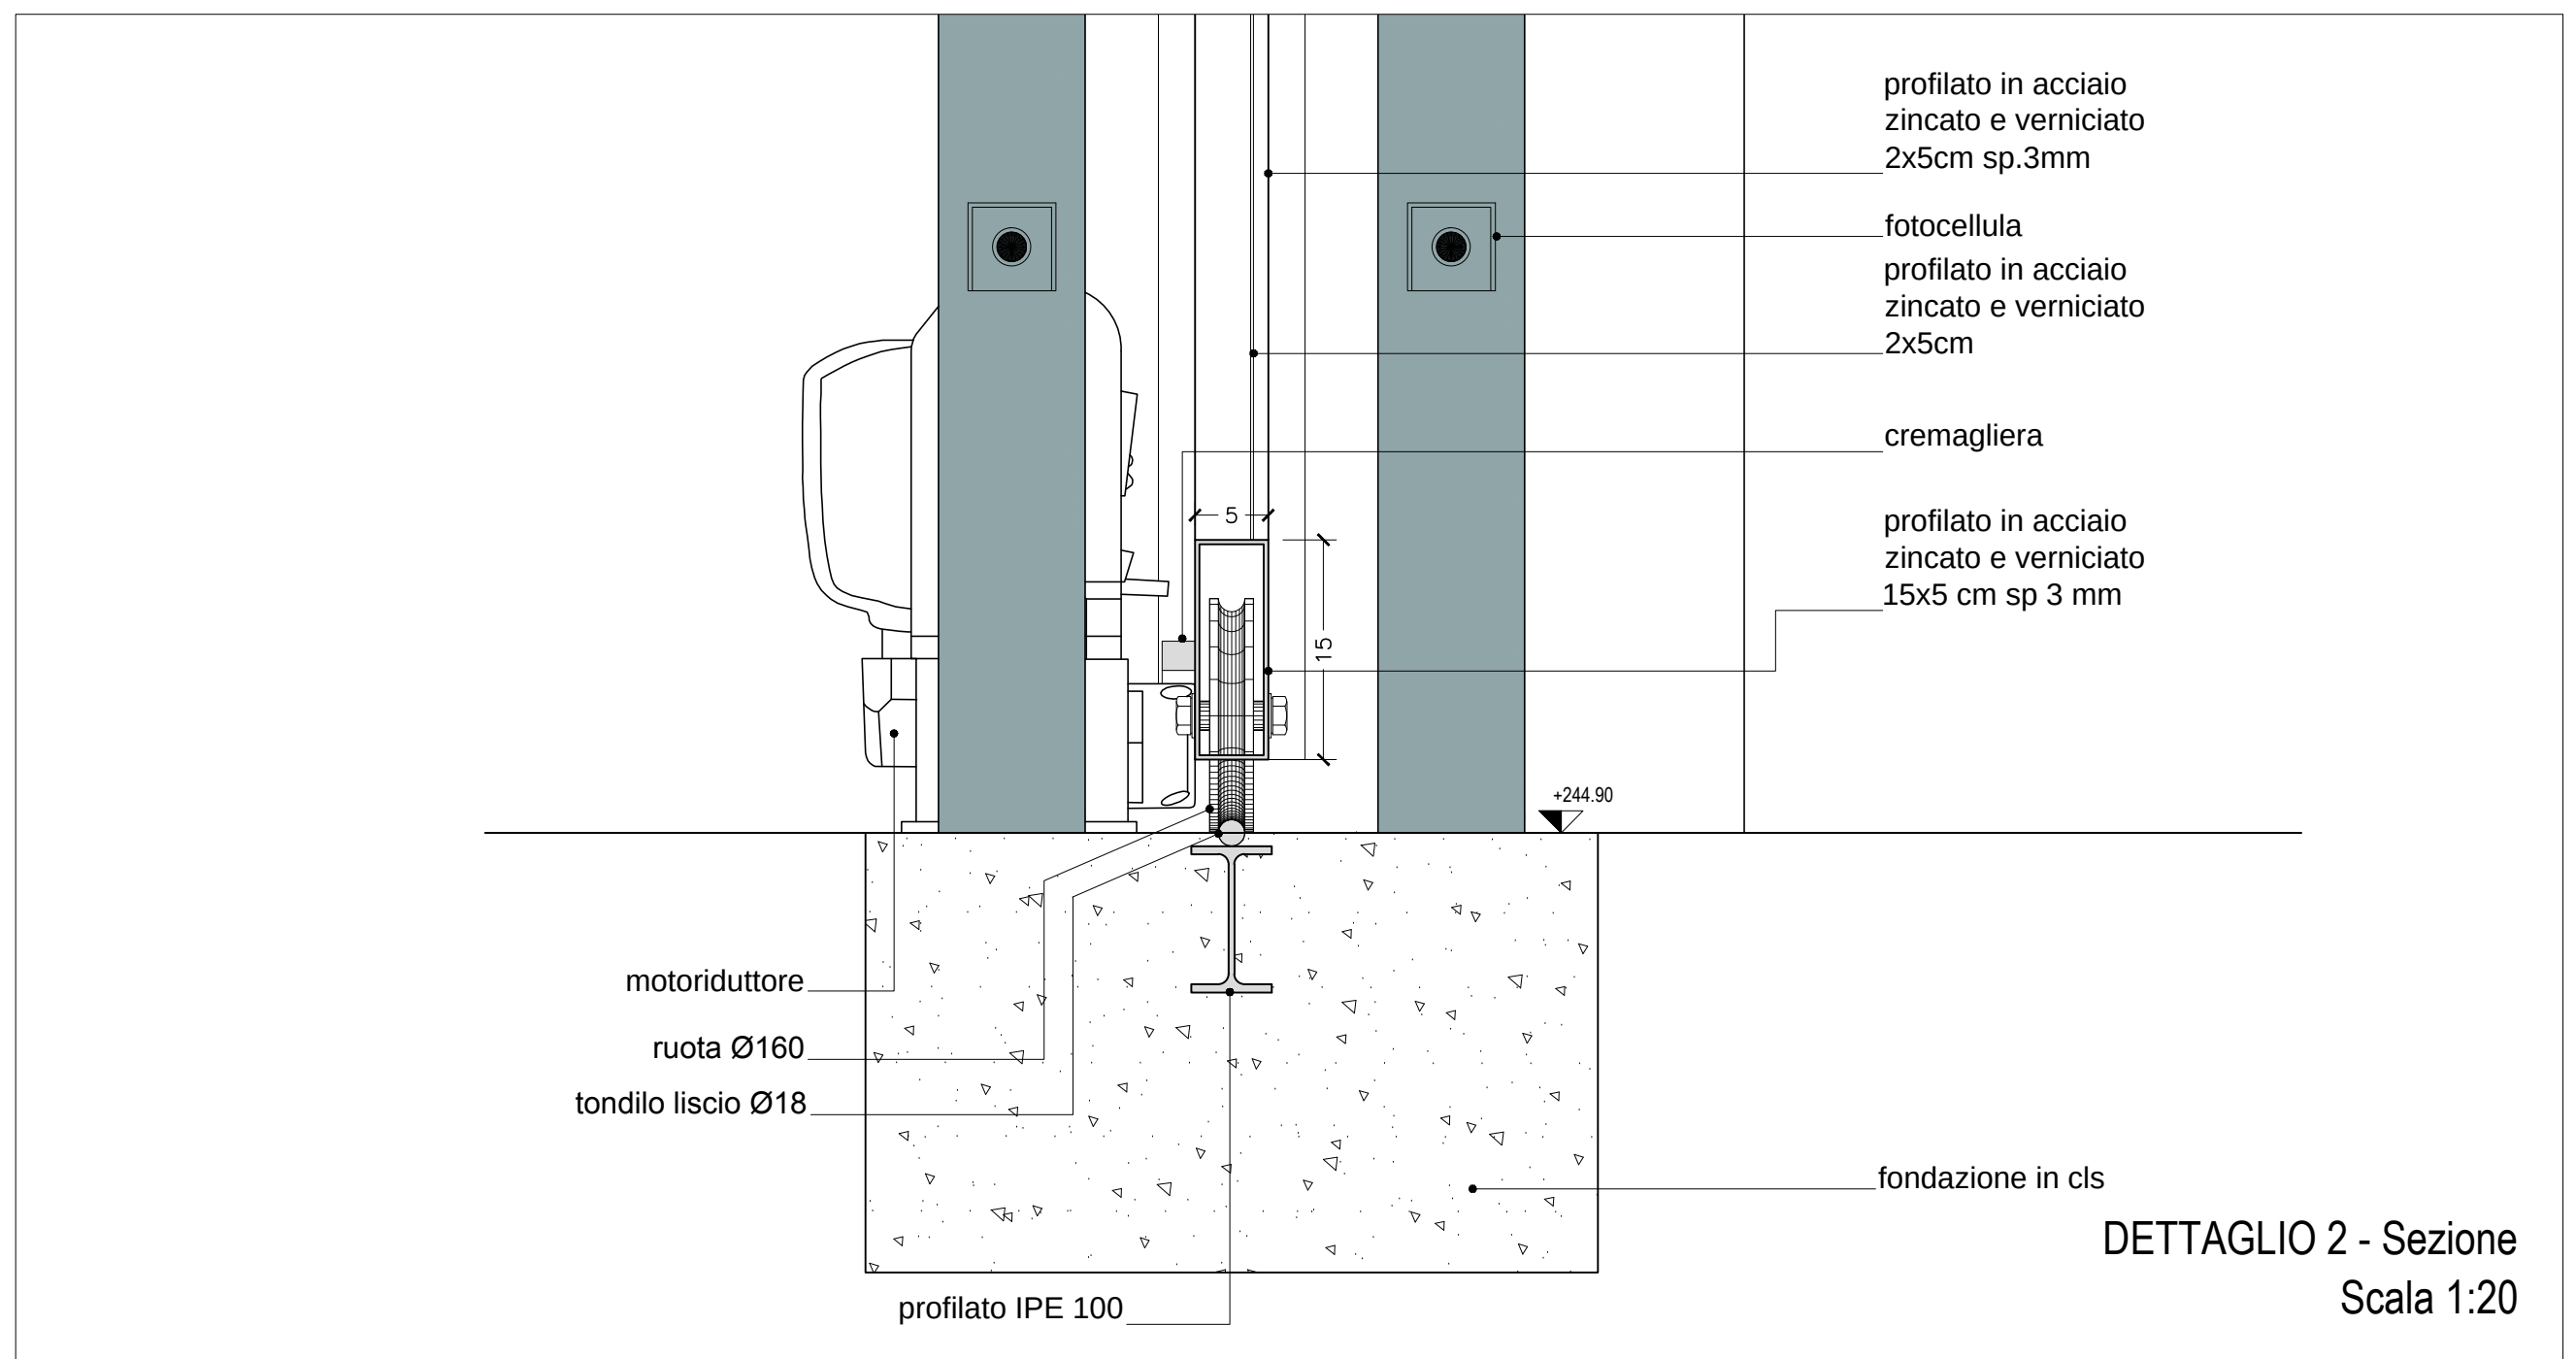
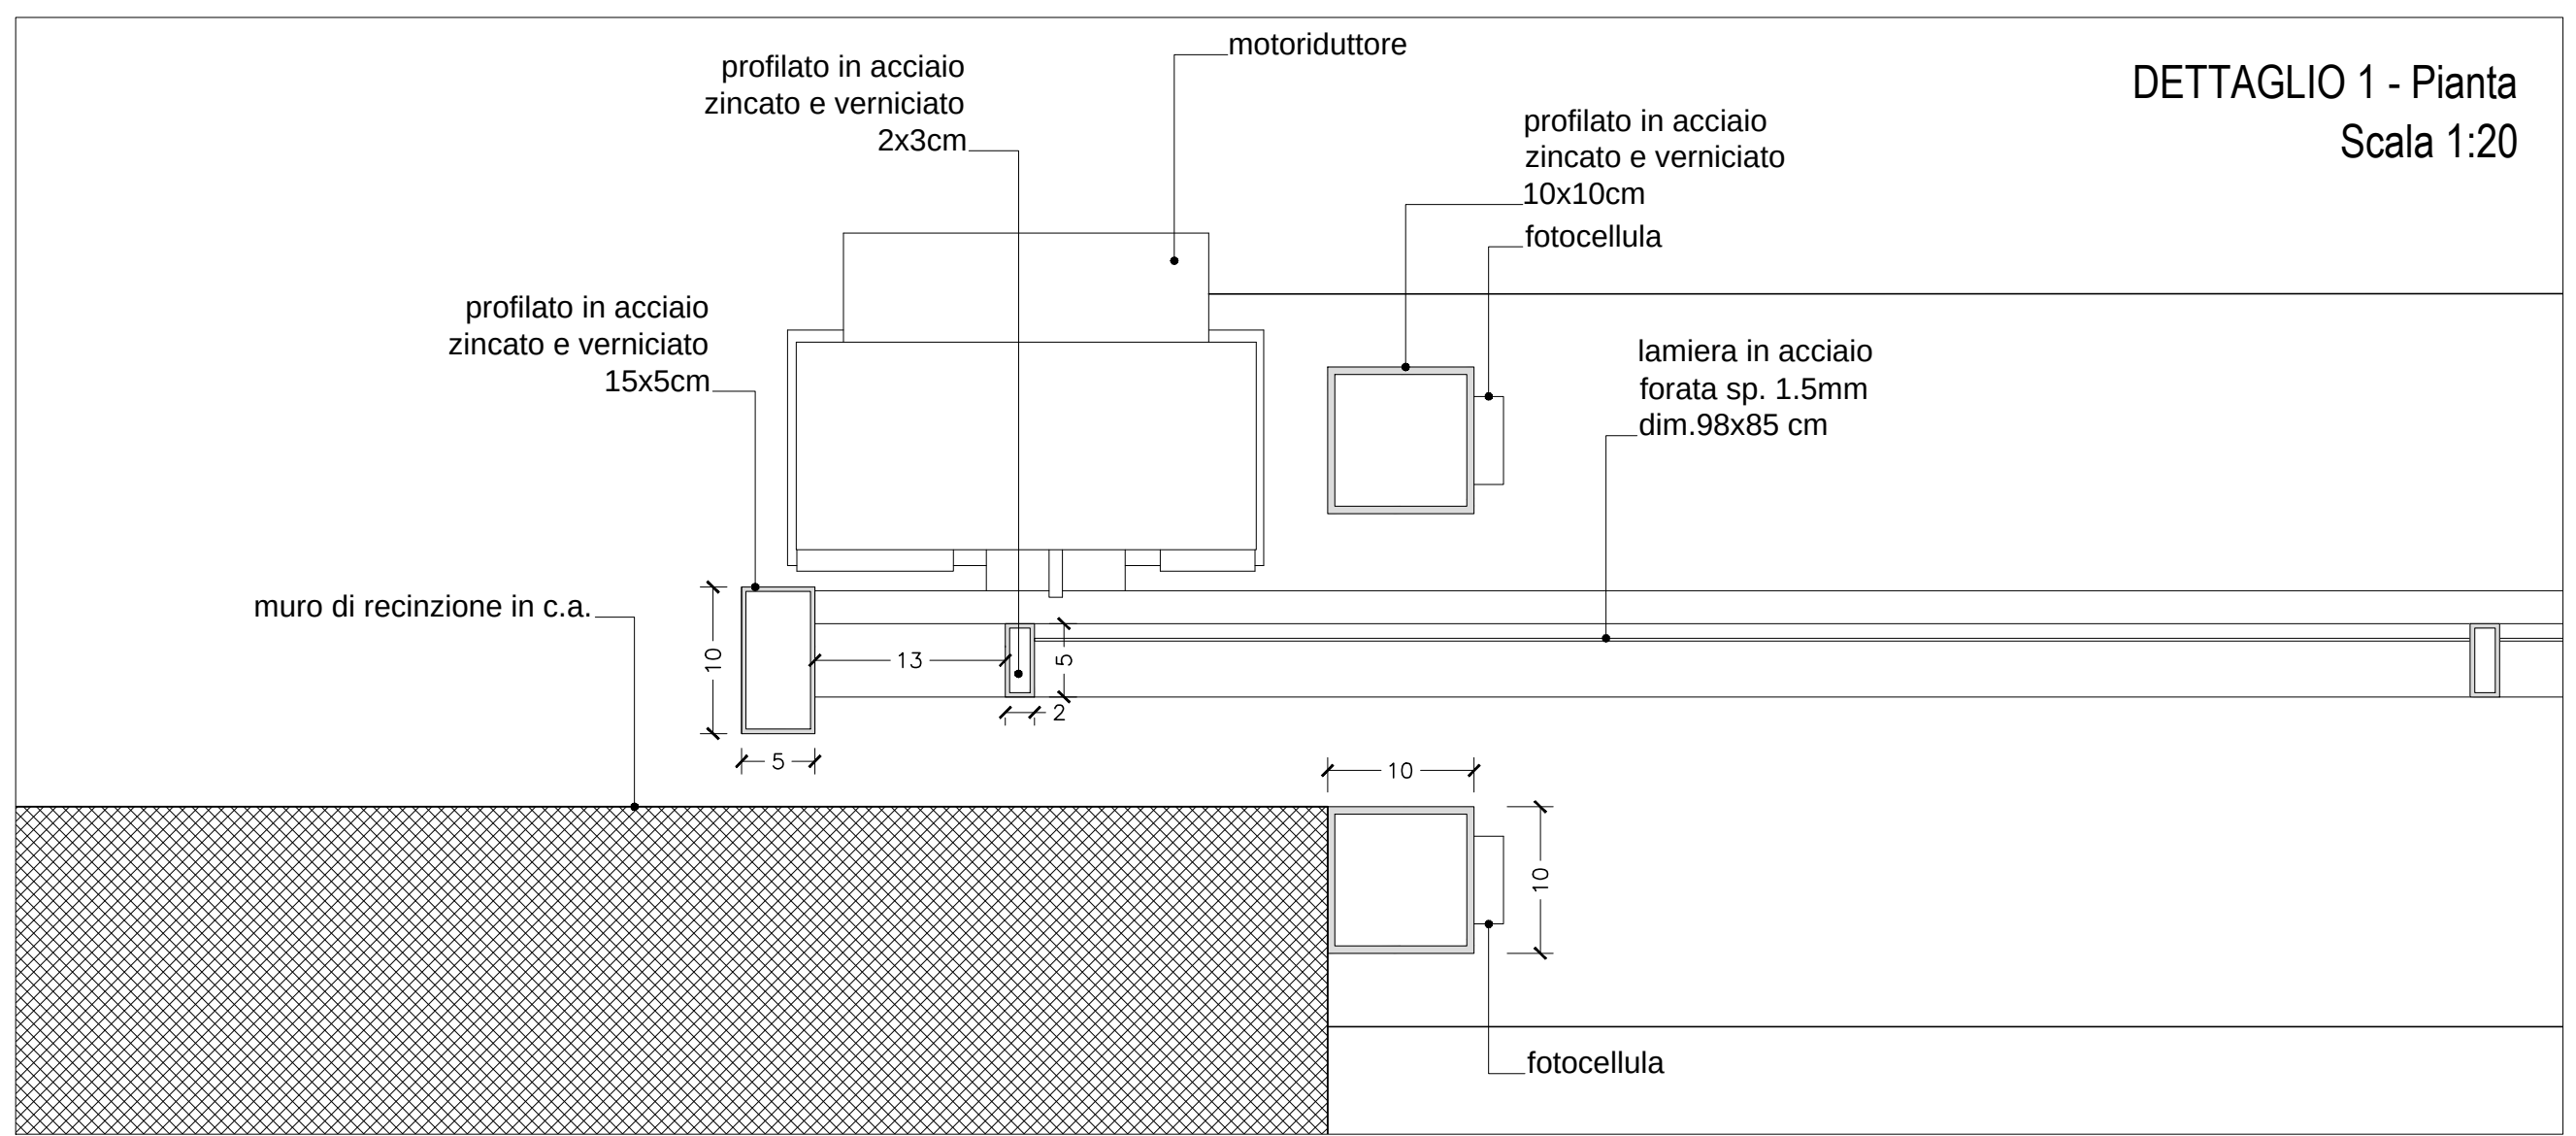


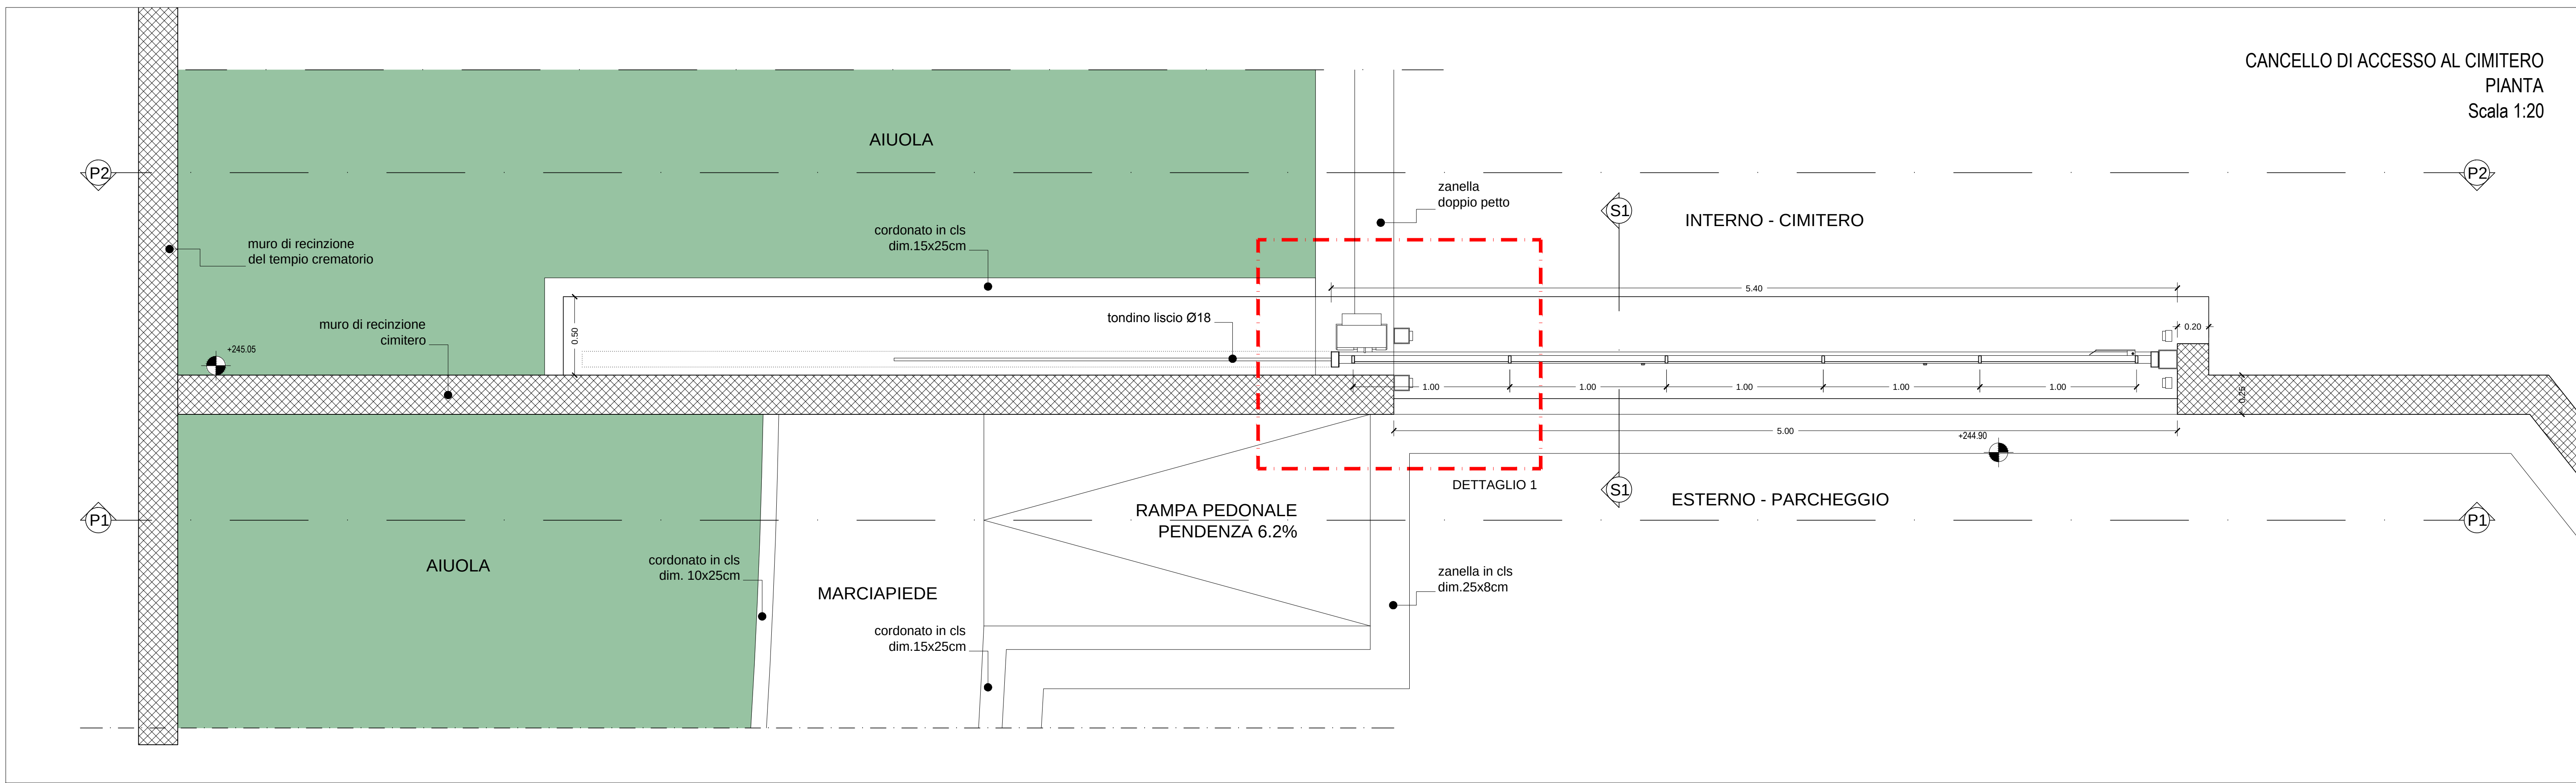

N.B.
L'IMPIANTO DI AUTOMAZIONE
DEL CANCELLO
NON E' COMPRESO NELL'APPALTO

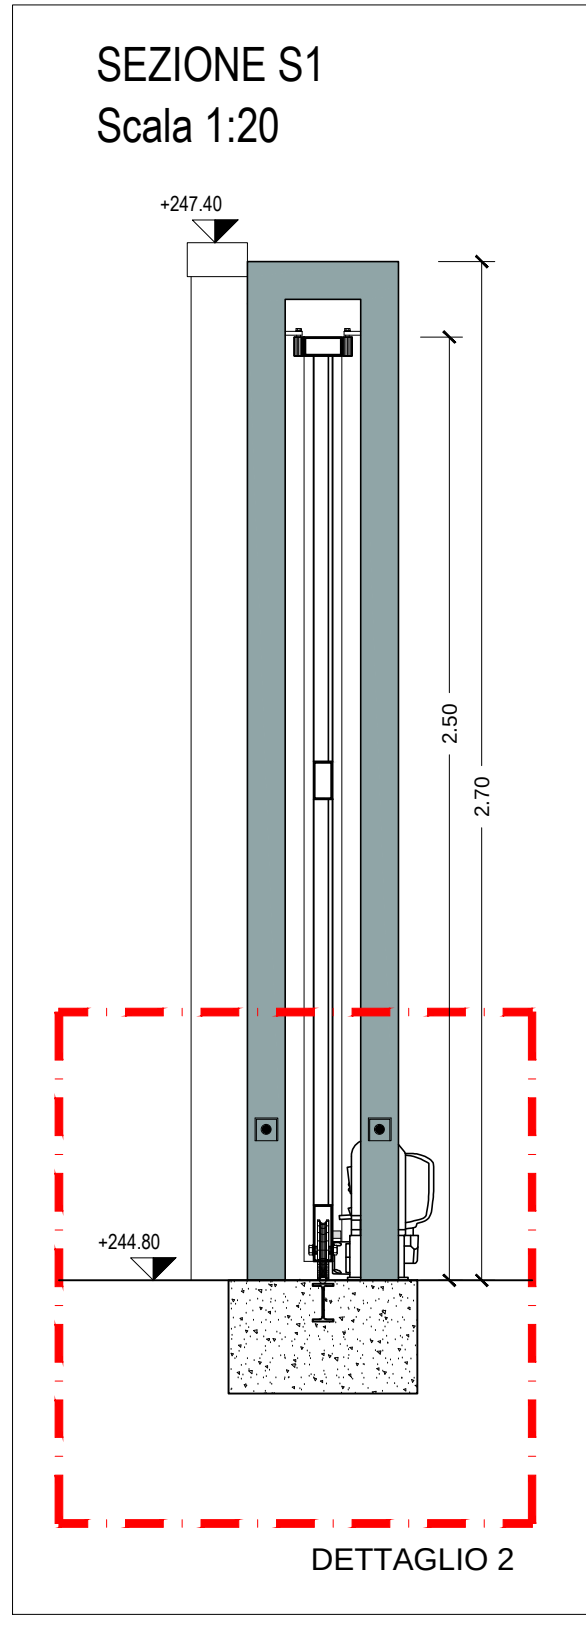

COMUNE DI FIRENZE
Responsabile Unico del Procedimento:
Ing. Michele Mazzorli

Promotore:
Crematorio di Firenze S.p.A.

PROPOSTA DI PROGETTAZIONE
COSTRUZIONE E GESTIONE DEL
NUOVO TEMPIO CREMATORIO DI FIRENZE
(ai sensi dell'art.37 bis e ss. L.109/94)

PROGETTO ESECUTIVO
(Progetto Definitivo approvato dalla G.C. con Delibera n.2013/tp/00308 del 25/9/2013)

OPERE DI FASE 1

Elaborato:
AR.24

SCALA VARIE

COMMESSA
ED_029

REVISIONE
A

DATA
LUGLIO 2015

RESPONSABILE DI COMMESSA
PAOLO GIUSTINIANI

REDATTO
ALESSANDRO SCARPONI

DATA PRIMA EMISSIONE
LUGLIO 2015

TEMPIO CREMATORIO
CANCELLO CIMITERO
NORD EST

Ing. Paolo Bonacorsi
Strutture

Ing. Stefano Valentini
Geologia - geotecnica
Geol. Lorenzo Cirri

nome file: AR.24_T_Nuovo_ingresso_nord_est_cimitero_15032908_Rev_A.dwg