



SEZIONE TIPO 1

RIF. SEZ. 7 -
PROGRESSIVA 49,97 M

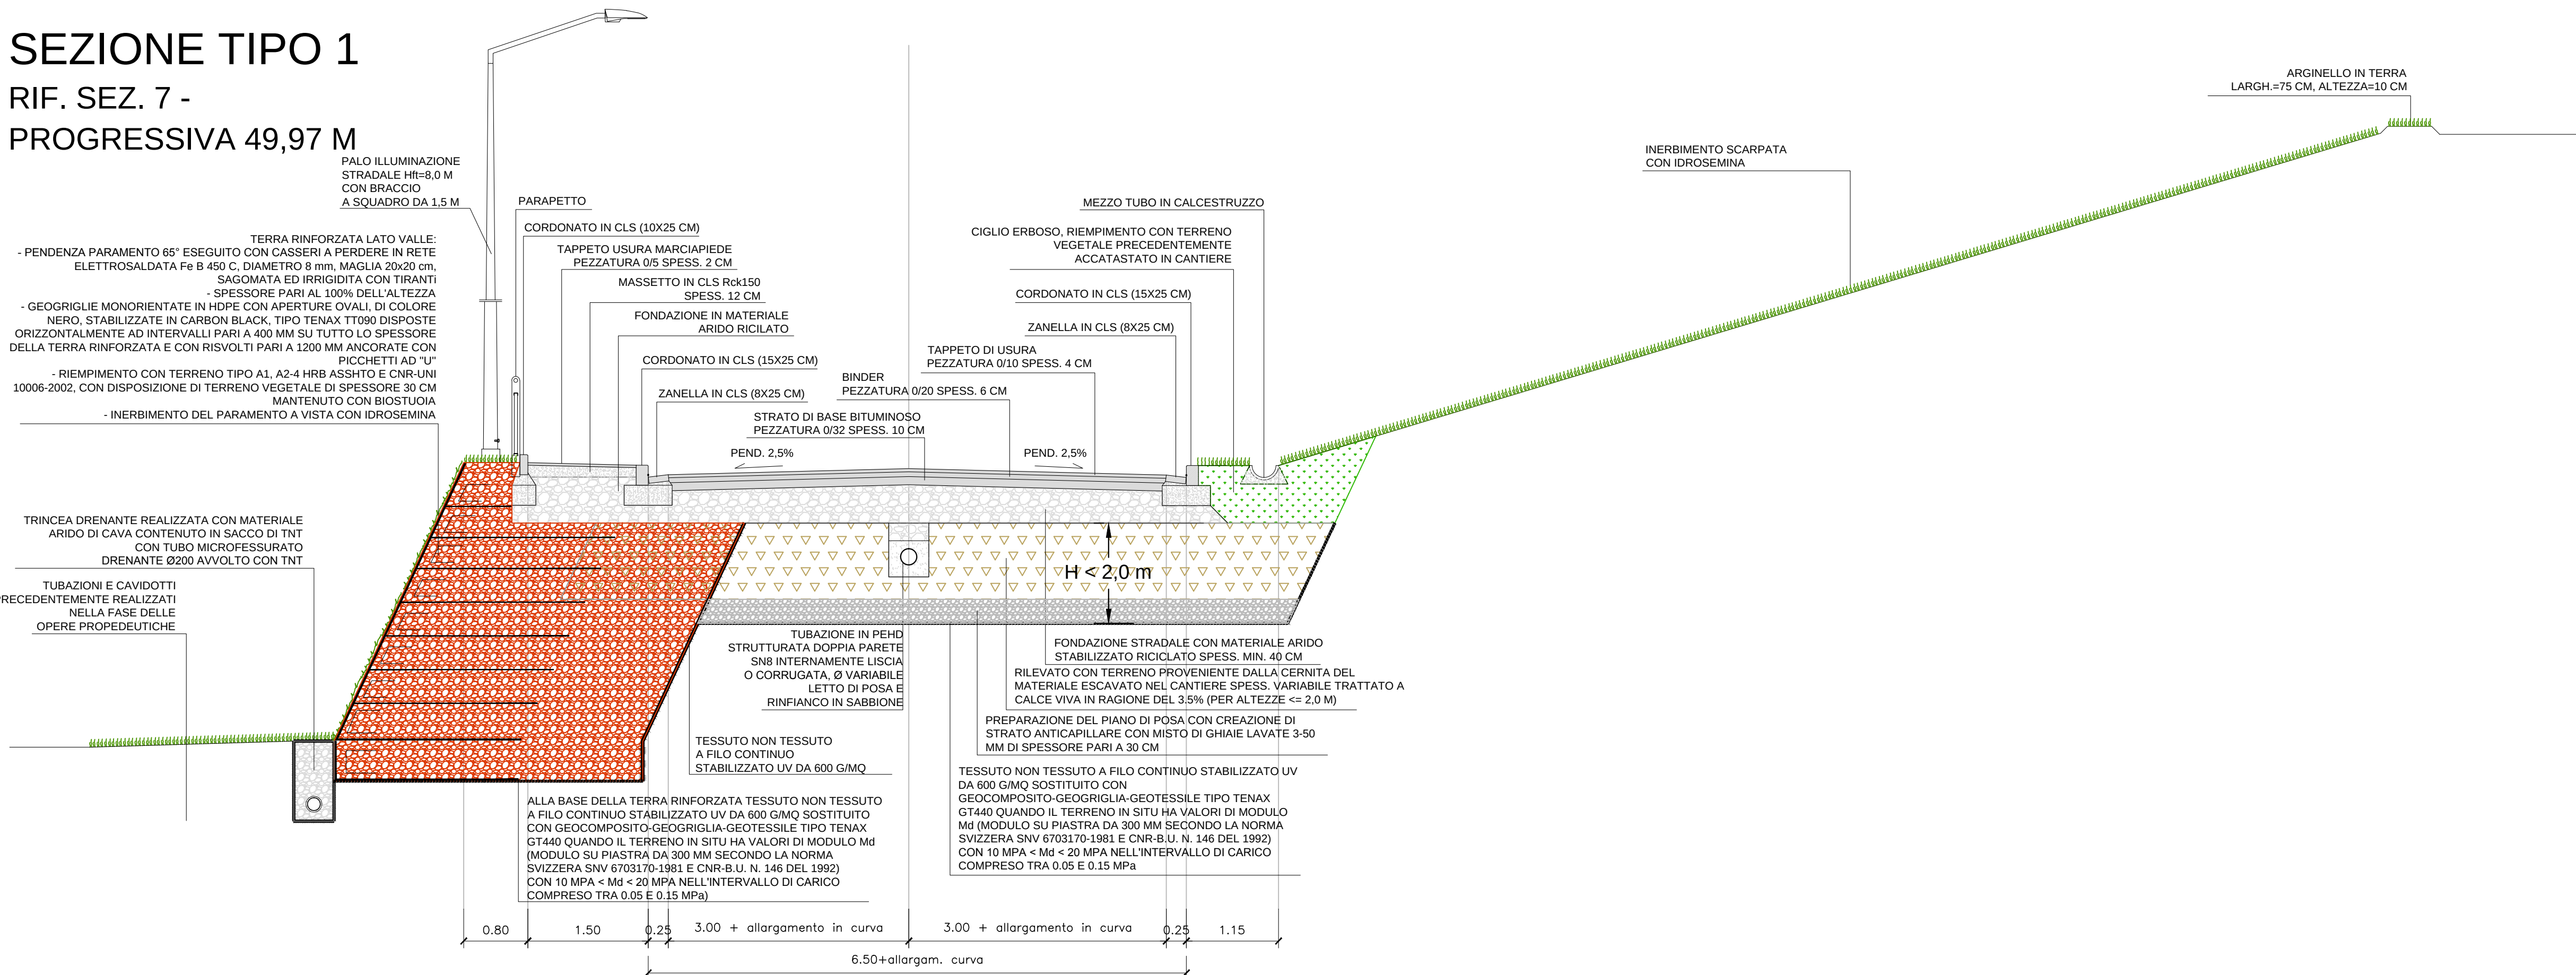


SEZIONE TIPO 2

RIF. SEZ. 21 -
PROGRESSIVA 119,10 M

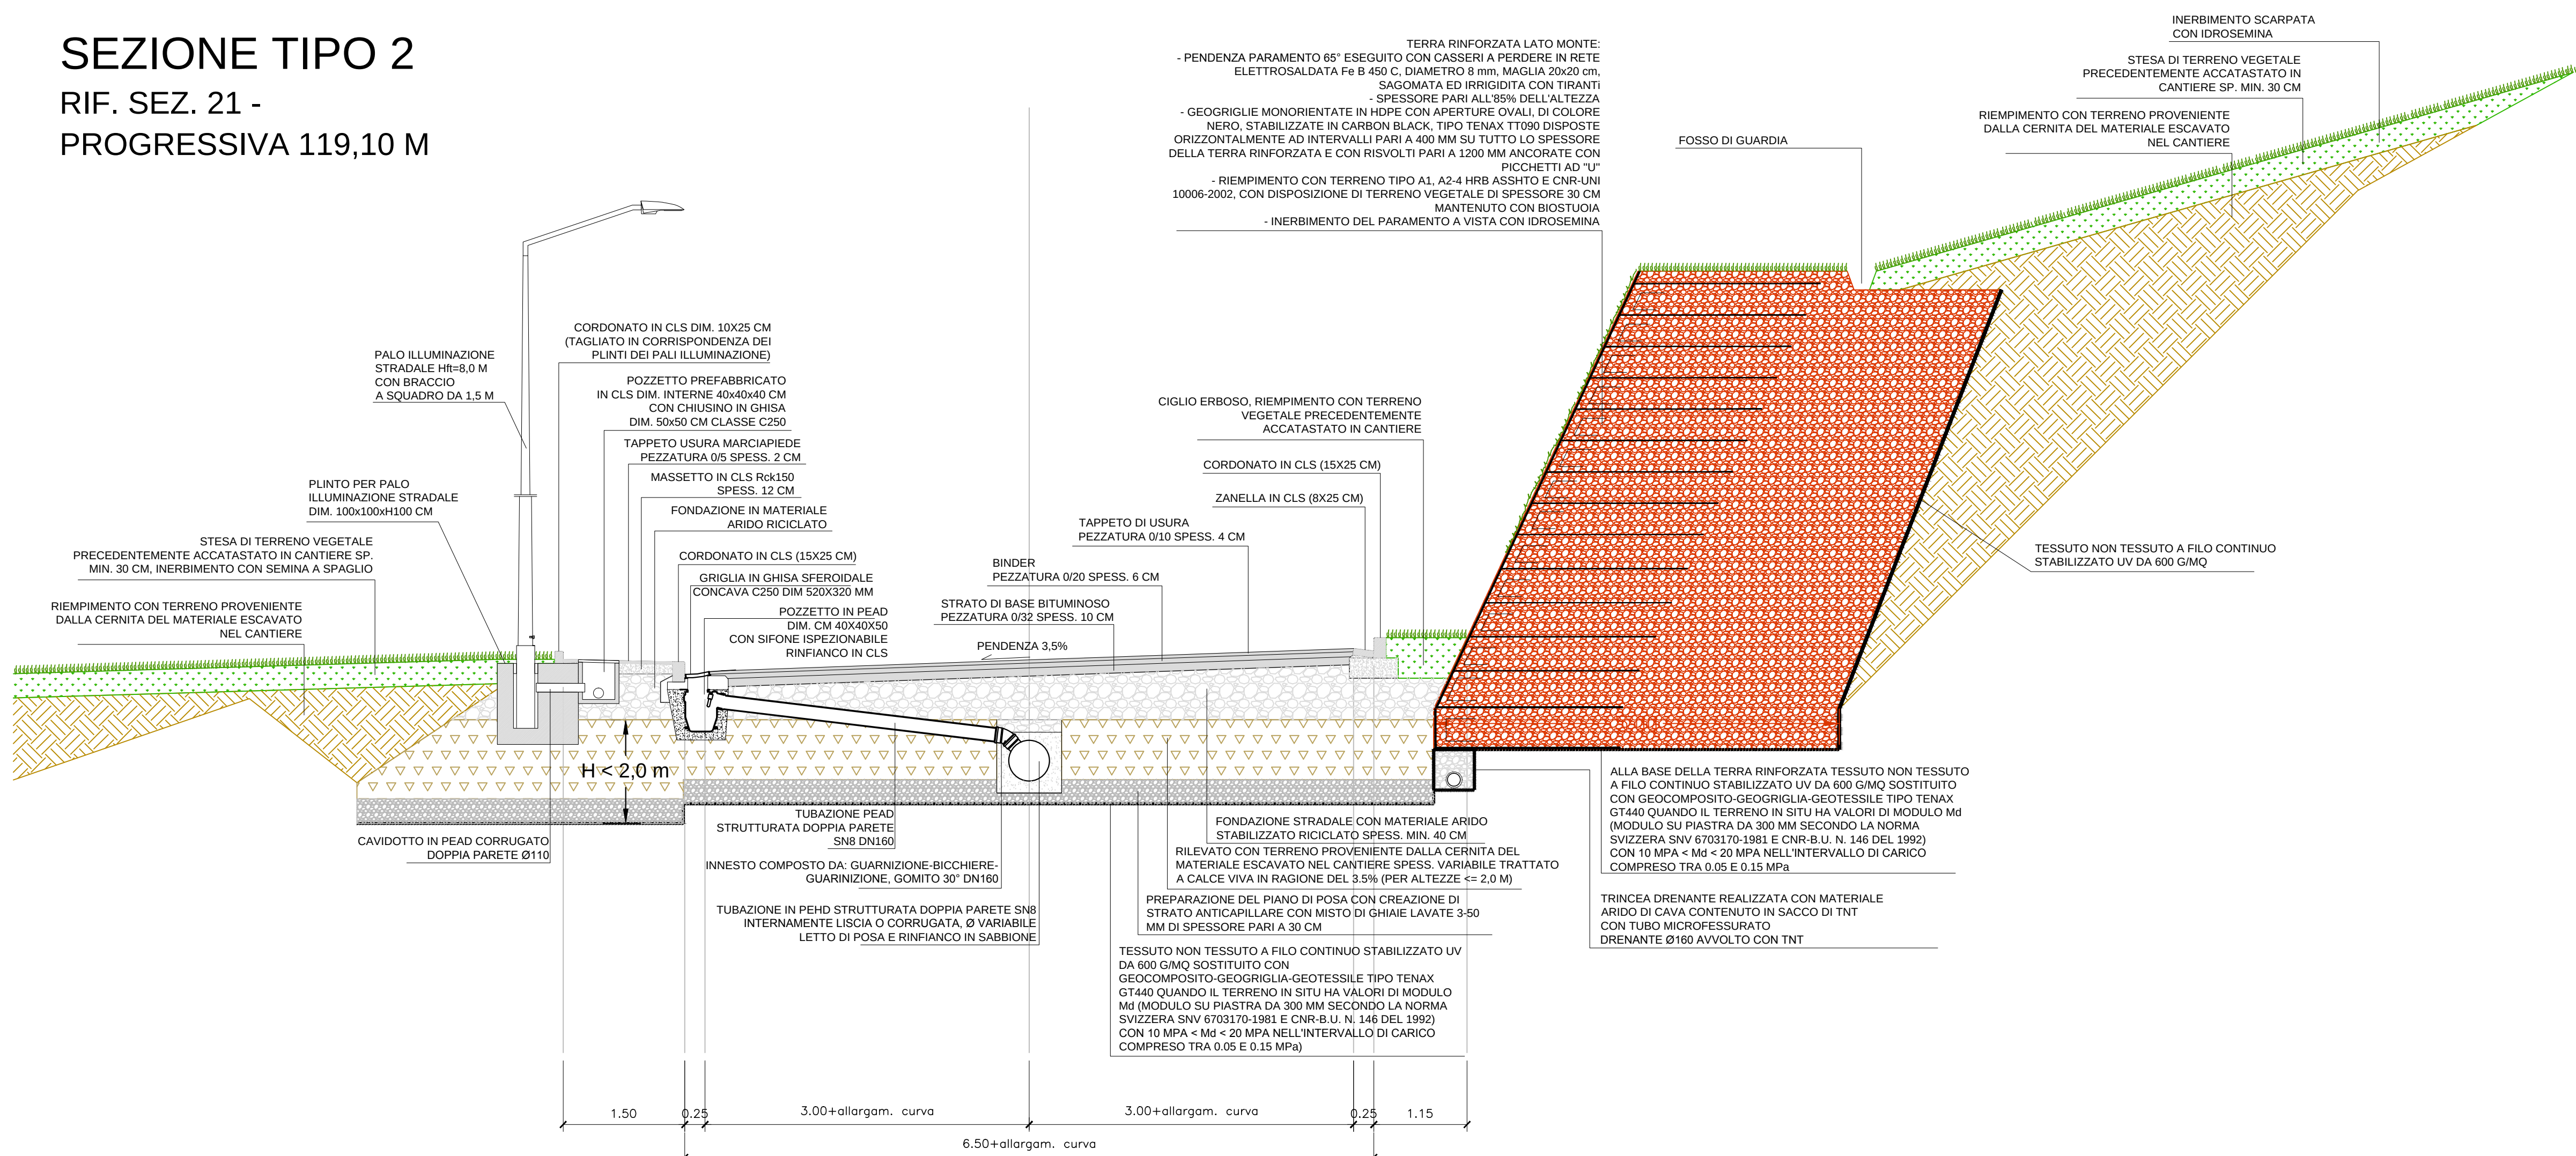


SEZIONE TIPO 3

RIF. SEZ. 58 -
PROGRESSIVA 299,32 M

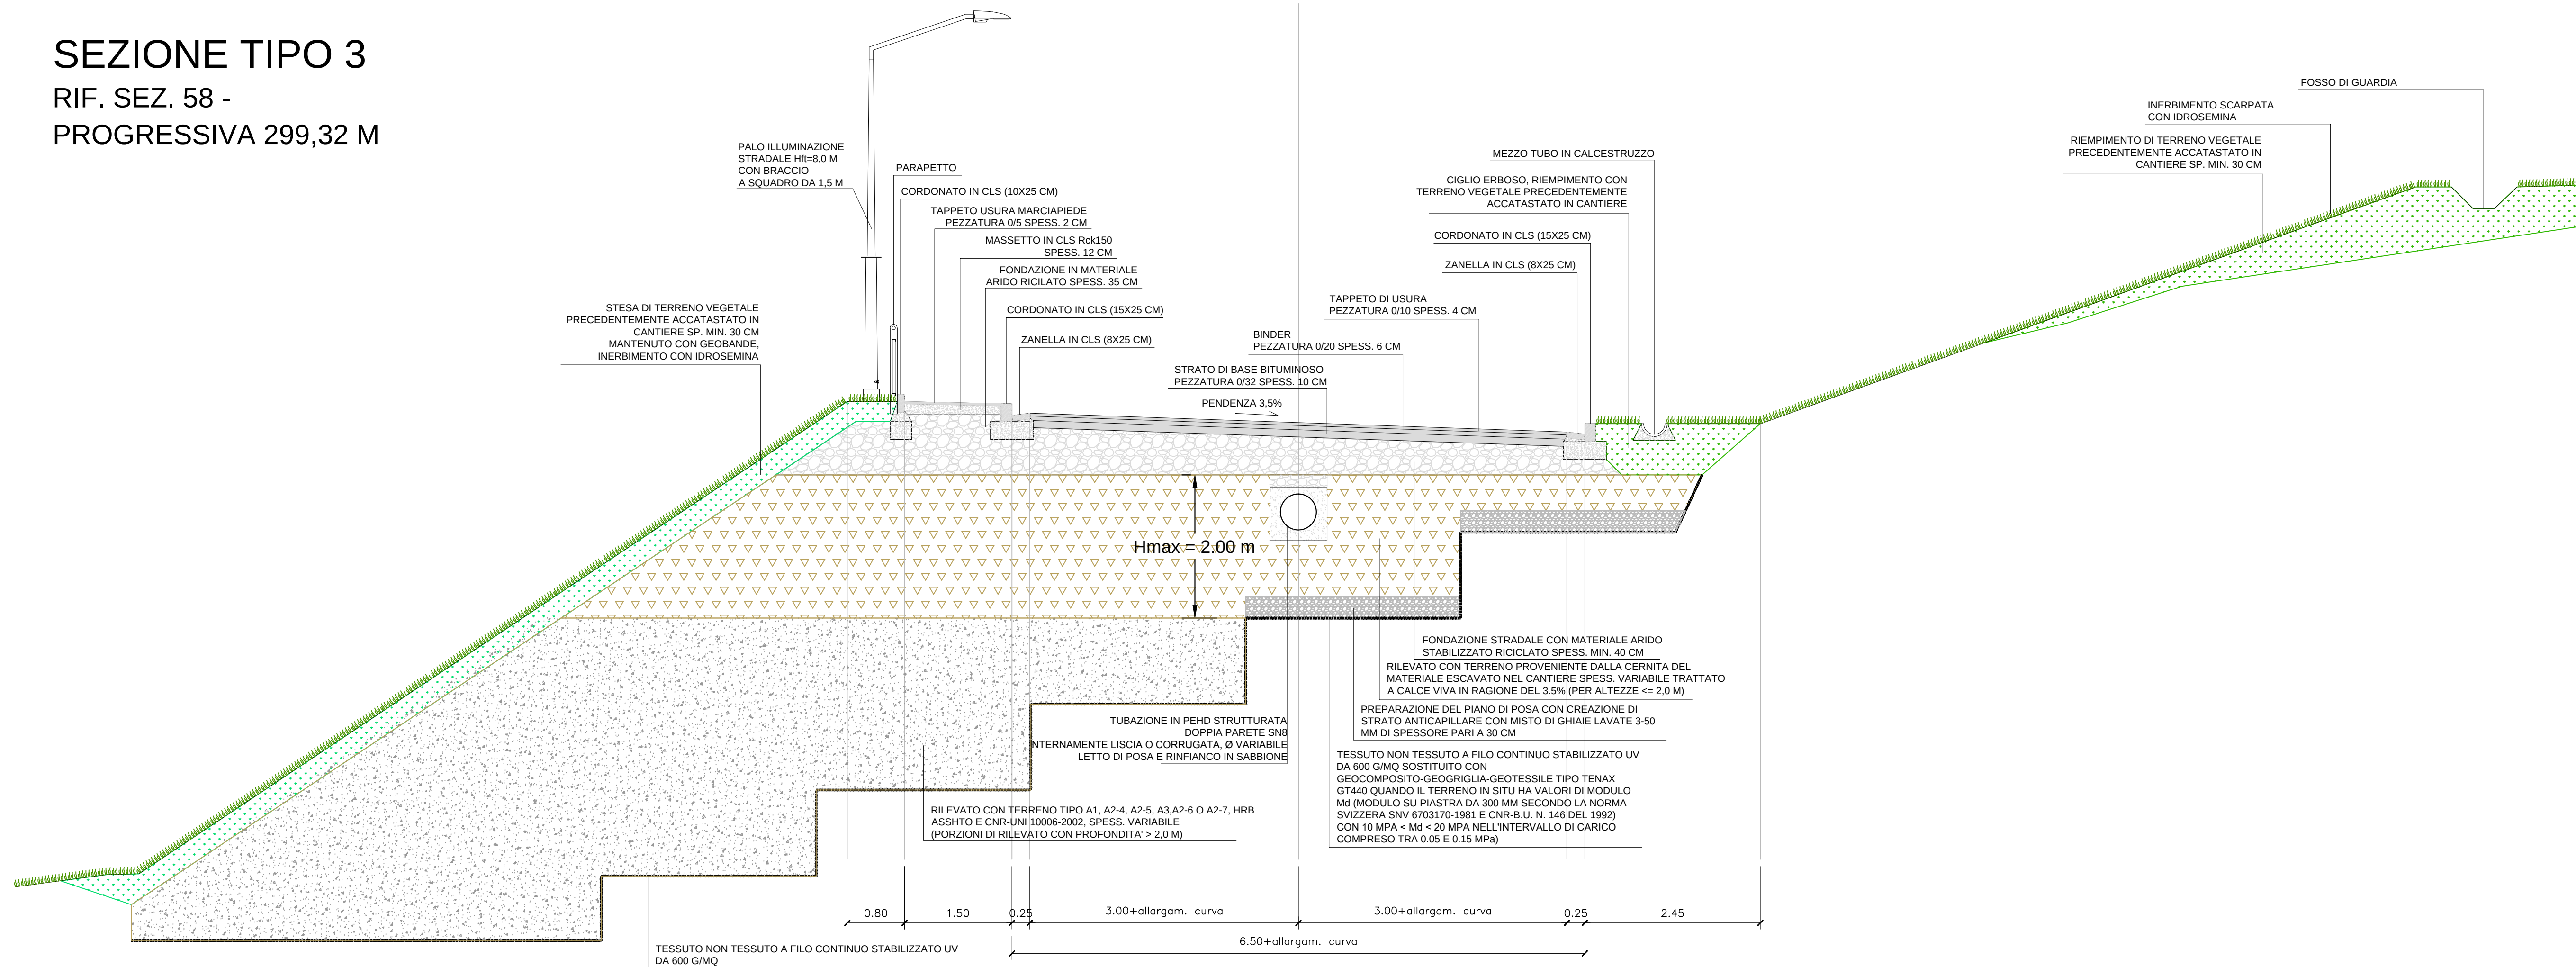

PARTICOLARE POZZETTO ISPEZIONE

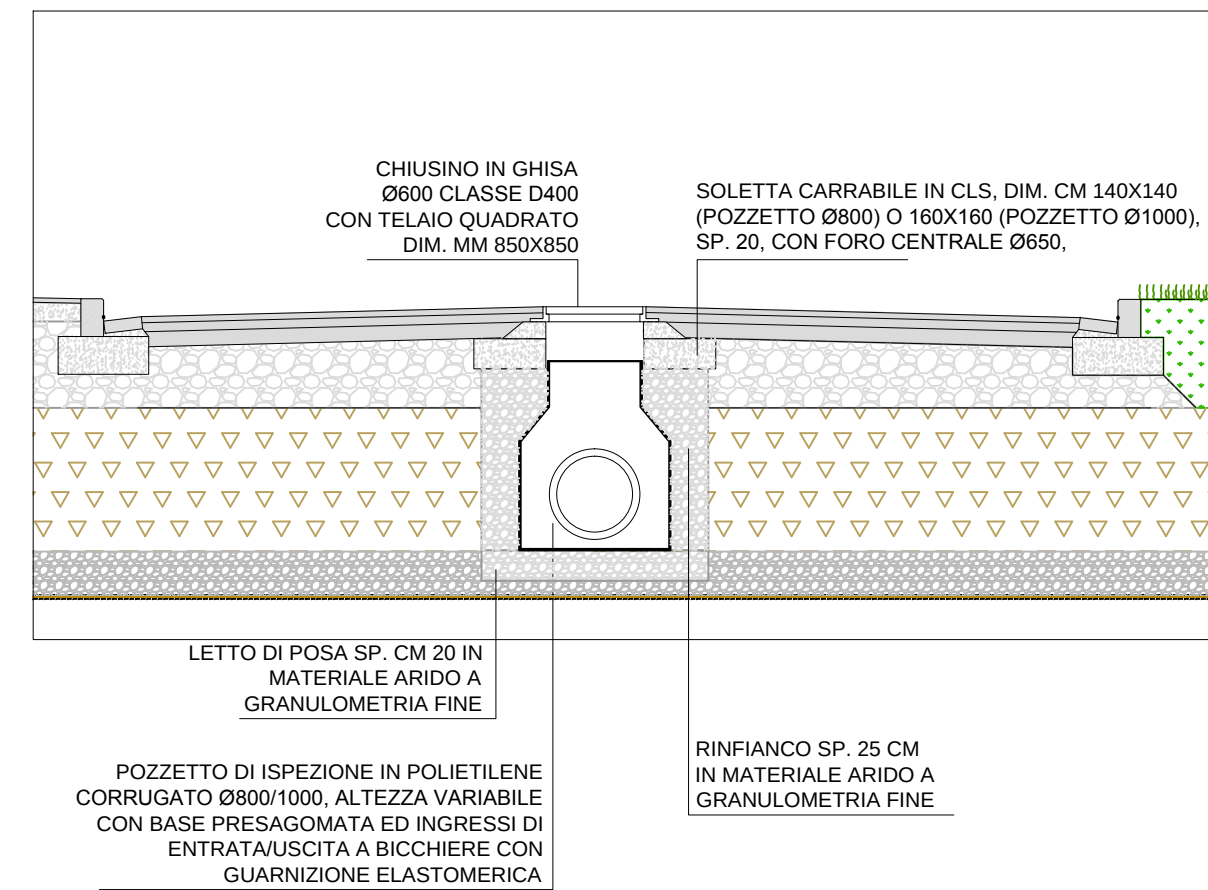

COMUNE DI FIRENZE
Responsabile Unico del Procedimento:
Ing. Michele Mazzoni

Promotore:
Crematorio di Firenze S.p.A.

**PROPOSTA DI PROGETTAZIONE
COSTRUZIONE E GESTIONE DEL
NUOVO TEMPIO CREMATOIO DI FIRENZE**
(ai sensi dell'art.37 bis e ss. L.109/94)

PROGETTO ESECUTIVO
(Progetto Definitivo approvato dalla G.C. con Delibera n.2013/g/00308 del 25/9/2013)

OPERE DI FASE 1

HYDEA s.r.l.
Architettura, Ingegneria, Ambiente
Via dei Promessi Sposi, 10 - 50139 Firenze
Tel. 055 2399999 - Fax 055 2399998
E-mail: info@hydea.it
Ing. PAOLO BONACORSI
Arch. ALESSANDRO SCARPONI
Coordinatore per la Sicurezza in fase di progettazione:
Arch. Giorgio Salimbene

Impianti elettrici/meccanici:
Ing. Stefano Valentini
Geologo - geotecnico:
Geol. Lorenzo Cirri

Elaborato:	VIABILITA' TIPOLOGICO SEZIONI STRADALI
AR.106	
SCALA 1:50	
COMMESSA ED_029	RESPONSABILE DI COMMESSA PAOLO GIUSTINIANI
REVISIONE A	DATA LUGLIO 2015
	REDAITTO GABRIELE VERGELLI
	DATA PRIMA EMISSIONE LUGLIO 2015
	Sistema Qualità certificato da A. 5175-01/02 per tutti i processi aziendali