


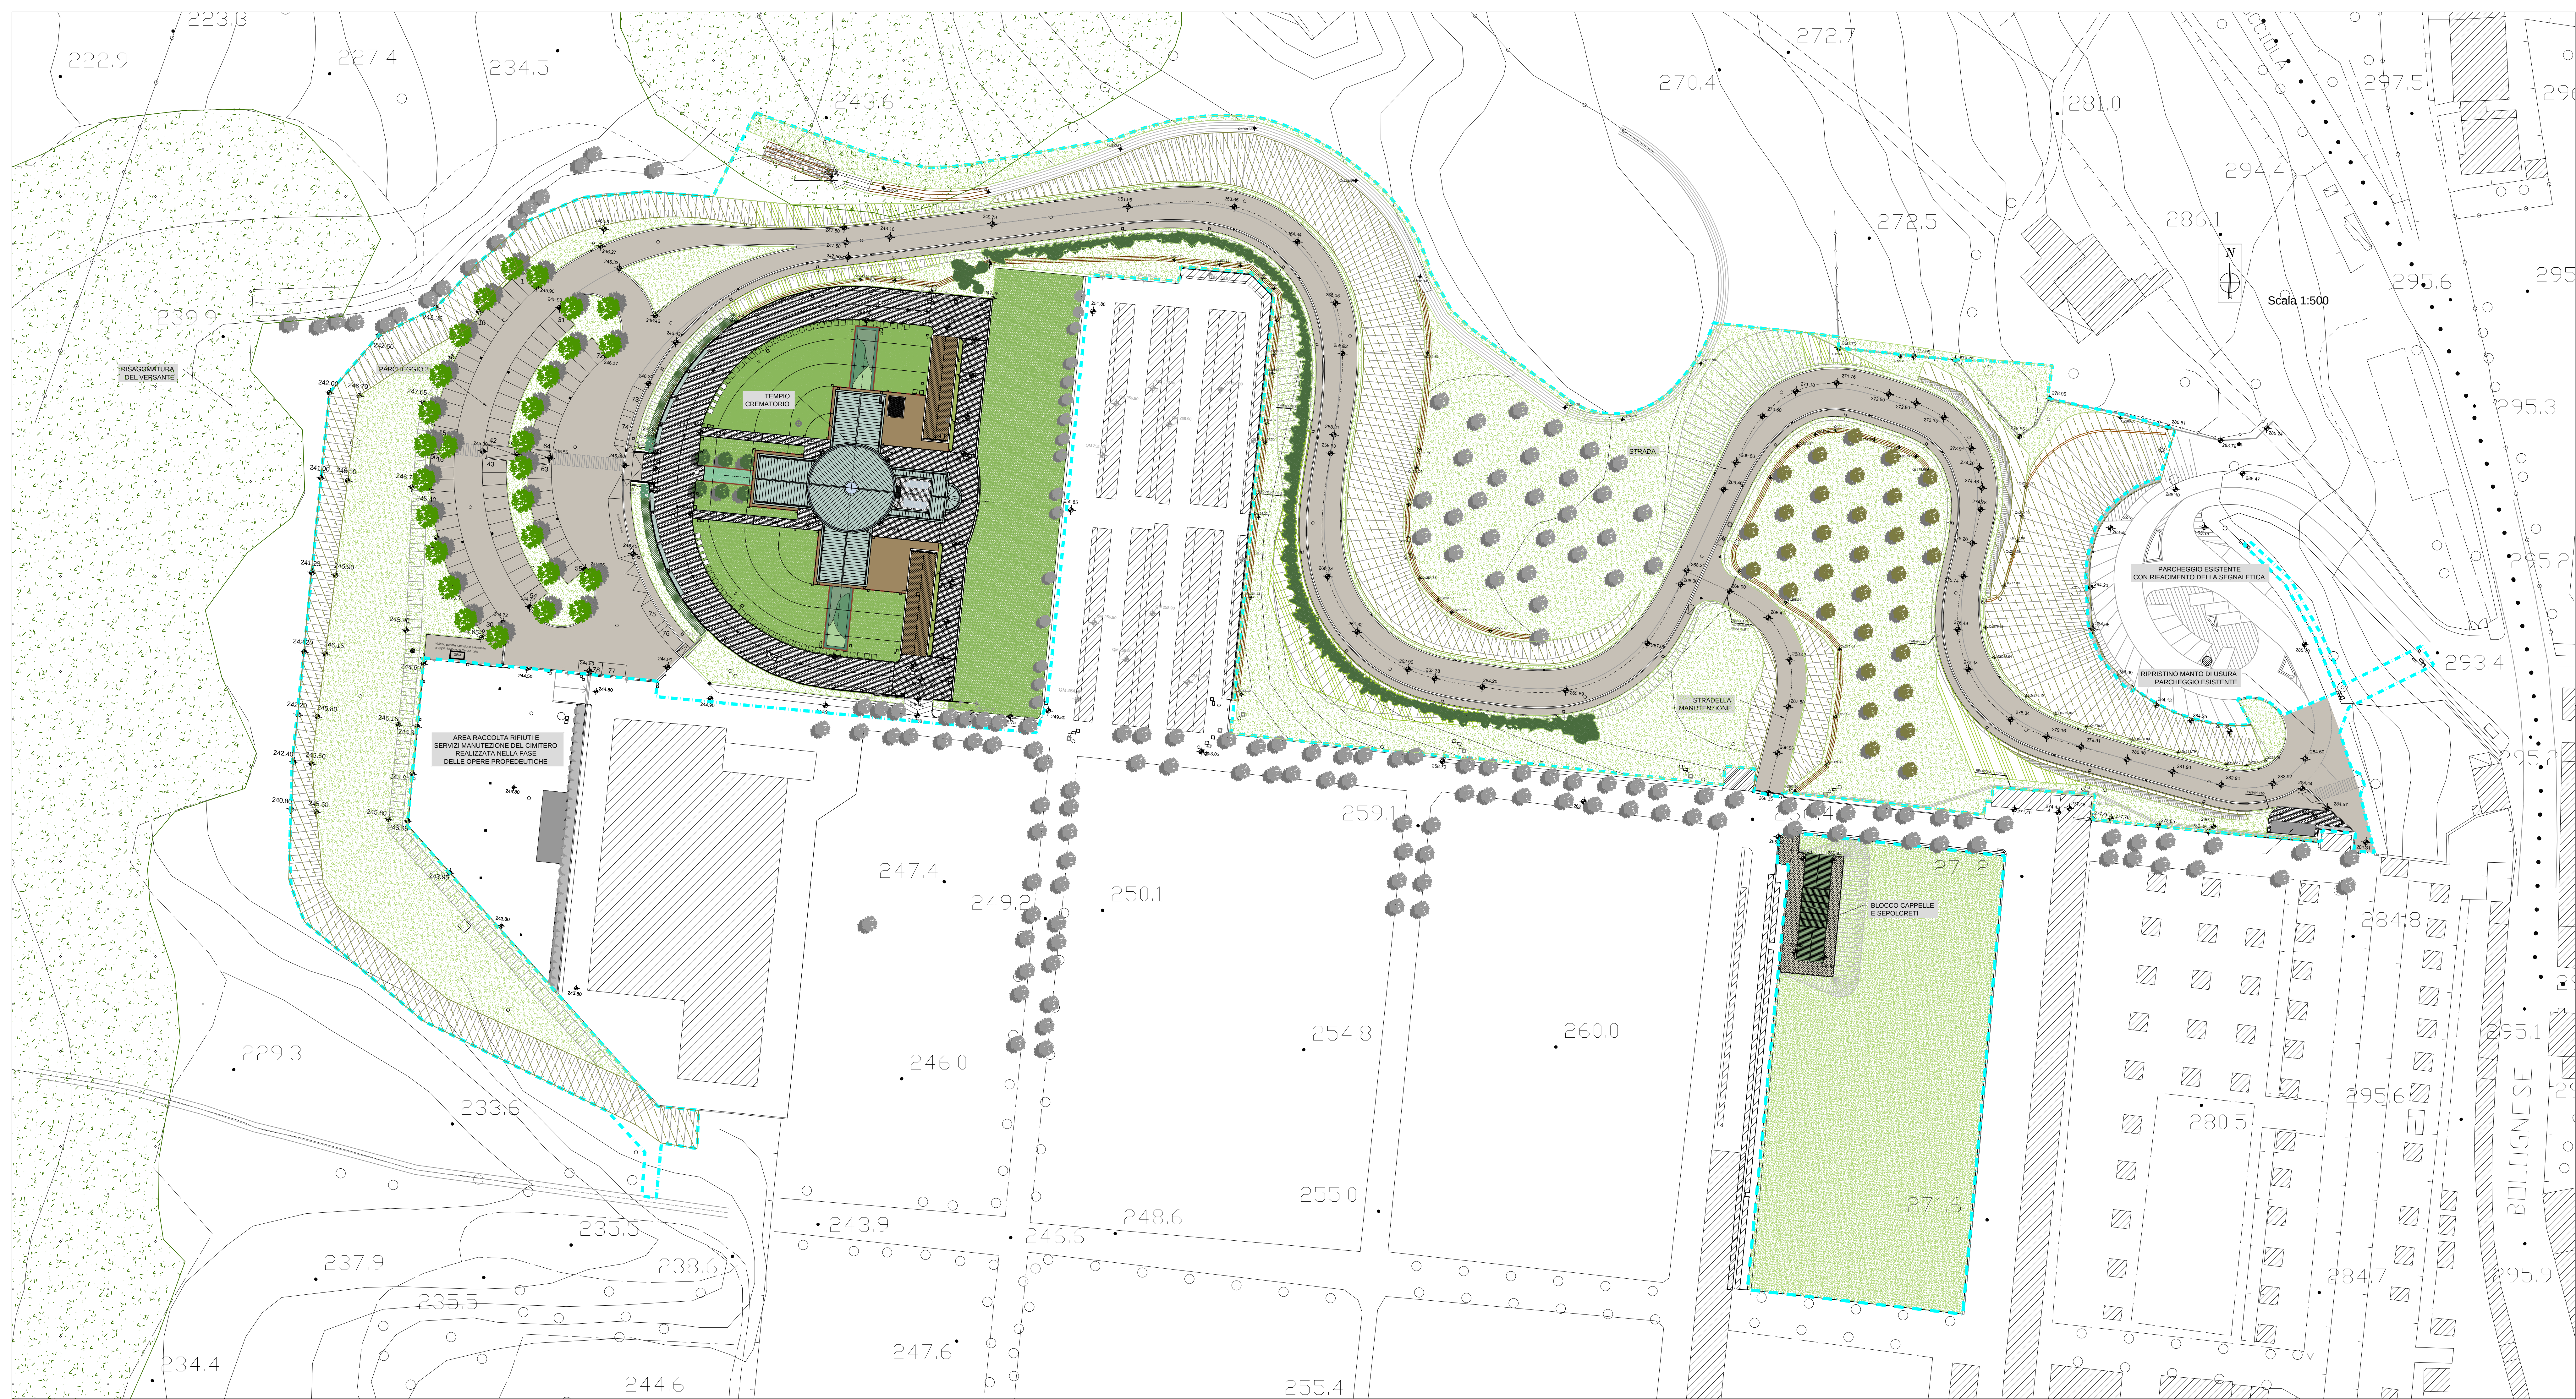



COMUNE DI FIRENZE
Responsabile Unico del Procedimento:
Ing. Michele Mazzoni

Promotore:
Crematorio di Firenze S.p.A.

**PROPOSTA DI PROGETTAZIONE
COSTRUZIONE E GESTIONE DEL
NUOVO TEMPIO CREMATOARIO DI FIRENZE**
(ai sensi dell'art.37 bis e ss. L.109/94)

PROGETTO ESECUTIVO
(Progetto Definitivo approvato dalla G.C. con Delibera n.2013/g/00308 del 25/9/2013)

OPERE DI FASE 1



HYDEA s.p.a.
Architettura, Ingegneria, Ambiente
via dei Medici, 10 - 50139 Firenze
Direttore Tecnico (Art. 53 D.P.R. 554/21 Dicembre 1999):
Dott. Ing. Paolo Giustiniani - Ordine Ingegneri di Firenze n° 1818



Impianti elettrici meccanici:
A&E srl
via dei Medici, 10 - 50139 Firenze
Ing. Paolo Bonacorsi
Strutture:
G&S progetti
Ing. Stefano Valentini
Geologia - geotecnica:
Geol. Lorenzo Cirri

Elaborato:
DG.2.04

PLANIMETRIA GENERALE
STATO DI PROGETTO

SCALA 1:500

COMMESSA
ED_029

REVISIONE
A

DATA
LUGLIO 2015

RESPONSABILE DI COMMESSA
PAOLO GIUSTINIANI

REDDATTO
ZENO ROMANO

DATA PRIMA EMISSIONE
LUGLIO 2015

Sistema Qualità certificato da
n° 8175-01/016
per tutti i processi aziendali

nome file: DG.2.04_Planimetria_progetto_FI_14121514_Rev_A.dwg