


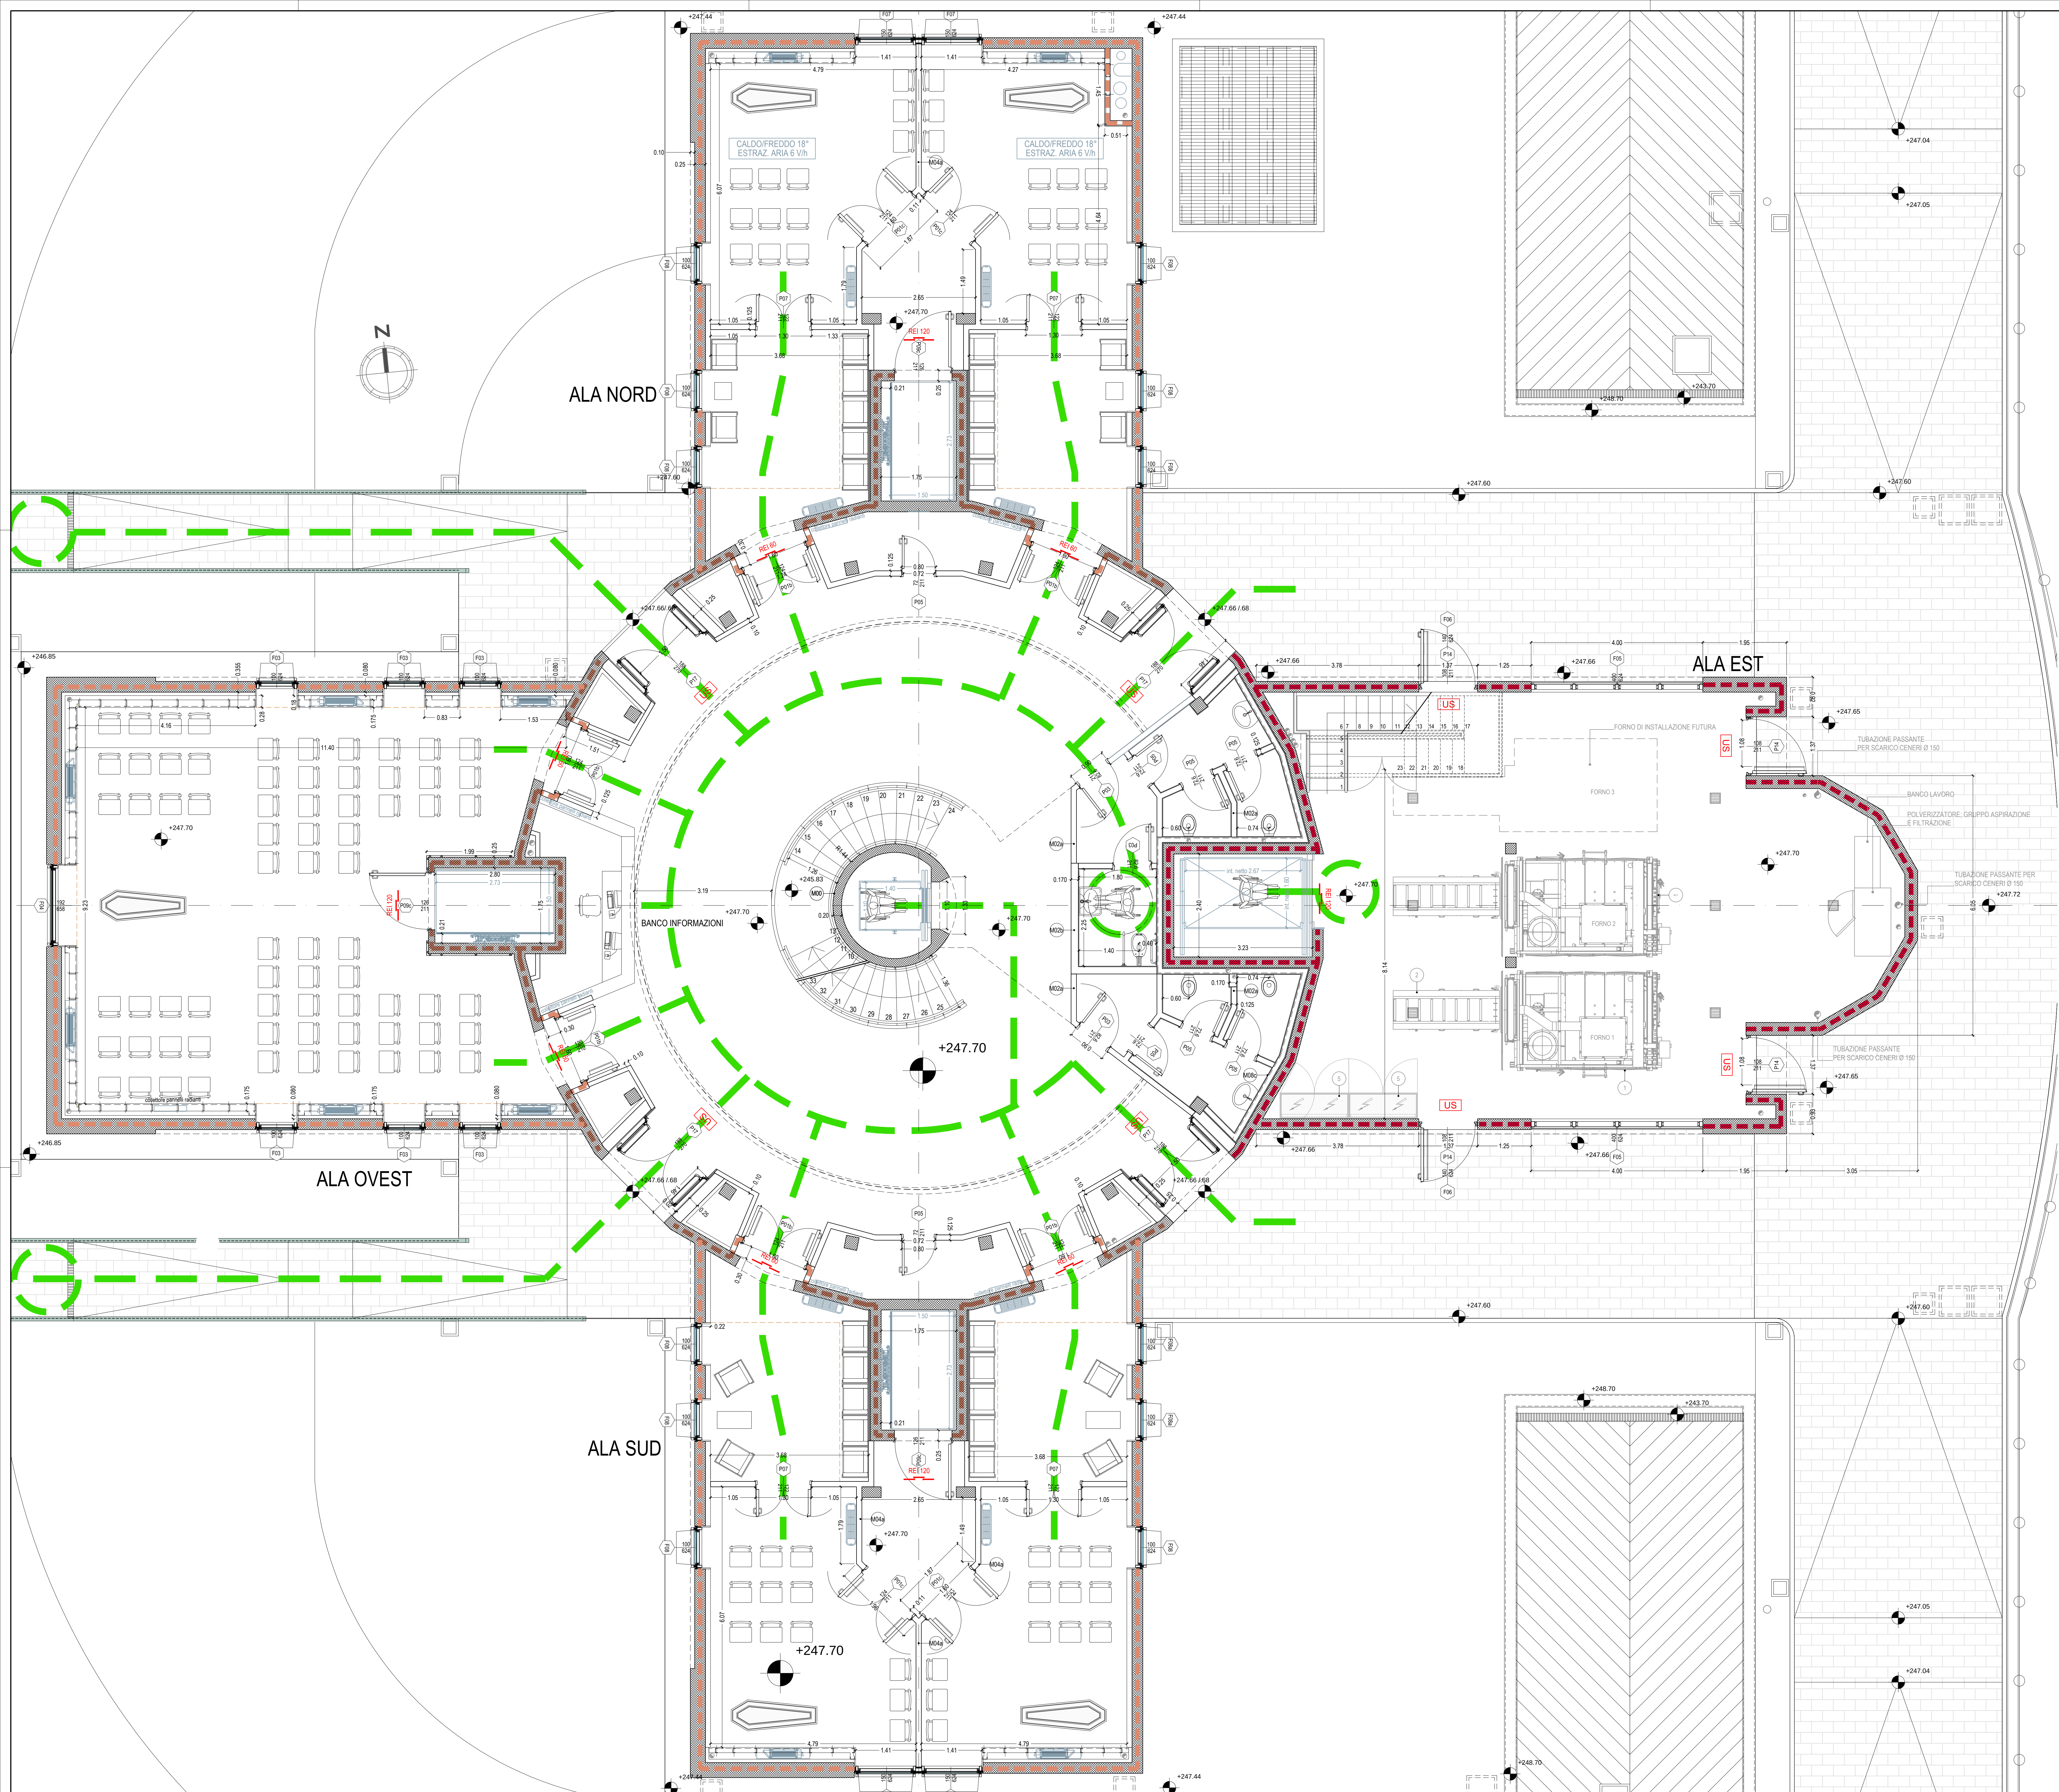

- LEGENDA:
- Percorso accessibile privo di barriere architettoniche
 - Spazio di manovra per rotazione a 360° con sedia a ruote
 - Limite compartimenti REI 120
 - Limite compartimenti REI 60
 - Porte tagliafuoco con grado di resistenza come indicato

COMUNE DI FIRENZE
Responsabile Unico del Procedimento:
Ing. Michele Mazzoni

Promotore:
Crematorio di Firenze S.p.A.

**PROPOSTA DI PROGETTAZIONE
COSTRUZIONE E GESTIONE DEL
NUOVO TEMPIO CREMATORIO DI FIRENZE**
(ai sensi dell'art.37 bis e ss. L.109/94)

PROGETTO ESECUTIVO
(Progetto Definitivo approvato dalla G.C. con Delibera n.2013/g/00308 del 25/9/2013)

OPERE DI FASE 1

HYDEA s.r.l.
Architettura, ingegneria, ambiente
via Salaria 100 - 00198 Roma
Direttore Tecnico (Art. 53 D.P.R. 554/21 Dicembre 1999)
Dot. Ing. Paolo Giustini - Ordine Ingegneri di Firenze n° 1818

Ing. **PAOLO GIUSTINI**
Arch. **ALESSANDRO SCARPONI**
Coordinatore per la Sicurezza in fase di progettazione:
Arch. **Giorgio Salimbene**

Impianti elettrici meccanici:
 Ing. Paolo Bonacorsi
Strutture:
 Ing. Stefano Valentini
Geologia - geotecnica:
Geol. **Lorenzo Cirri**

Elaborato:
DG.3.11d
SCALA 1:50
COMMESSA
ED_029
REVISIONE
A
DATA
LUGLIO 2015
REDATTO
ALESSANDRO SCARPONI

**TEMPIO CREMATORIO
ELIMINAZIONE BARRIERE
ARCHITETTONICHE
PIANO TERRA**
RESPONSABILE DI COMMESSA
PAOLO GIUSTINI
DATA PRIMA EMISSIONE
LUGLIO 2015
Sistema Qualità certificato da
UNI 9115:2018
per tutti i processi aziendali