


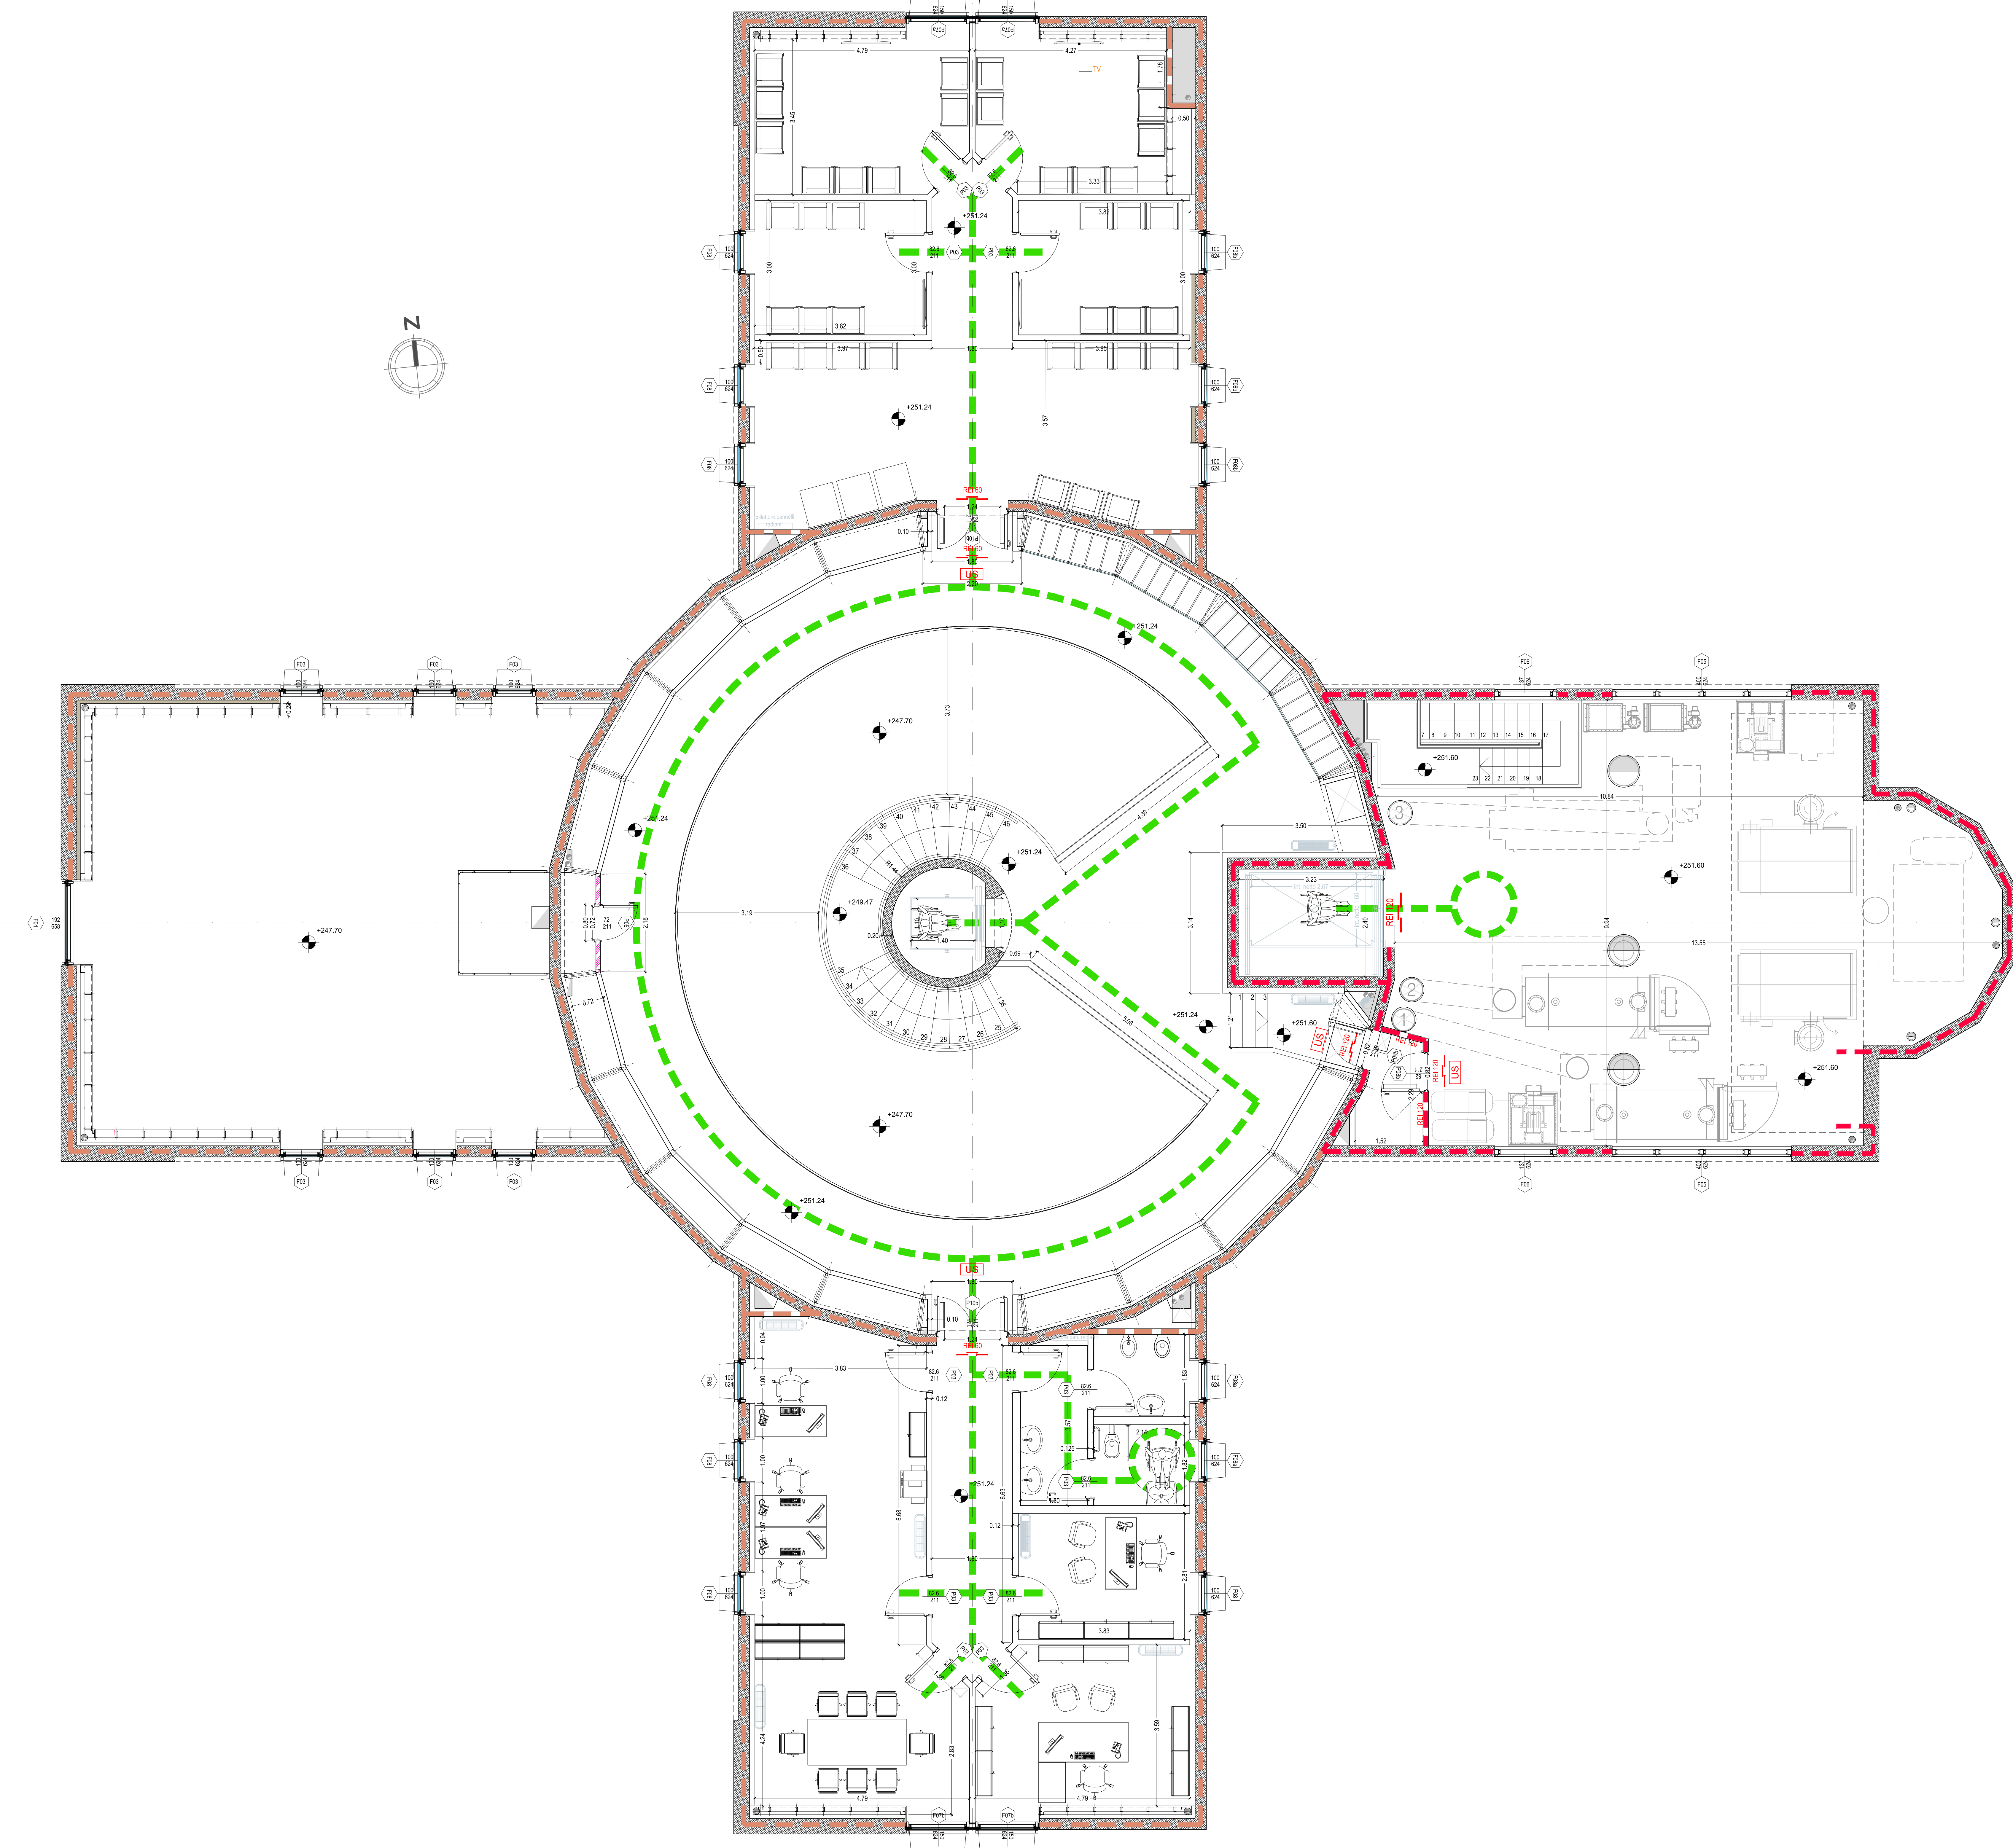

- LEGENDA:
- Percorso accessibile privo di barriere architettoniche
 - Spazio di manovra per rotazione a 360° con sedia a ruote
 - Limite compartimento REI 120
 - Limite compartimento REI 60
 - Porte tagliafuoco con grado di resistenza come indicato

COMUNE DI FIRENZE
Responsabile Unico del Procedimento:
Ing. Michele Mazzoni

Promotore:
Crematorio di Firenze S.p.A.

PROPOSTA DI PROGETTAZIONE
COSTRUZIONE E GESTIONE DEL
NUOVO TEMPIO CREMATORIO DI FIRENZE
(ai sensi dell'art.37 bis e ss. L.109/94)

PROGETTO ESECUTIVO
(Progetto Definitivo approvato dalla G.C. con Delibera n.2013/1p/00308 del 25/9/2013)

OPERE DI FASE 1

HYDEA WYDEA s.r.l. 
Architettura, ingegneria, ambiente
Coordinatore del Progetto
Direttore Tecnico (Art. 53 D.P.R. 554/21 Dicembre 1999)
Dot. Ing. Paolo Giustini - Ordine Ingegneri di Firenze n° 1818
Ing. PAOLO GIUSTINI
Arch. ALESSANDRO SCARPONI
Coordinatore per la Sicurezza in fase di progettazione:
Arch. Giorgio Salimbene

Impianti elettrici meccanici:

Ing. Paolo Bonacorsi
Strutture:

Ing. Stefano Valentini
Geologia - geotecnica:
Geol. Lorenzo Cirri

Elaborato: DG.3.11e		TEMPIO CREMATORIO ELIMINAZIONE BARRIERE ARCHITETTONICHE PIANO PRIMO	
SCALA 1:50			
COMMESSA ED_029		RESPONSABILE DI COMMESSA PAOLO GIUSTINI	DATA PRIMA EMISSIONE LUGLIO 2015
REVISIONE	DATA	REDATTO	Schema Qualità certificato da ISO 9001:2015 per tutti i servizi erogati
A	LUGLIO 2015	ALESSANDRO SCARPONI	